


KOORDINAČNÍ SITUACE M-1:250

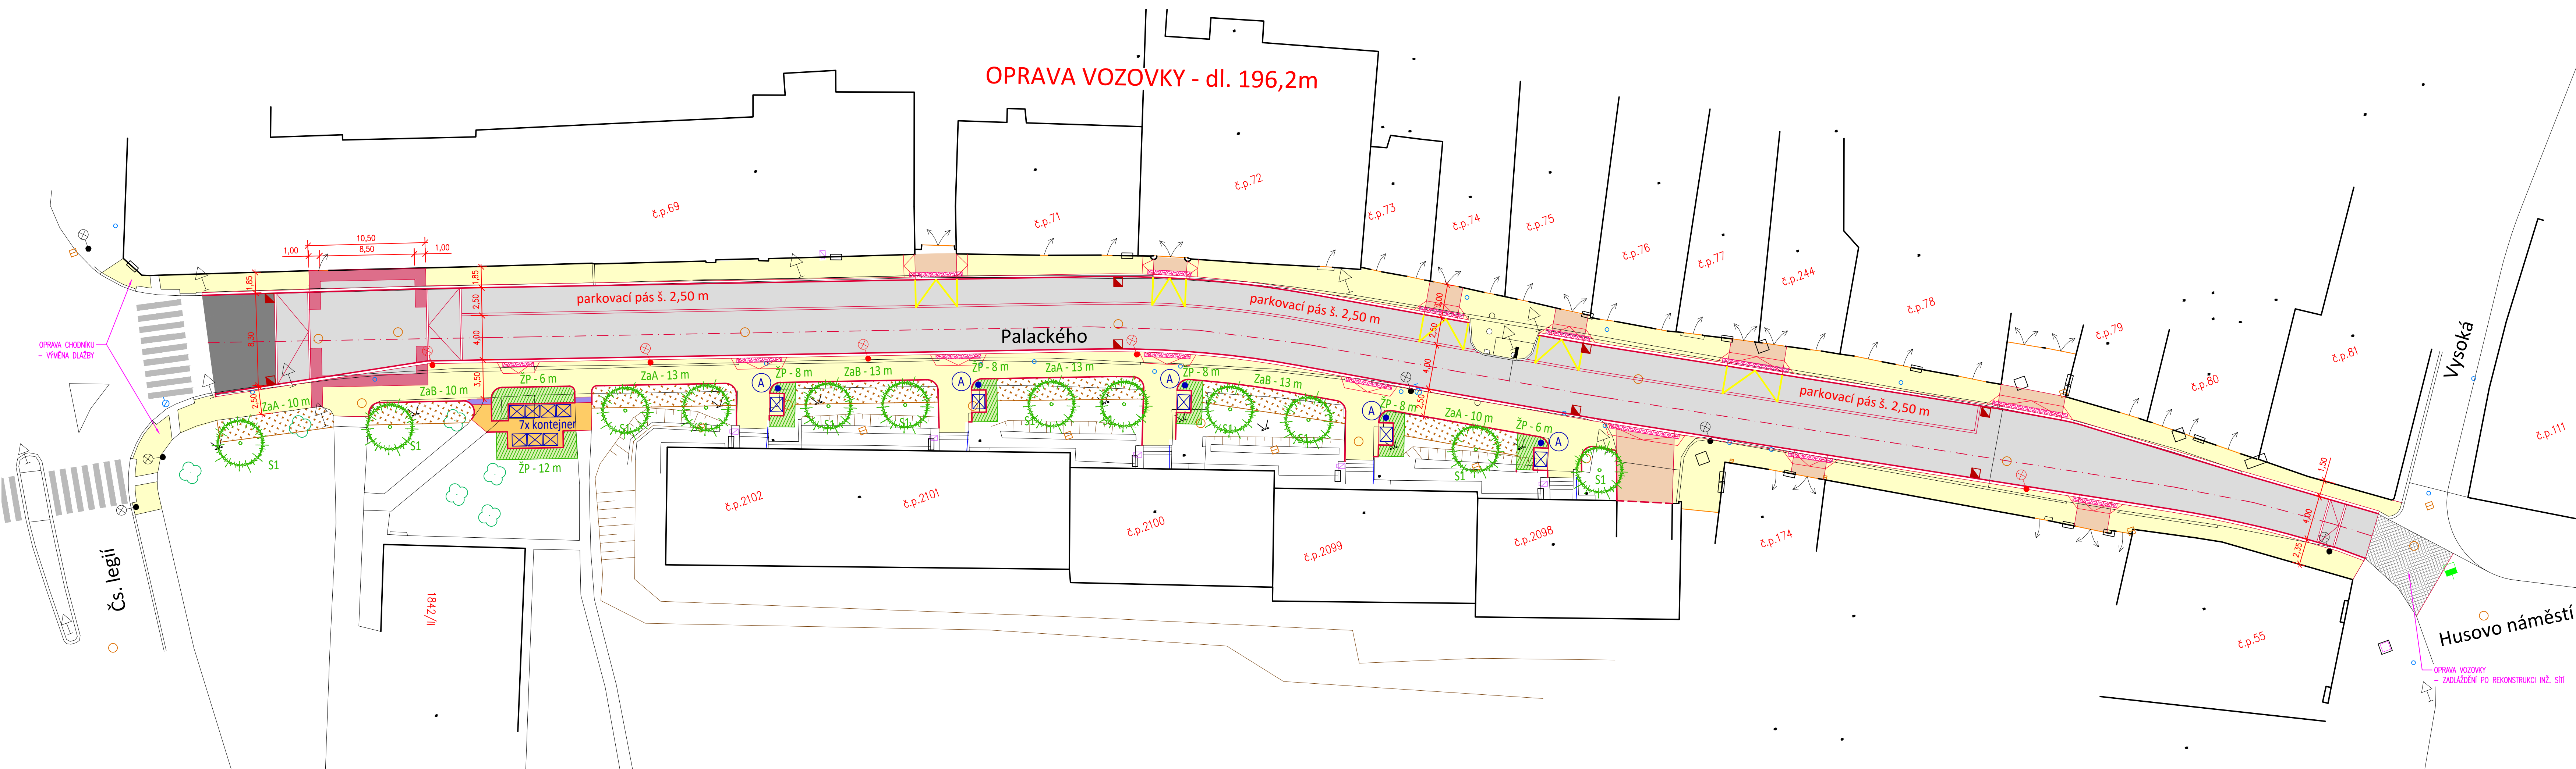

LEGENDA

nové povrchy:

- NOVÉ CHODNÍKY PRO PĚŠÍ, STÁNÍ PRO KONTEJNERY
- KAMENNÁ MOZAIKA ŠTÍPANÁ 50/50
- NOVÉ VJEZDY
- KAMENNÁ MOZAIKA ŠTÍPANÁ 50/50
- NOVÁ KOMUNIKACE
- ŽULOVÁ DLAŽBA, KOSTKA MALÁ ŠTÍPANÁ 100x100 mm
- NOVÁ KOMUNIKACE
- ŽIVICE
- DLAŽĚNÁ PLOCHA - OBRYS PŮVODNÍ BRÁNY
- KAMENNÁ NEPRÁVĚLNÁ DLAŽBA
- OPRAVA CHODNÍKU, STÁNÍ PRO KONTEJNERY
- BETONOVÁ SKLADEBNÁ DLAŽBA 100/200/80, PÍSKOVCOVÁ
- OPRAVA VOZOVKY
- ŽULOVÁ DLAŽBA, KOSTKA MALÁ ŠTÍPANÁ 100x100 mm
- PÁS DLAŽBY Z KAMENNÉ MOZAIKY
- ŽULOVÁ MOZAIKA ŠTÍPANÁ 40/60 mm
- VAROVNÝ PÁS
- BETONOVÁ DLAŽBA PRO NEVIDOMÉ, PŘÍRODNÍ
- NOVÁ ULIČNÍ VPUST
- PŘESUNUTÉ STÁVAJÍCÍ STOŽÁRY VO

LEGENDA

stávající objekty:

- STÁVAJÍCÍ BUDOVY
- STÁVAJÍCÍ KOMUNIKACE
- STÁVAJÍCÍ LISTNATÉ / JEHLIČNATÉ STROMY
- STÁVAJÍCÍ DOPRAVNÍ ZNAČKY
- STÁVAJÍCÍ STOŽÁRY VO
- KANALIZAČNÍ ŠACHTA / VPUST
- VODOVODNÍ ŠOUPĚ / HYDRANT

sadové úpravy:

- ŽIVÝ PLOT, STRÍHANÝ DO V. 1,20 M - CELK. DÉLKA 56 m
- ZÁHONY - Š. 2,00 m, CELK. DÉLKA 82 m
- VYSAZENÉ STROMY - POČET 12 ks

městský mobiliář a drobná architektura:

- ŽULOVÝ PATNÍK
- KONTEJNER KOMUNÁLNÍHO ODPADU - PLASTOVÝ 1100 L

VÝŠKOVÝ SYSTÉM: Bpv
SOUŘADNICOVÝ SYSTÉM: JTSK

K	Ateliér Kprojekt, s.r.o.		Autoriz. rozřítko:	
	Tyršova 158, Rakovník 269 01 - IČ: 023 19 403 - DIČ: CZ02319403 tel: 313 513 542 - email: kprojekt@kprojekt.cz - www.kprojekt.cz			
ateliér		PROJEKČNÍ ATELIER POZEMNÍCH A DOPRAVNÍCH STAVEB		
Zodpovědný projektant:		Vypracoval:		
Ing. Libor Křížák		Ing. Petr Křížák		
Investor:		MĚSTO RAKOVNÍK		
		Husovo nám. 27, 269 01 Rakovník		
Název akce - objekt:		Regenerace MPZ Rakovník V. etapa		Datum: 02/2021
		ul. Palackého		Stupeň PD: DUR+DSP
				Číslo zakázky: A20/31
				Formát: 6x A4
Část: C - Situační část		Měřítko: 1:250		Paré č.:
Výkres: KOORDINAČNÍ SITUACE		Číslo výkresu: C3		