




• **DOPRAVNÍ ZNAČENÍ** •
PROJEKTY REALIZACE PRONÁJEM

Vypracoval: Michal Gregor tel.: 777 690 025, e-mail: gregor@adsum.cz		Zodpovědný projektant, kontrola: Martin Frolík		 • DOPRAVNÍ ZNAČENÍ • PROJEKTY REALIZACE PRONÁJEM ADSUM spol. s r.o. Havlíčková 923, 273 51 Unhošť provozovna: Lidická 7, 273 51 unhošť tel./fax: +420 312 698 482 mobil: +420 777 690 022 e-mail: adsum@adsum.cz http://www.adsum.cz IČ: 451 44 991, DIČ: CZ 451 44 991, KB Kladno, ř.ú. 807741141/0100 Společnost vedena od 21. února 1992 u Městského soudu v Praze, spisová značka C7462			
Investor: MĚSTO RAKOVNÍK							
Objednatel (stavebník): MĚSTO RAKOVNÍK							
Akce: RAKOVNICKÉ CYKLOVÁNÍ						Číslo zakázky: DIO-100-6/2022-III	
Objekt: RAKOVNÍK - Závody na náměstí						Datum:	
						Stupeň: RDS	
						Měřítko: -	
Počet formátů: A4							
				Číslo přílohy:		Paré:	

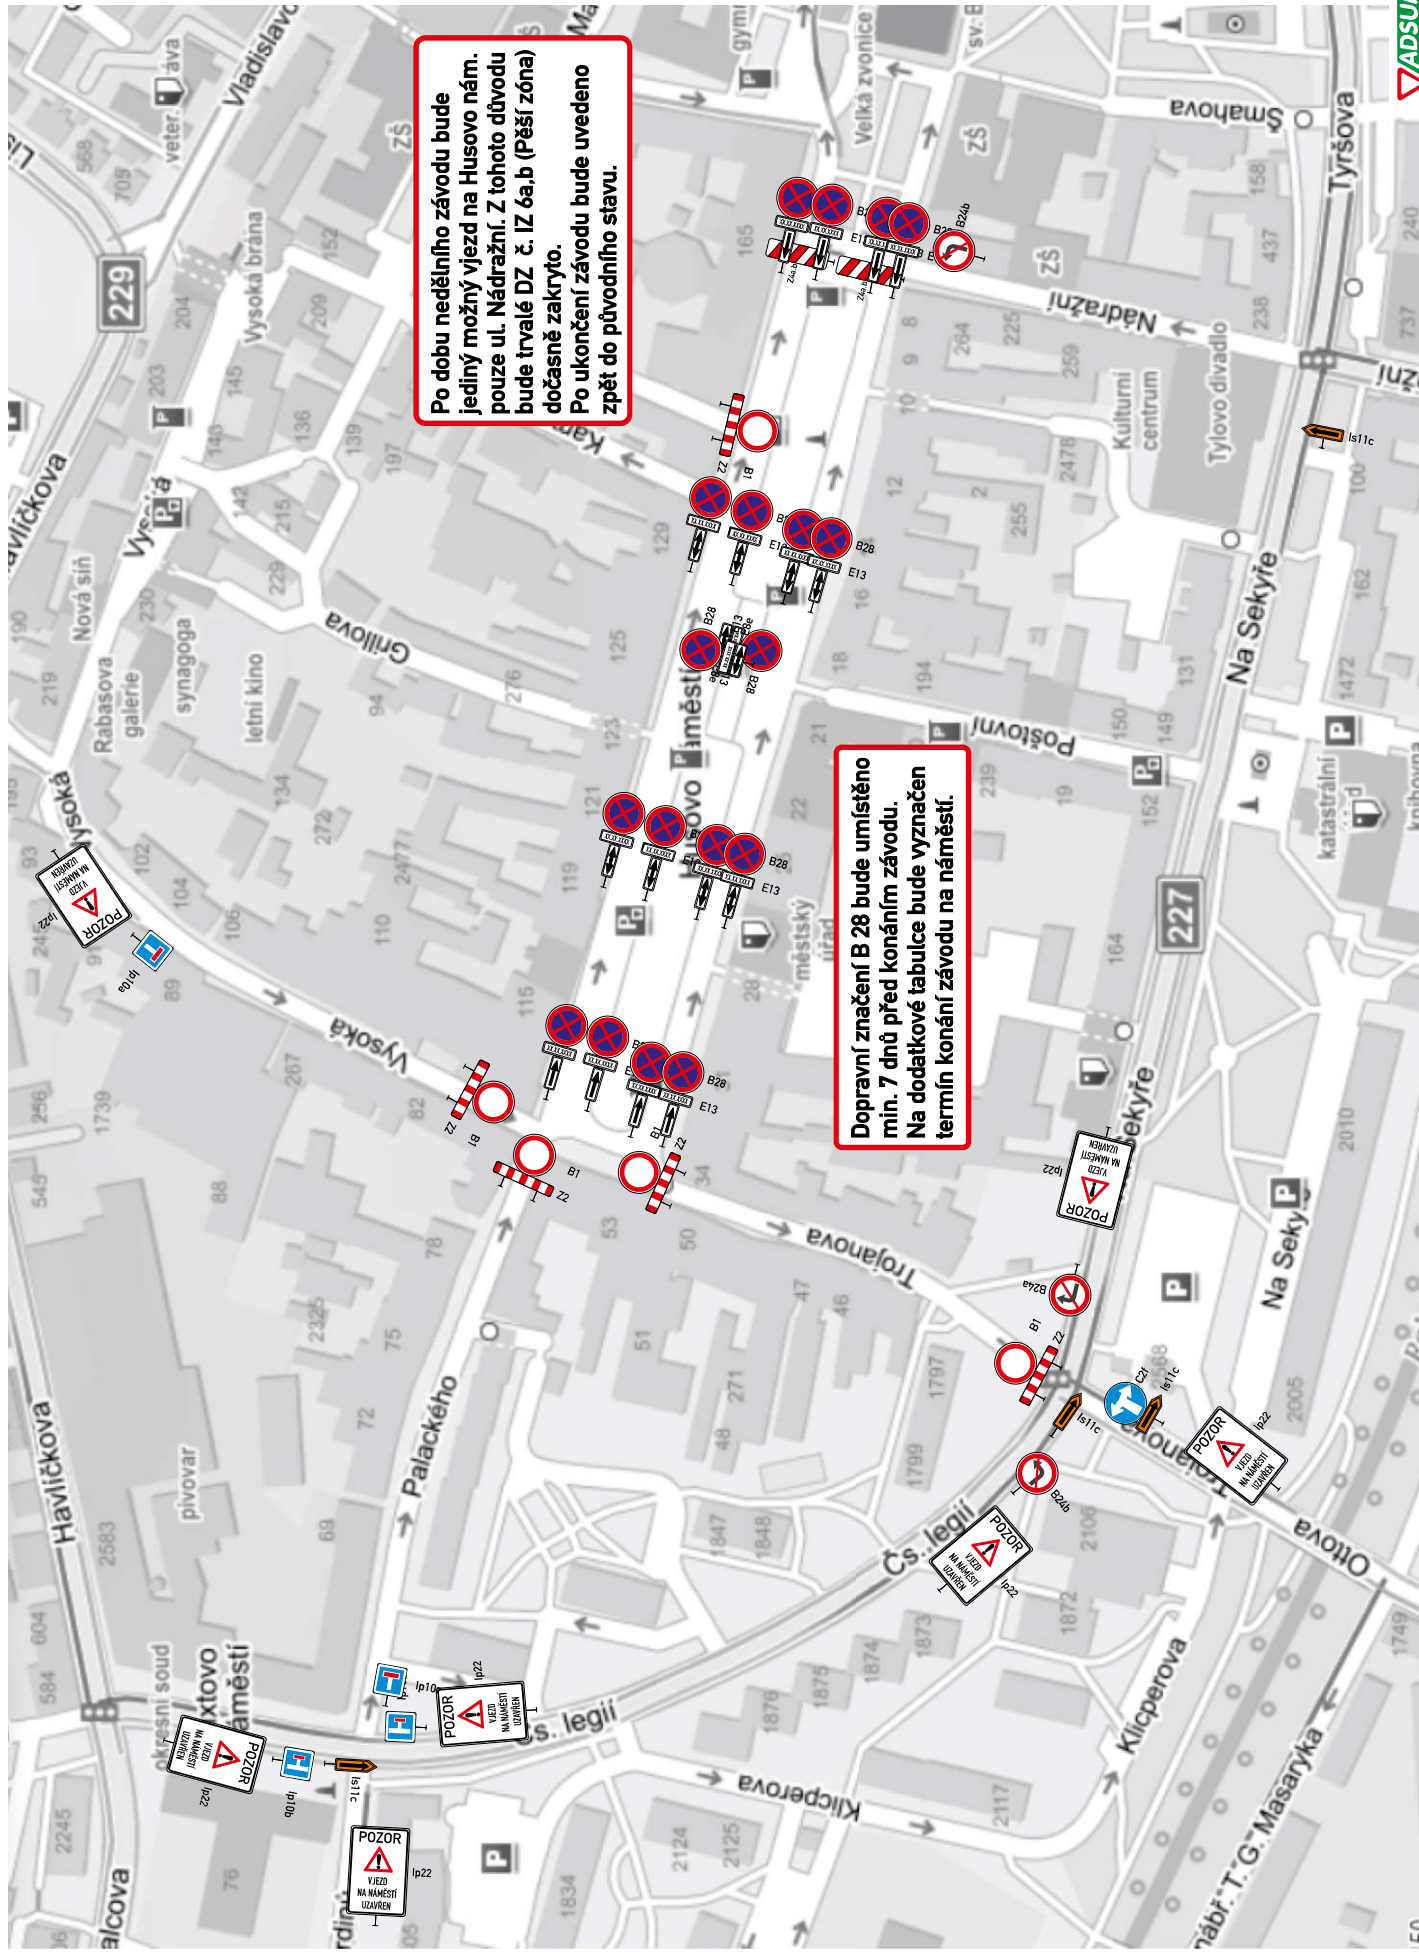

Po dobu nedělního závodu bude jediný možný vjezd na Husovo nám. pouze ul. Nádražní. Z tohoto důvodu bude trvalé DZ č. IZ 6a.b (Pěší zóna) dočasně zakryto.
Po ukončení závodu bude uvedeno zpět do původního stavu.

Dopravní značení B 28 bude umístěno min. 7 dnů před konáním závodu. Na dodatkové tabulce bude vyznačen termín konání závodu na náměstí.