




• **DOPRAVNÍ ZNAČENÍ** •
PROJEKTY REALIZACE PRONÁJEM







Vypracoval: Michal Gregor tel.: 777 690 025, e-mail: gregor@adsum.cz	Zodpovědný projektant, kontrola: Michal Gregor	 • DOPRAVNÍ ZNAČENÍ • PROJEKTY REALIZACE PRONÁJEM ADSUM spol. s r.o. Havlíčková 923, 273 51 Unhošť provozovna: Lidická 7, 273 51 unhošť tel./fax: +420 312 698 482 mobil: +420 777 690 022 e-mail: adsum@adsum.cz http://www.adsum.cz IČ: 451 44 991, DIČ: CZ 451 44 991, KB Kladno, z.ú. 807741141/0100 Společnost vedená od 21. února 1992 u Městského soudu v Praze, spisová značka C7462	
Investor: Krajská správa a údržba silnic Středočeského kraje přísp. org. Stř. kraje, Zborovská 11, 150 21 Praha 5			
Objednatel (stavebník): ČNES dopravní stavby, a.s. Milady Horákové 2764, 272 1 Kladno			
Stavba: III/2275, HOKOV		Číslo zakázky: DIO-136-6/2026	
Objekt: Dopravně inženýrské opatření - DIO Úplná uzavírka - oprava mostu ev.č. 2275-2		Datum: 08/2026	
		Stupeň: RDS	
		Měřítko: -	
		Počet formátů: A4	
		Číslo přílohy:	Paré:



Celková situace

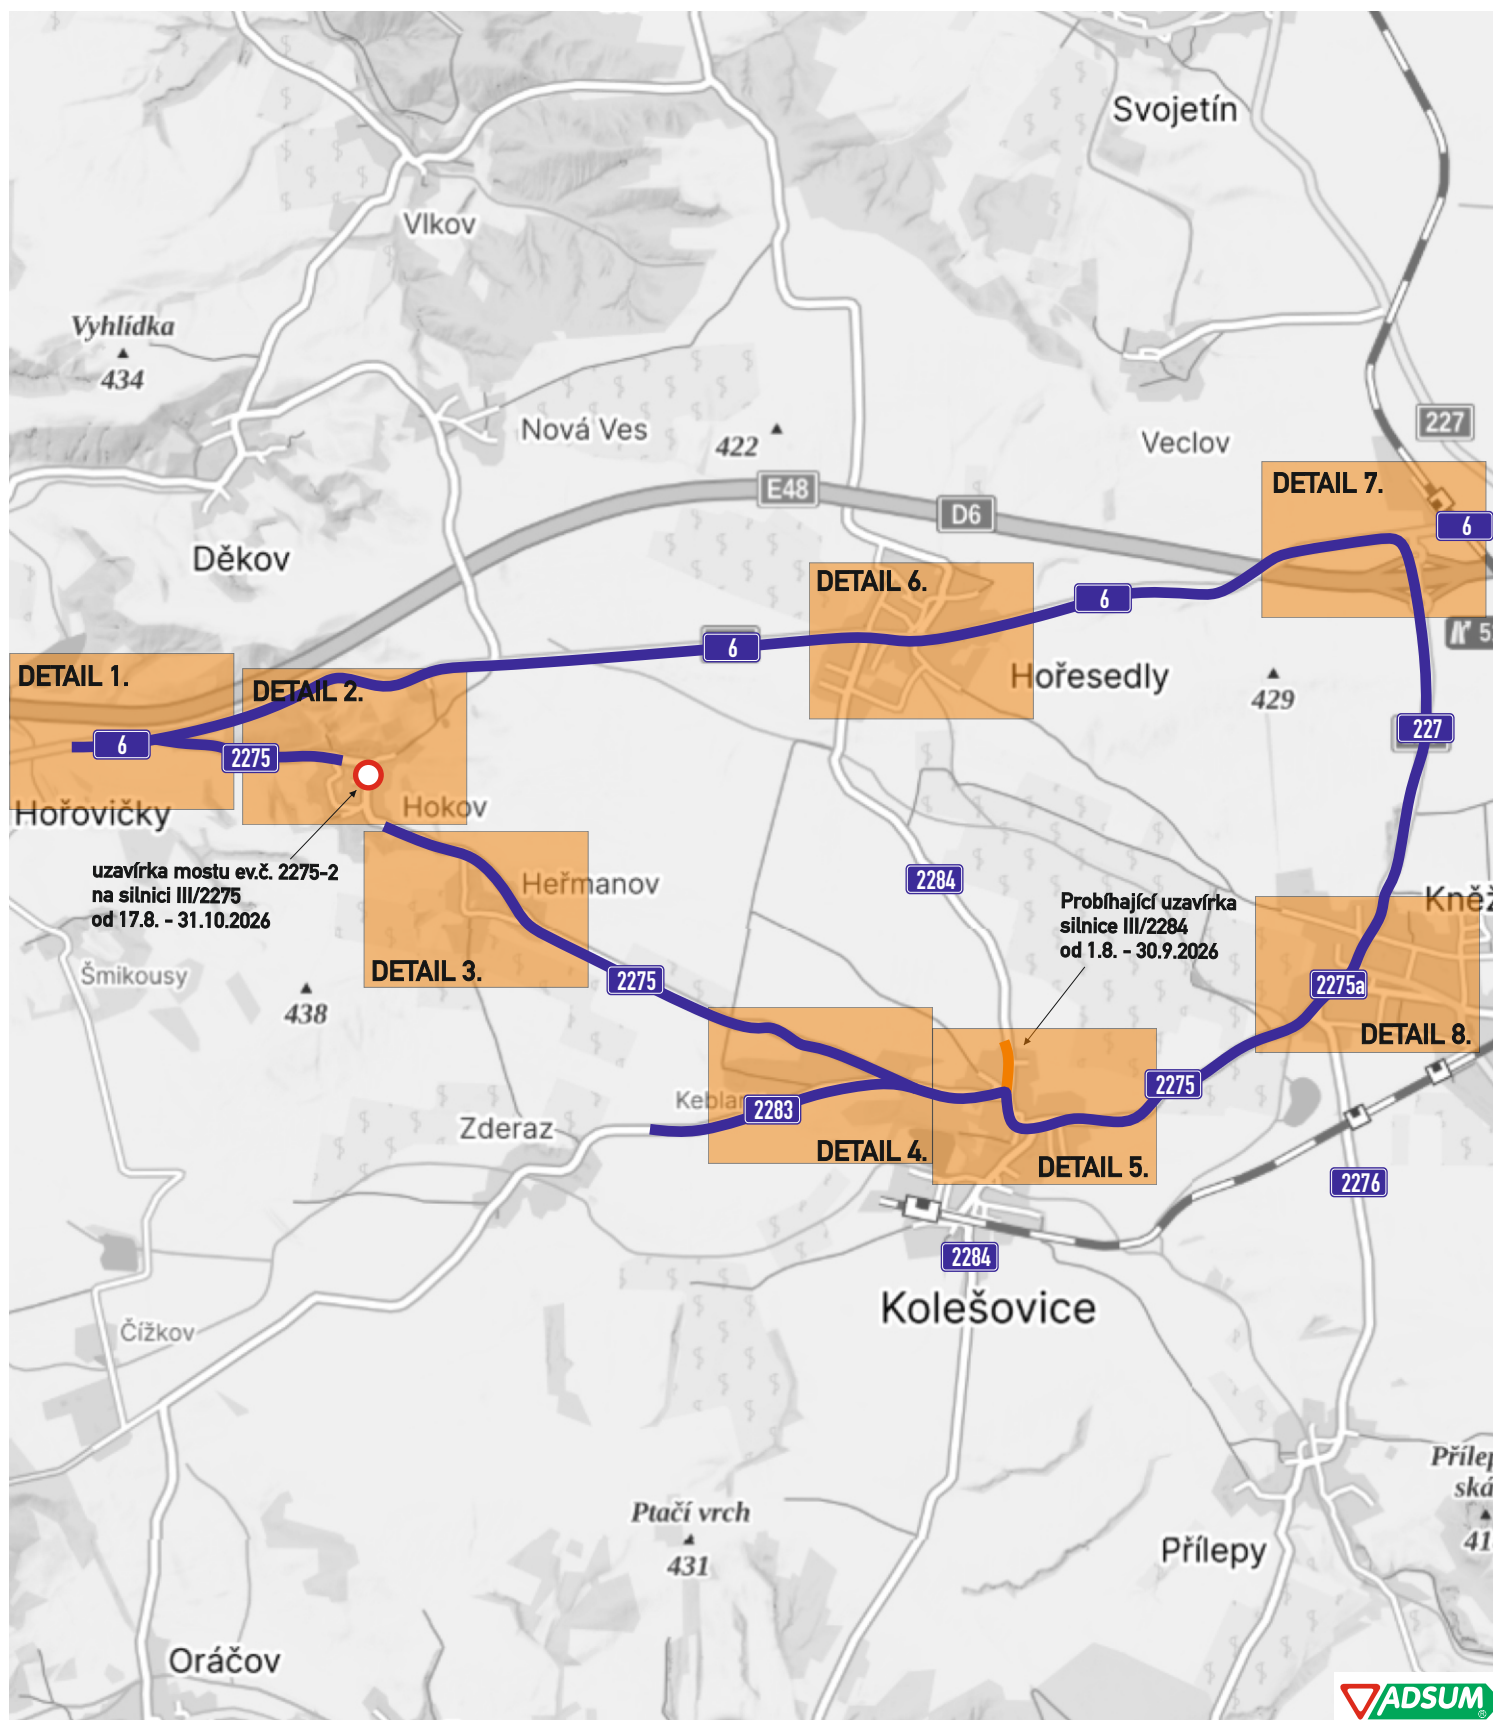

Detail křižovatek s DZ

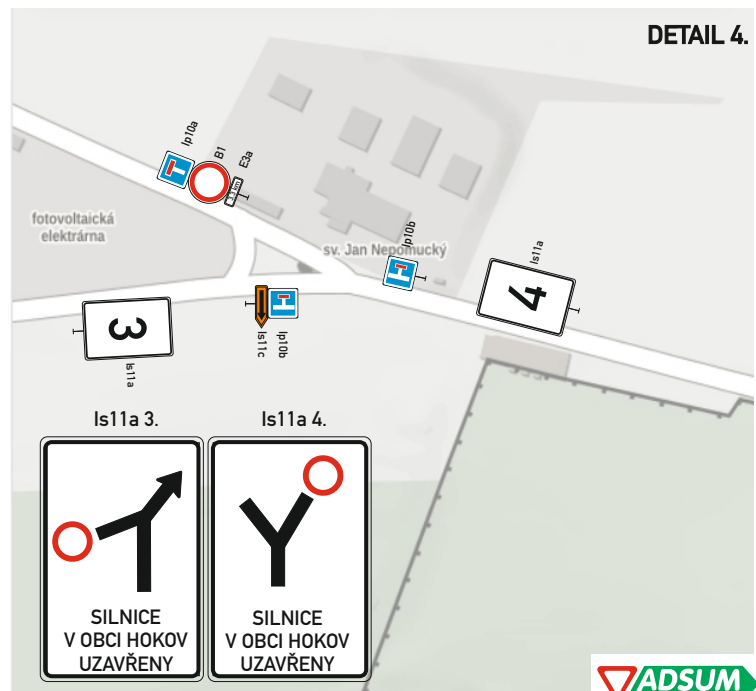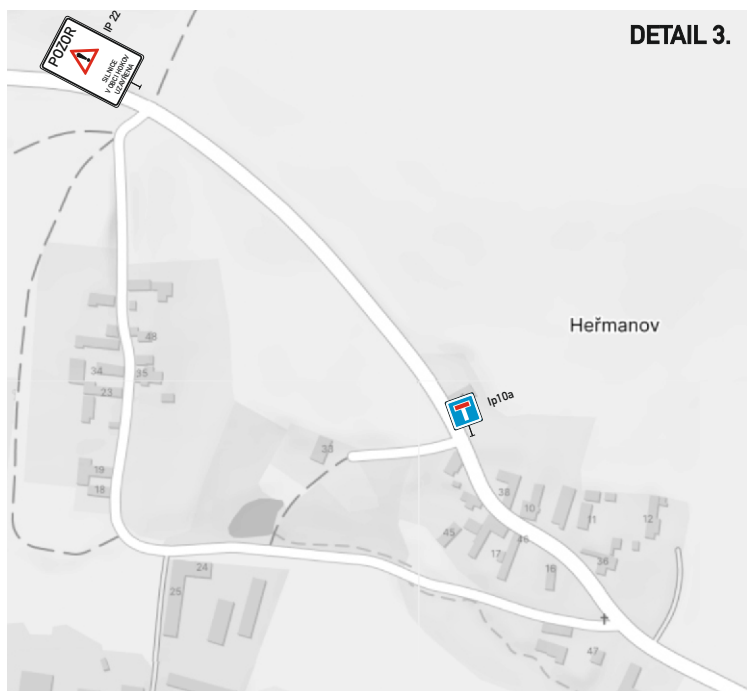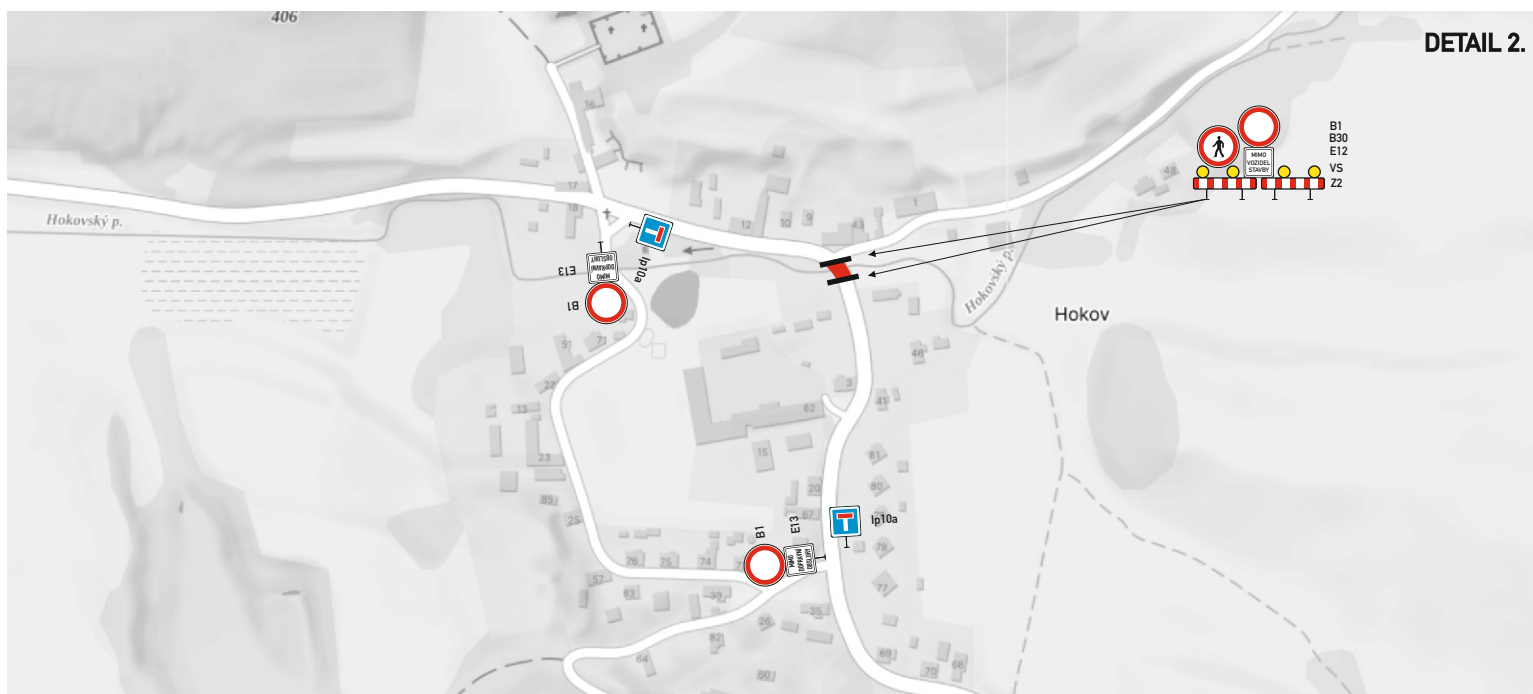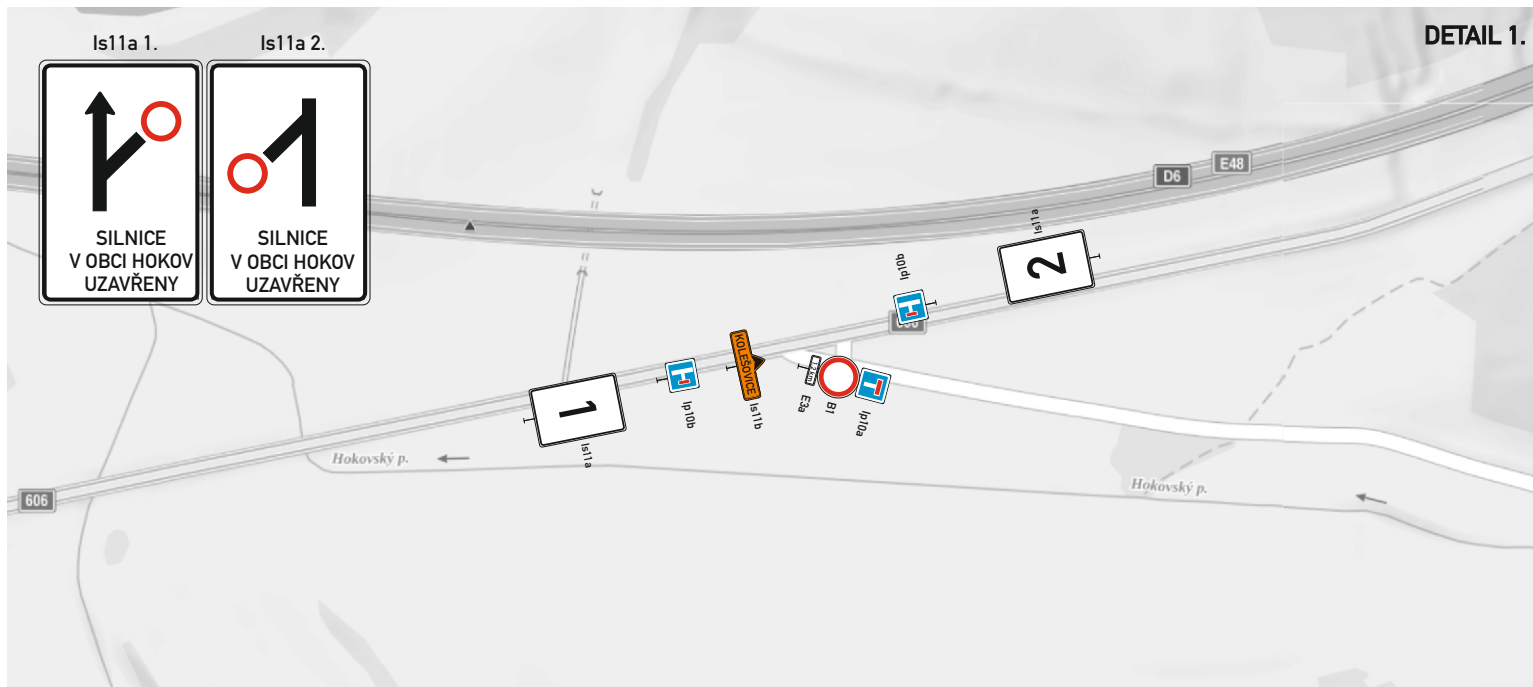


Detail křižovatek s DZ

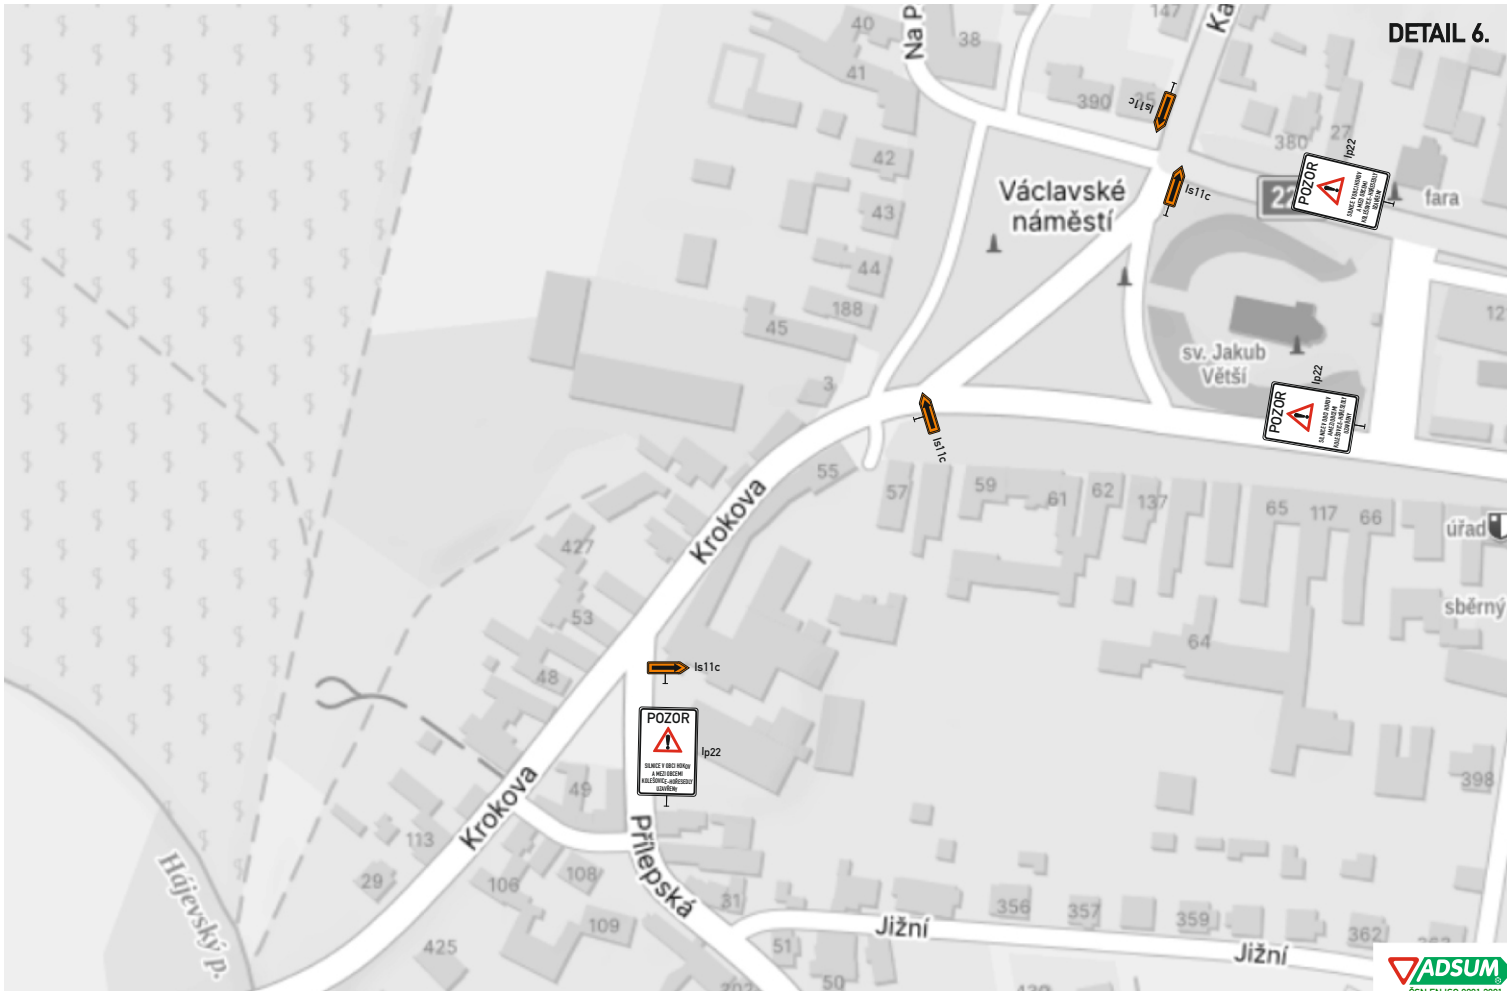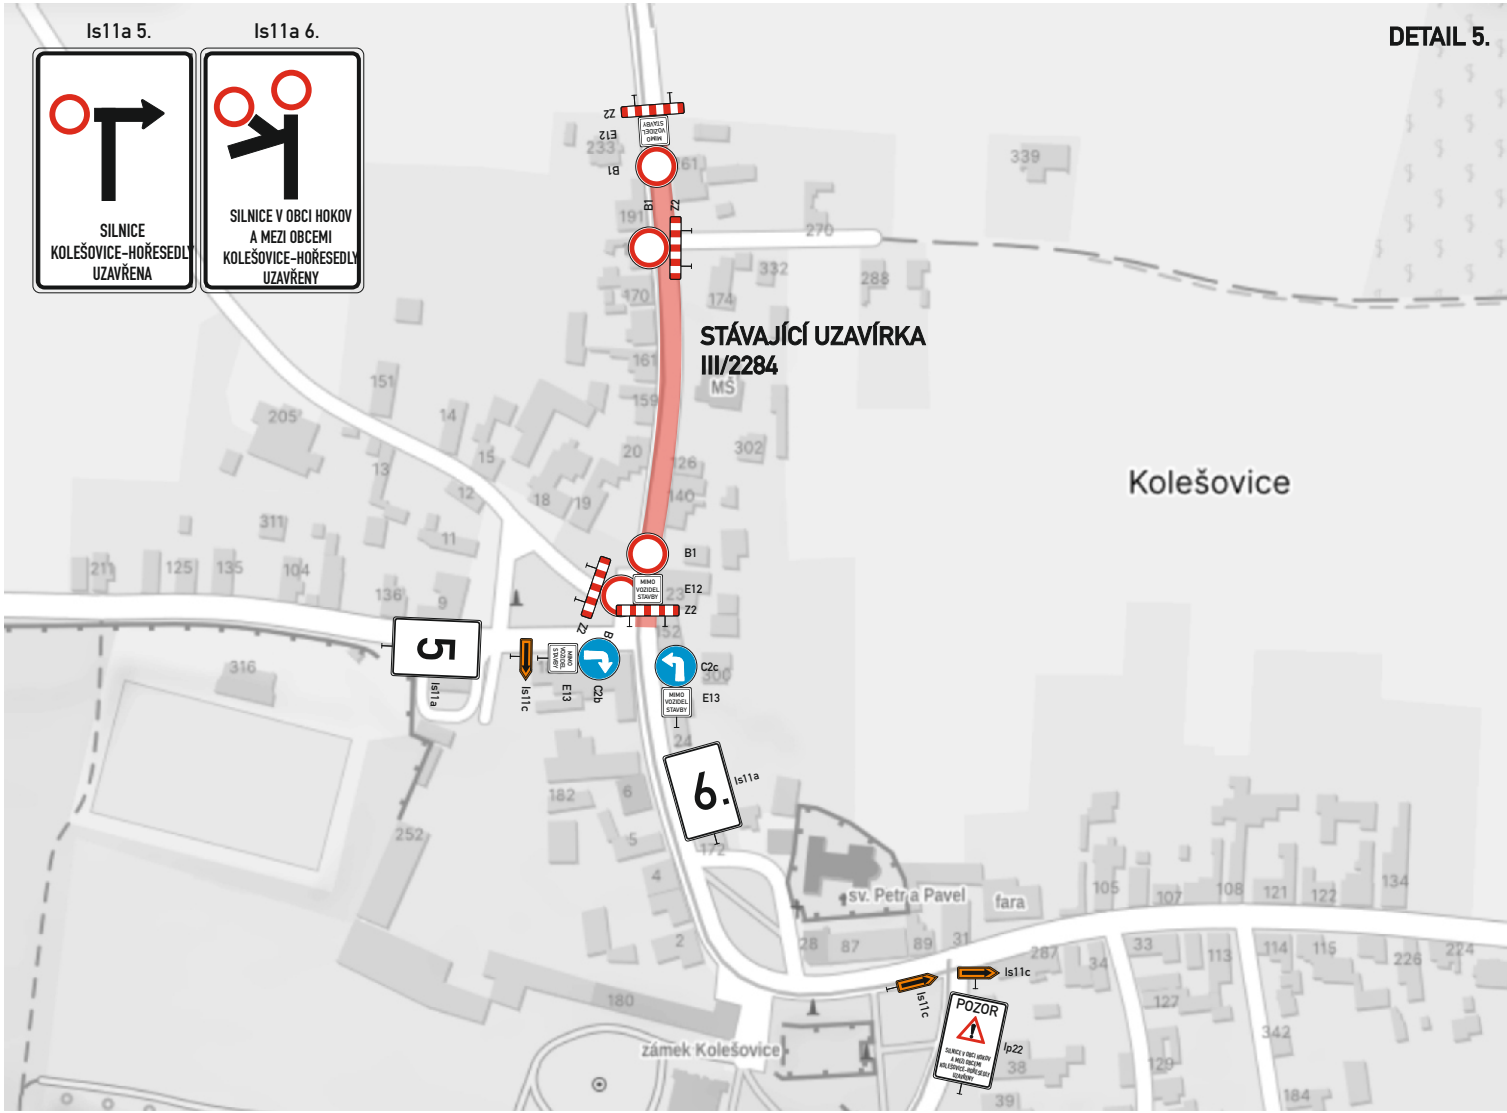


Detail křižovatek s DZ

DETAIL 7.

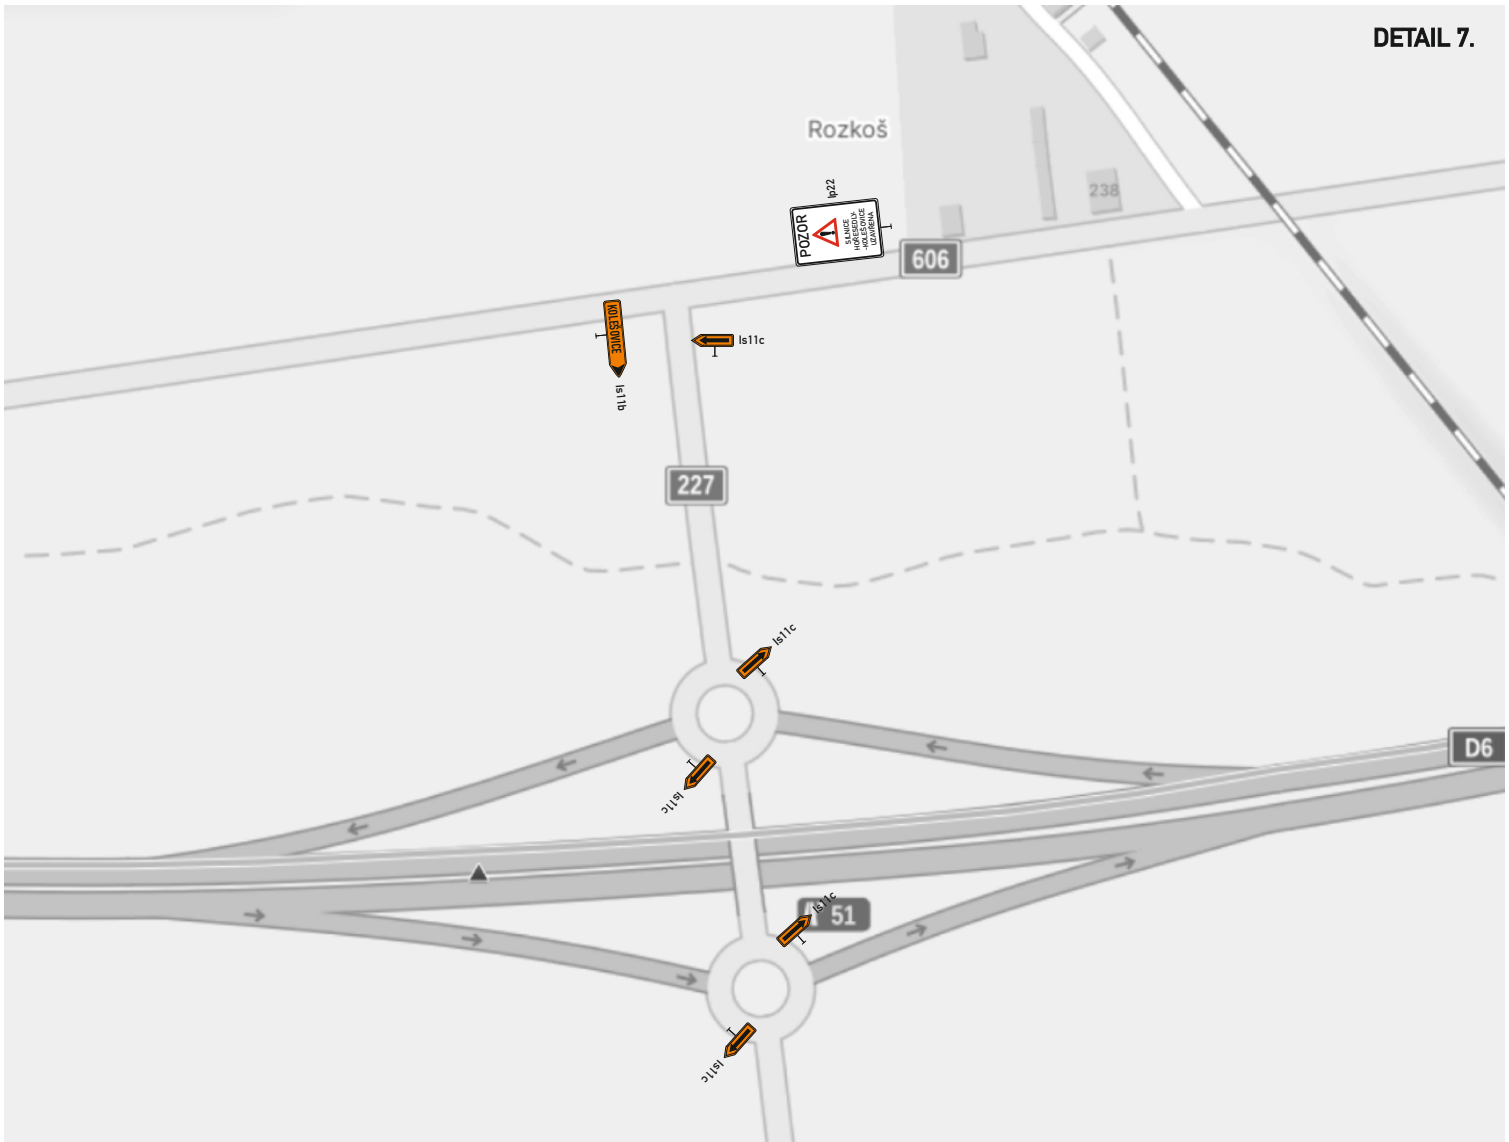

DETAIL 8

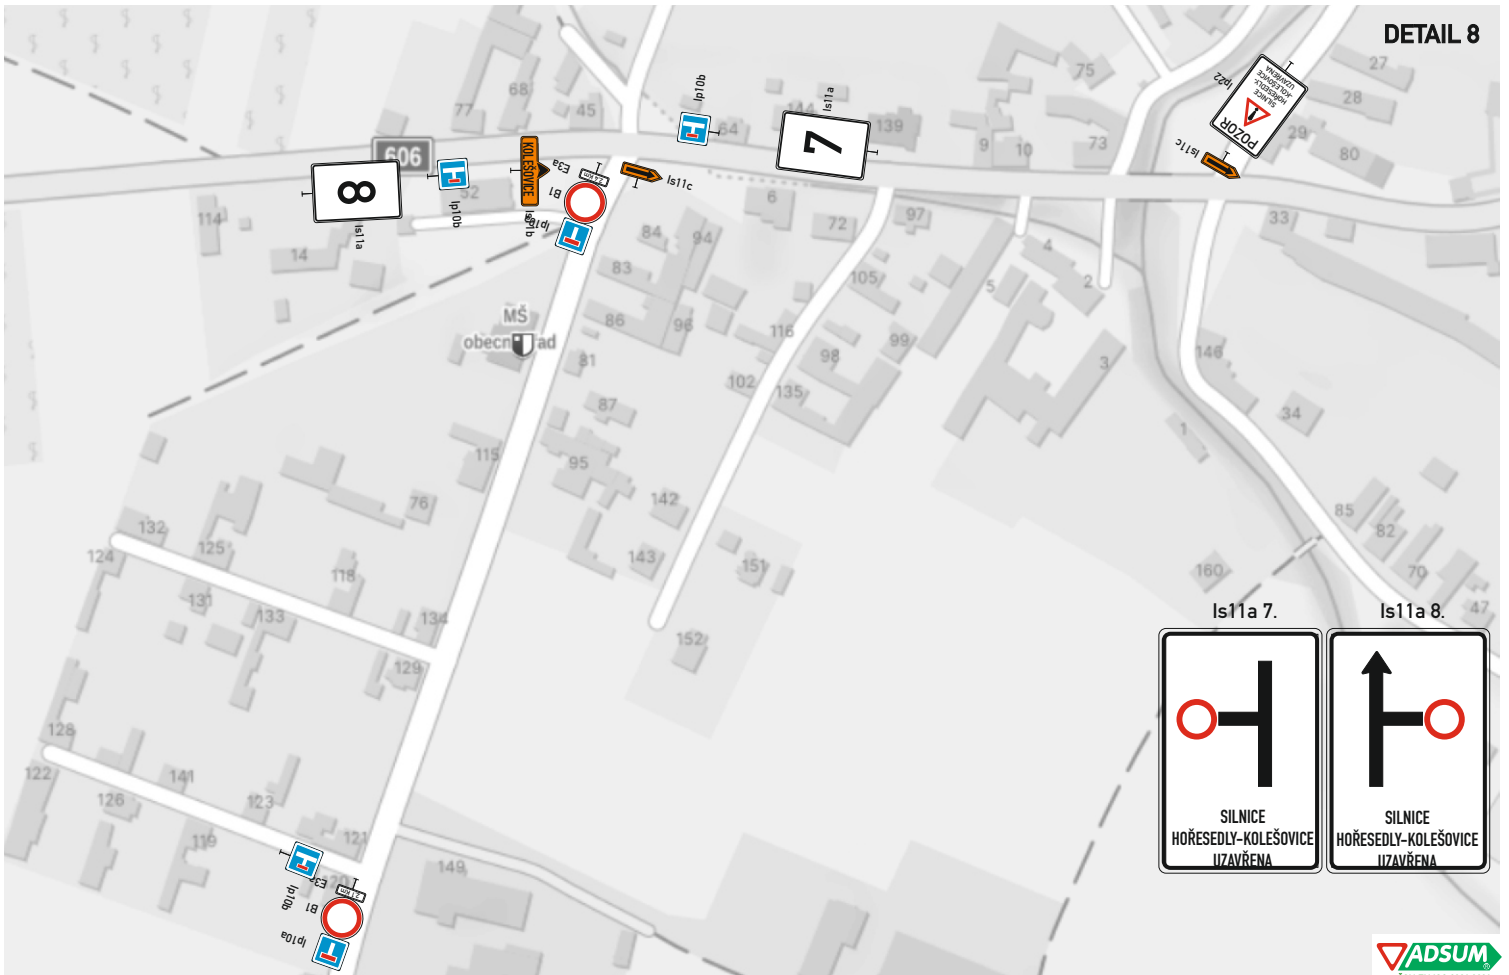

Is11a 7.

Is11a 8.

