


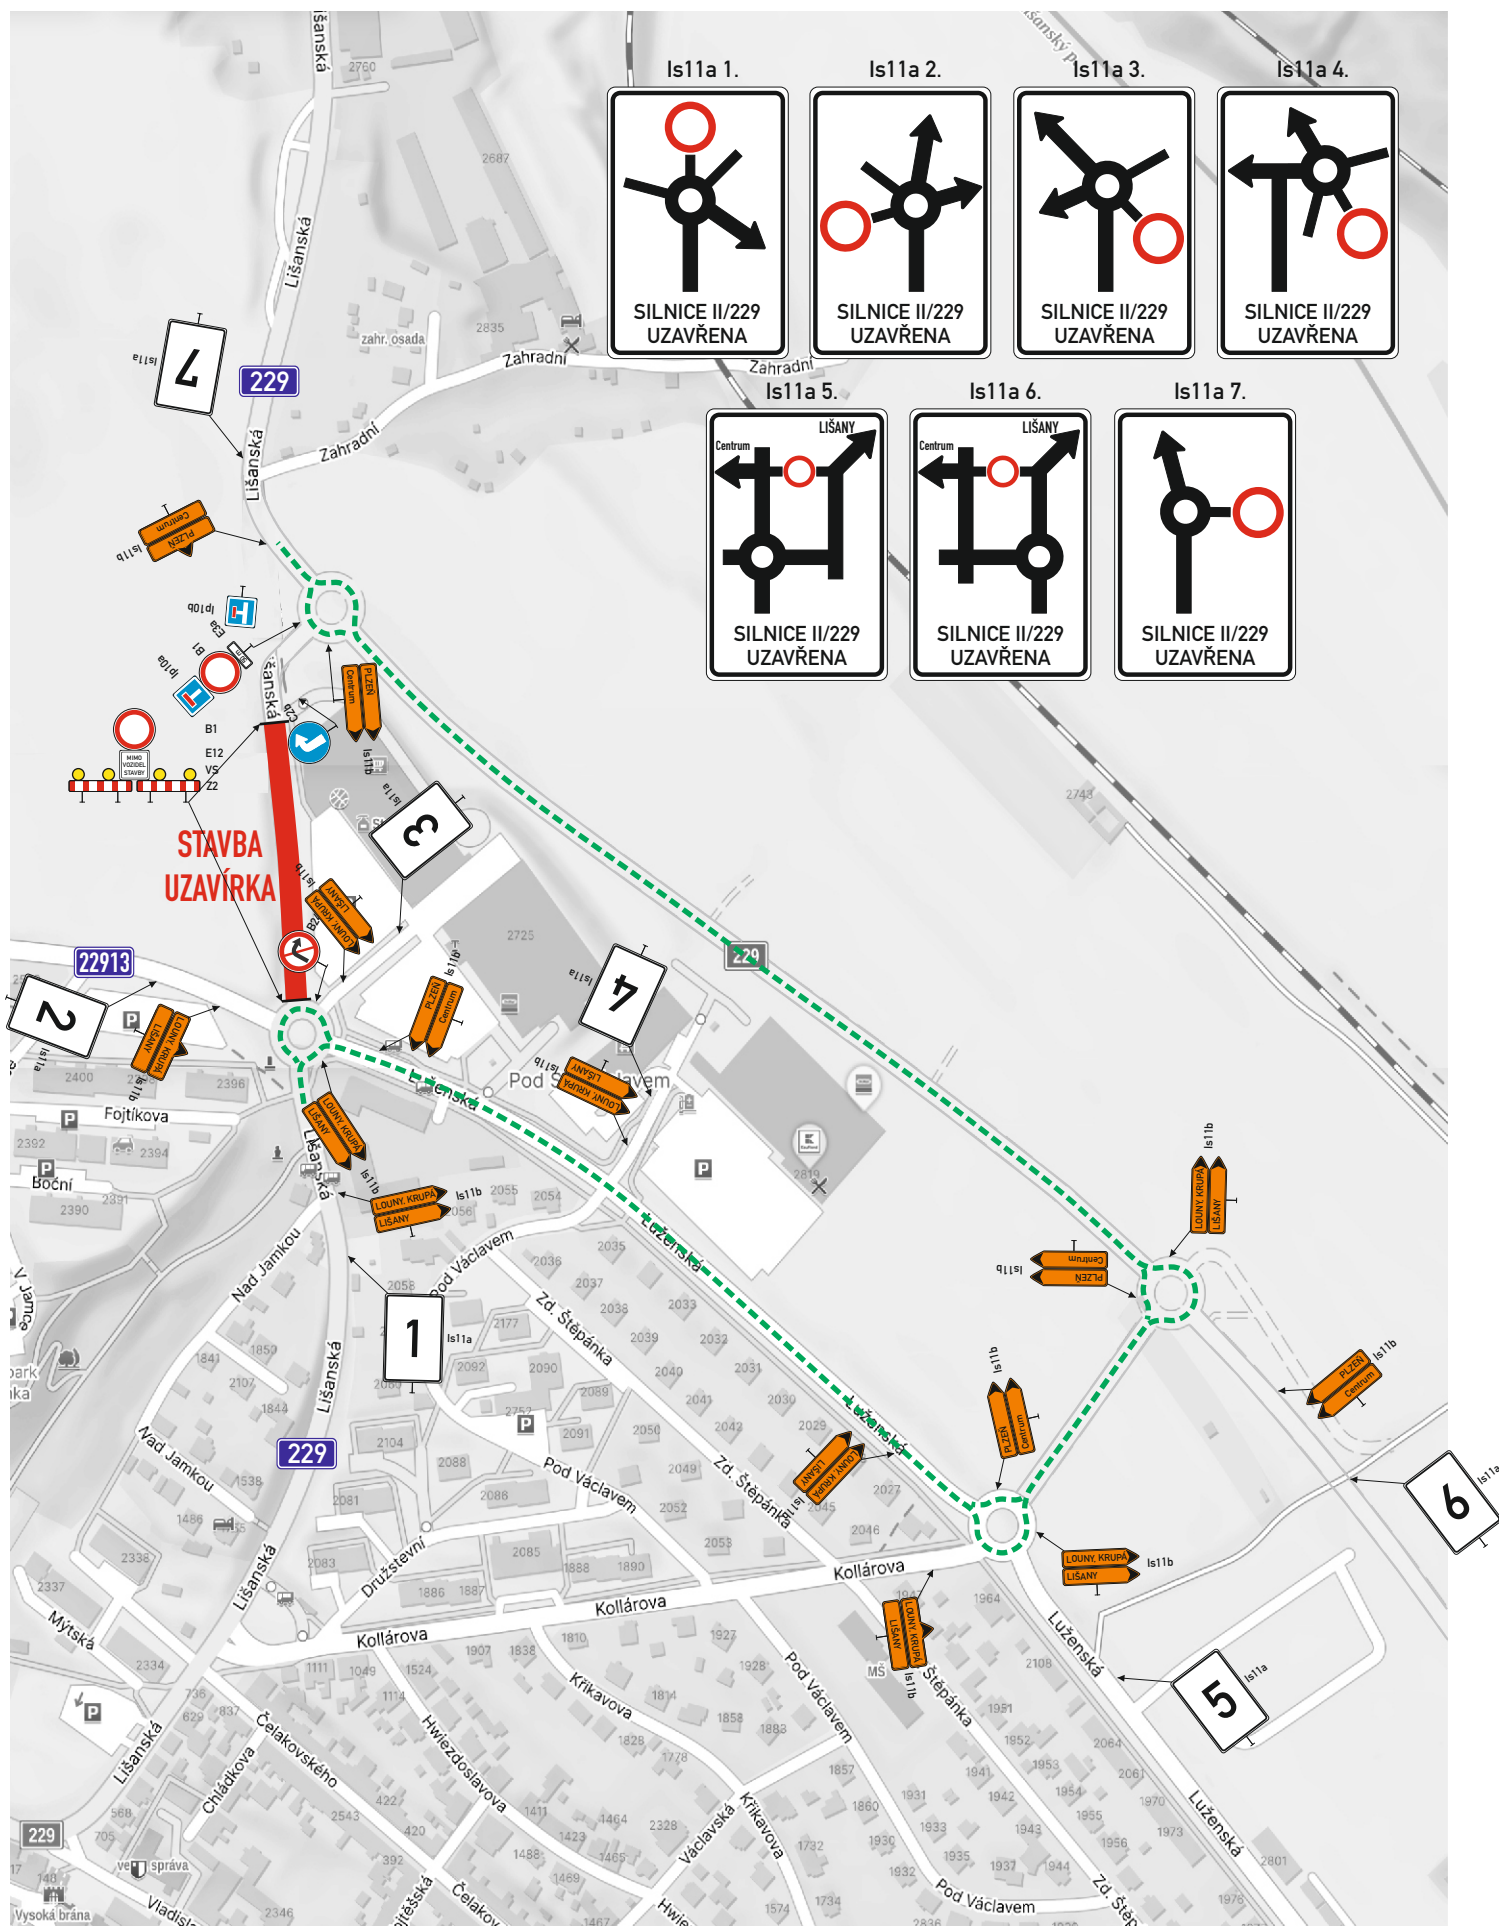

• **DOPRAVNÍ ZNAČENÍ** •
PROJEKTY REALIZACE PRONÁJEM

Vypracoval: **Martin Frolík**
tel.: 777 690 022, e-mail: frolik@adsum.cz

Zodpovědný projektant, kontrola:
Martin Frolík

Investor:

Krajská správa a údržba silnic Středočeského kraje
přísp. org. Stř. kraje, Zborovská 11, 150 21 Praha 5

Objednatel (stavebník):

Froněk, spol. s r.o.
Zátiší 2488, 269 01 Rakovník

DEKAKOM s.r.o.
Pražská 1178, 337 01 Rokycany



• **DOPRAVNÍ ZNAČENÍ** •
PROJEKTY REALIZACE PRONÁJEM

ADSUM spol. s r.o.
Havlíčková 923, 273 51 Unhošť
provozovna: Lidická 7, 273 51 unhošť
tel./fax: +420 312 698 482 mobil: +420 777 690 022
e-mail: adsum@adsum.cz http://www.adsum.cz
IČ: 451 44 991, DIČ: CZ 451 44 991, KB Kladno, z.ú. 807741141/0100
Společnost vedená od 21. února 1992 u Městského soudu v Praze, spisová značka C7462

Stavba:

II/229 RAKOVNÍK
OBCHVAT MĚSTA, TRASA B3

Objekt:

Dopravně inženýrské opatření - DIO
Uzavírka silnice II/229, ulice Lišanská
Dokončení stavby - úsek kolem STOP-SHOP

Číslo zakázky: **DIO-270-11/2024-10**

Datum: **srpen 2026**

Stupeň: **PDPS**

Měřítko: **-**

Počet formátů: **1xA3**

Číslo přílohy:

10

Paré: