


SITUACE - PŘECHODNÉ DOPRAVNÍ ZNAČENÍ

DIO - Výstavba a rekonstrukce chodníků, zvýšení bezpečnosti dopravy podél silnic III/20113 a III/2334, Všetaty

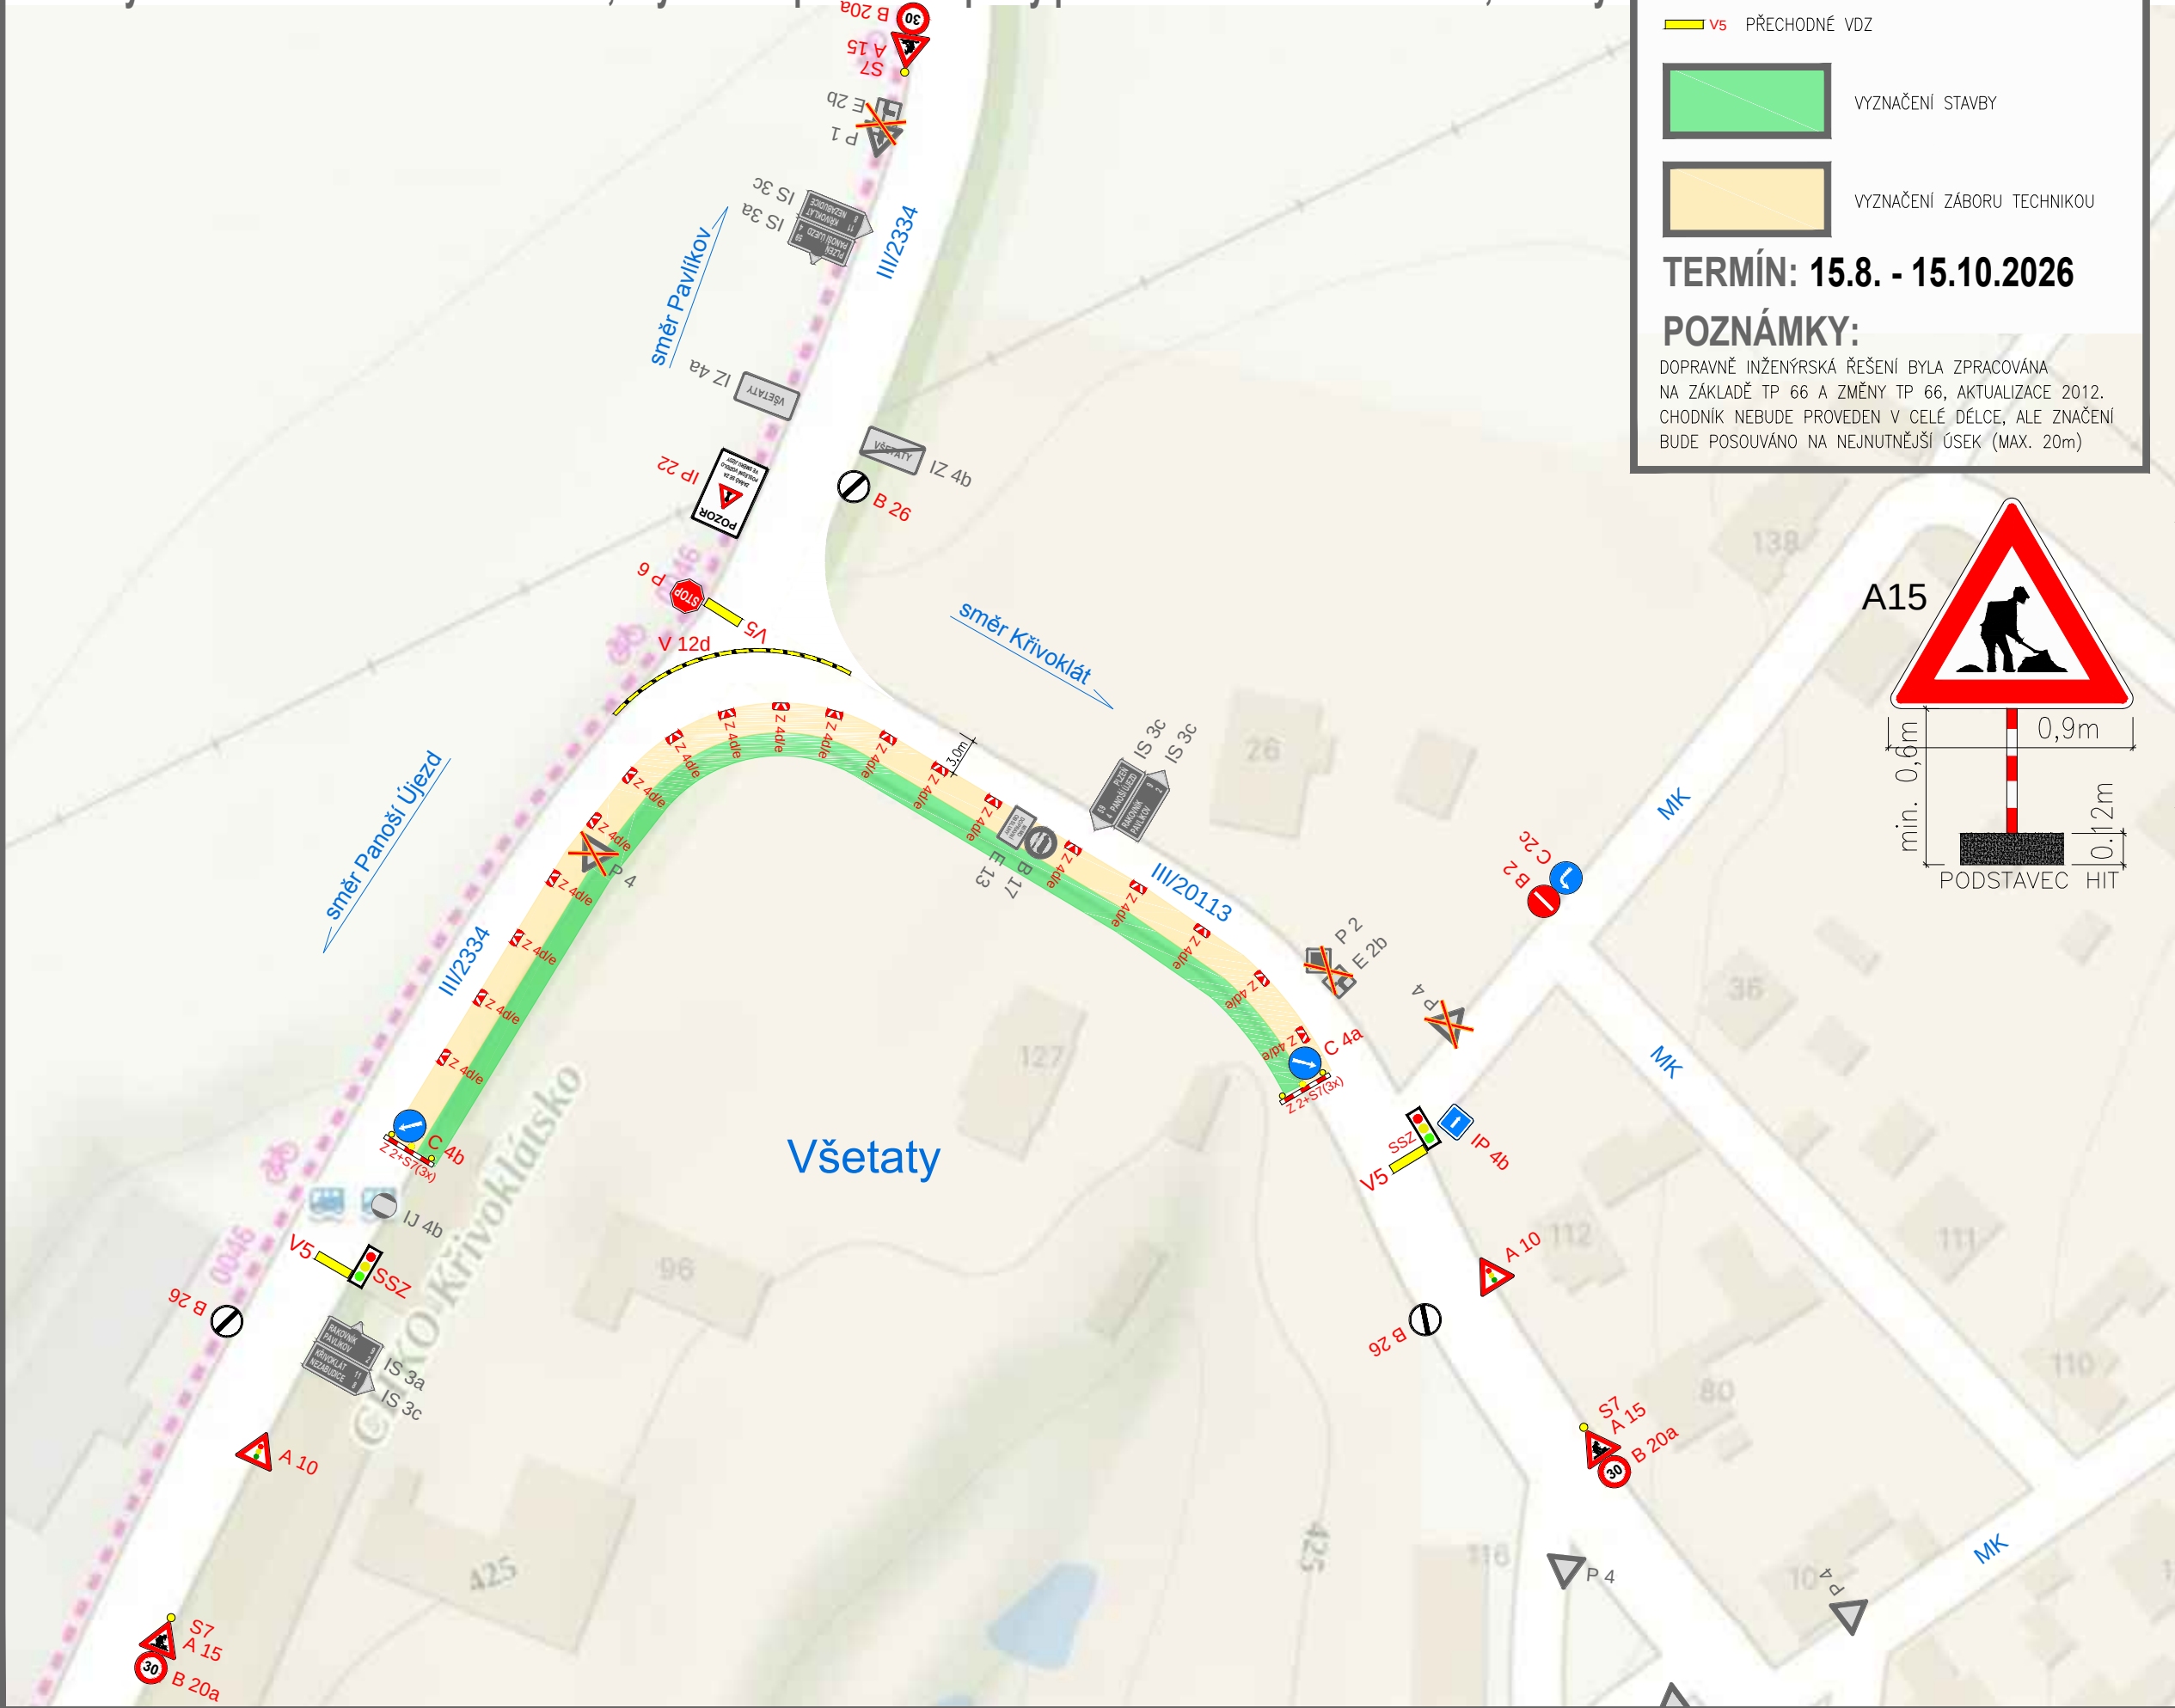

STUPEŇ PD: K DOPRAVNÍMU ŘÍZENÍ

OBJEDNATEL / STAVEBNÍK:
Ekostavby Louny
adresa: Václava Majera 573, 440 01 Louny
email: ekostavby@ekostavbylouny.cz
telefon: 415 654 094
IČ: 104 42 481

ZPRACOVATEL: ALEŠ DVOŘÁK
místo podnikání: Ostrov 2212, 438 01 Žatec
provozovna: Masarykova 355, 438 01 Žatec
email: ales.dvorak@projekty-zatec.cz
telefon: 774 492 007
IČ: 718 70 962

ZOD. PROJEKTANT: ALEŠ DVOŘÁK

KRESLIL: ALEŠ DVOŘÁK

KONTOLOVAL: ---

AUTORIZACE:

DATUM: 07 / 2026

ROZMĚR: 630 x 297

FORMÁT: 3 x A4

MĚŘITKO: ---

NÁZEV PROJEKTU:

DIO - Výstavba a rekonstrukce chodníků, zvýšení bezpečnosti dopravy podél silnic III/20113 a III/2334, Všetaty

NÁZEV VÝKRESU:

SITUACE - PŘECHODNÉ DOPRAVNÍ ZNAČENÍ

ČÍSLO VÝKRESU:

2

ČÍSLO PARÉ: