ADSUM®

• DOPRAVNÍ ZNAČENÍ •

PROJEKTY REALIZACE PRONÁJEM

ČESKOMORAVSKÁ ASOCIACE DOPRAVNÍHO ZNAČENÍ

Vypracoval: **Michal Gregor**
tel.: 777 690 025, e-mail: gregor@adsum.cz

Zodpovědný projektant, kontrola:
Martin Frolík

Investor:
KRAJSKÁ SPRÁVA A ÚDRŽBA SILNIC STŘEDOČESKÉHO KRAJE
Zborovská 11, 150 00 Praha 5 Smíchov

Objednatel (stavebník):
FRONĚK s.r.o.
Zátiší 2488, 269 01 Rakovník

ADSUM®
• DOPRAVNÍ ZNAČENÍ •
PROJEKTY REALIZACE PRONÁJEM

ADSUM spol. s r.o.
Havlíčkova 923, 273 51 Unhošť
provozovna: Lidická 7, 273 51 unhošť
tel./fax: +420 312 698 482 mobil: +420 777 690 022
e-mail: adsum@adsum.cz http://www.adsum.cz
IČ: 451 44 991, DIČ: CZ 451 44 991, KB Kladno, č.ú. 807741141/0100
Společnost vedená od 21.února 1992 u Městského soudu v Praze, spisová značka C7462

Stavba:


SIL.Č. III/2378, PŘERUBENICE-SRBEČ

Objekt:


Oprava povrchu silnice III/2378 - úplná uzavírka


Číslo zakázky:	DIO-234-11/2026
Datum:	11/2026
Stupeň:	RDS
Měřítko:	-
Počet formátů:	A4
Číslo přílohy:	Paré:


CELKOVÁ SITUACE

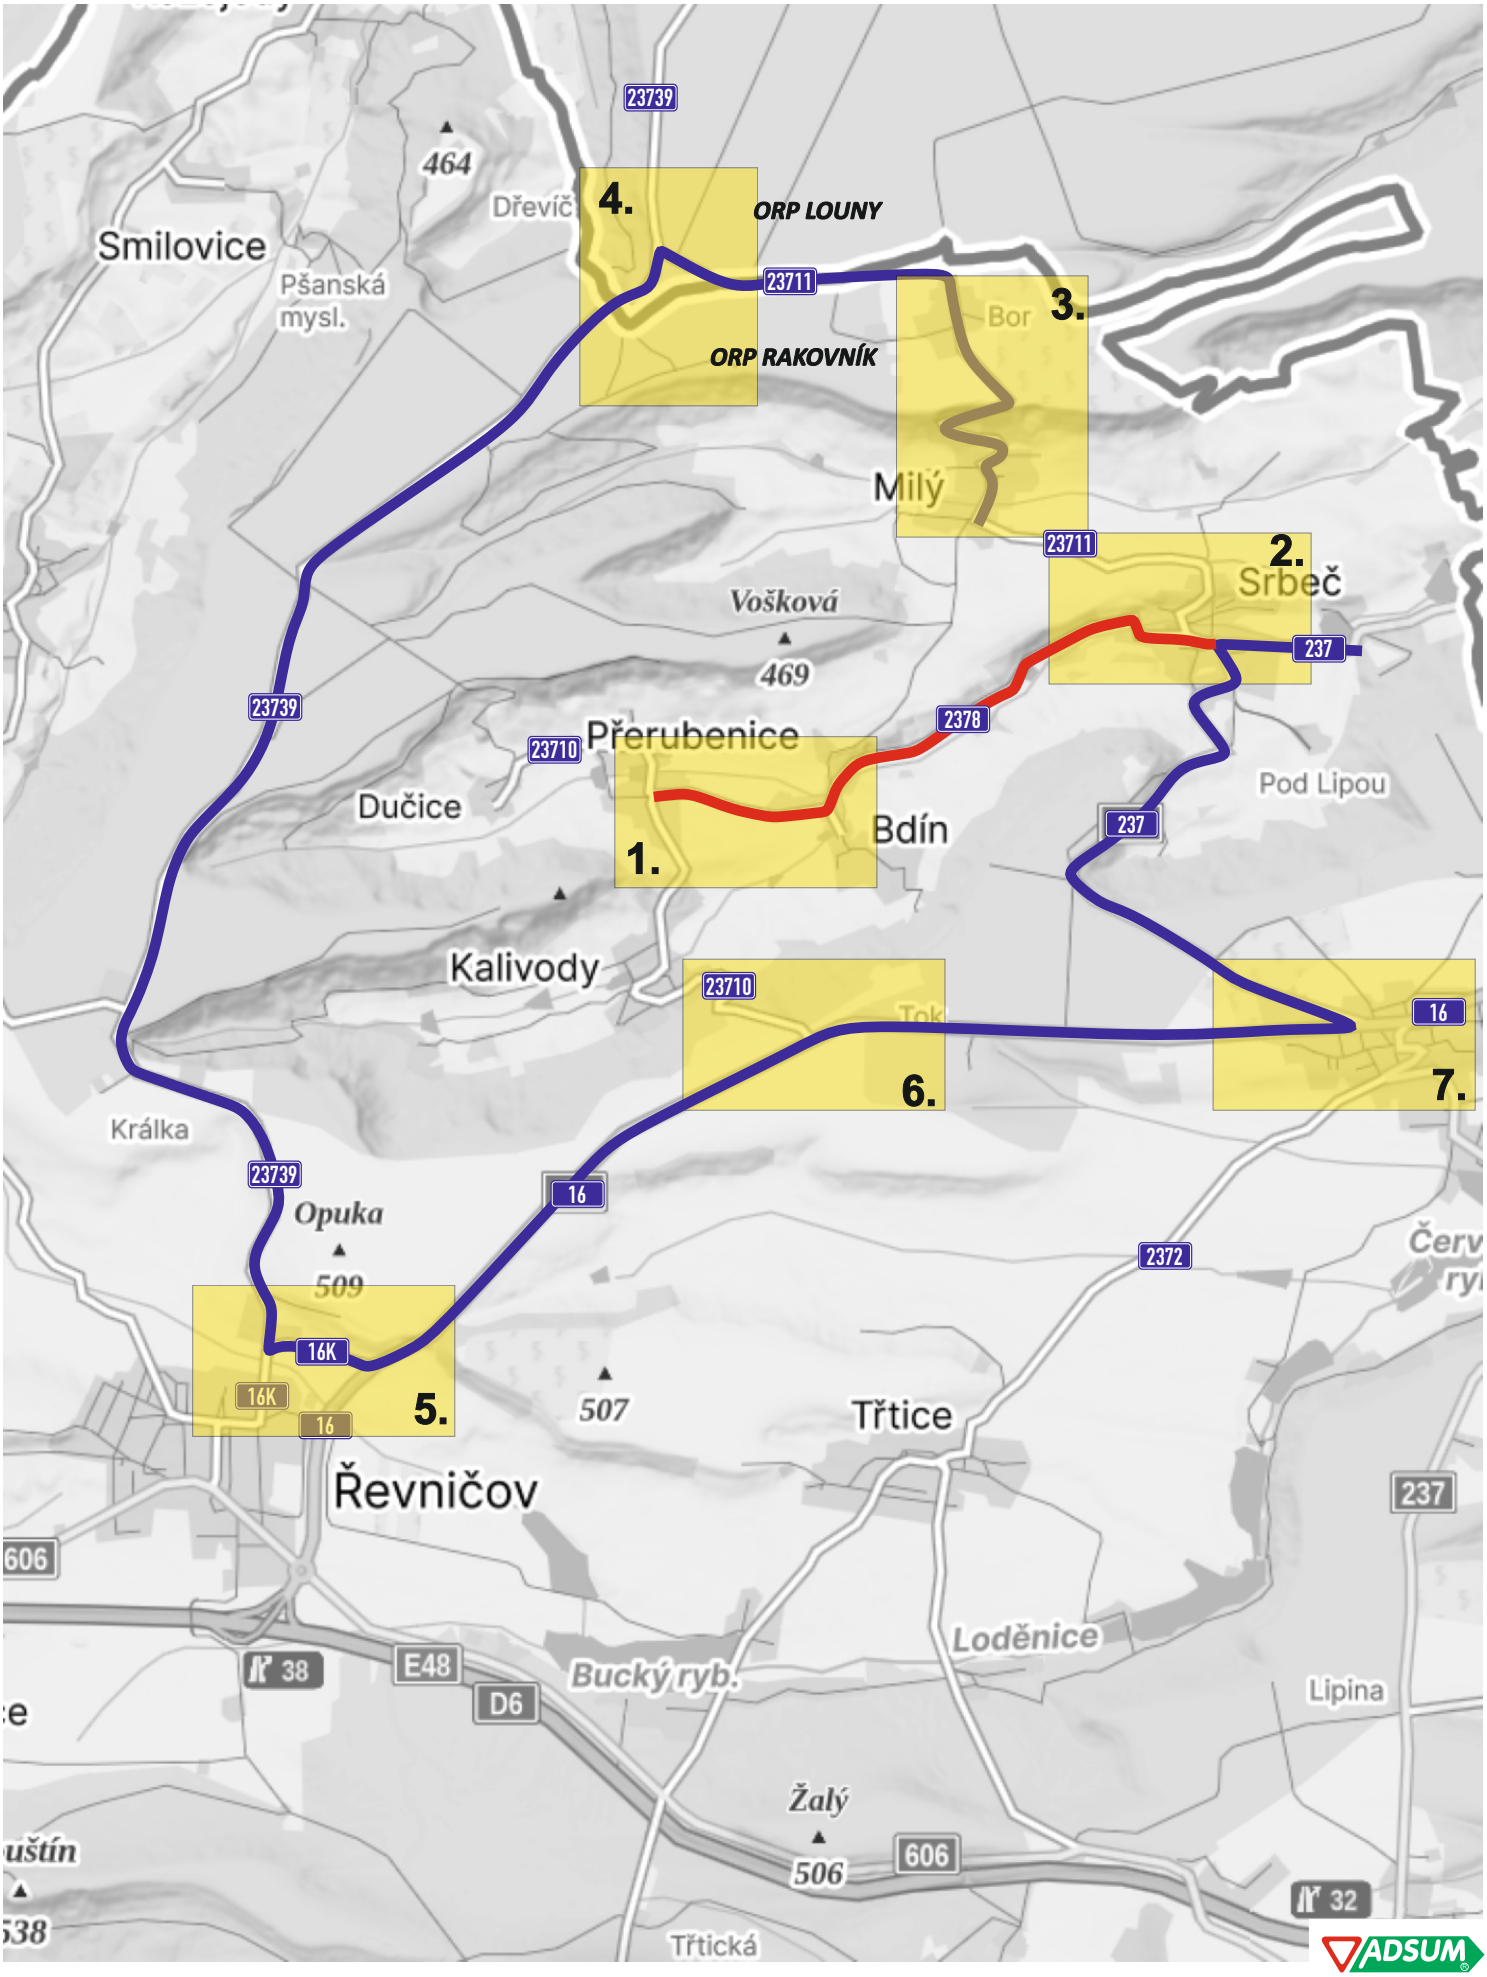

DETAIL KŘIŽOVATEK S DZ

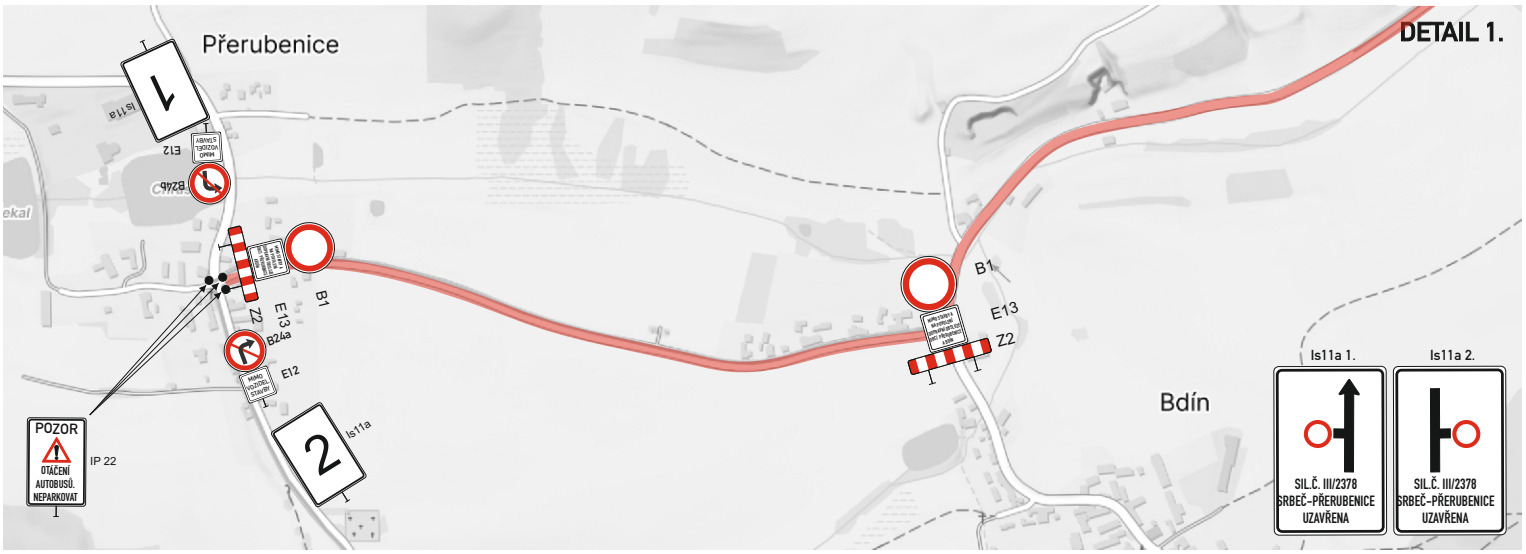


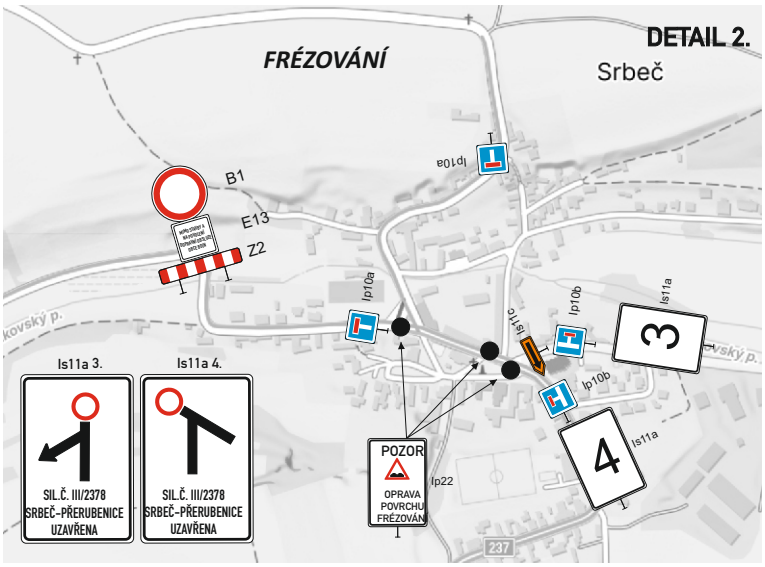

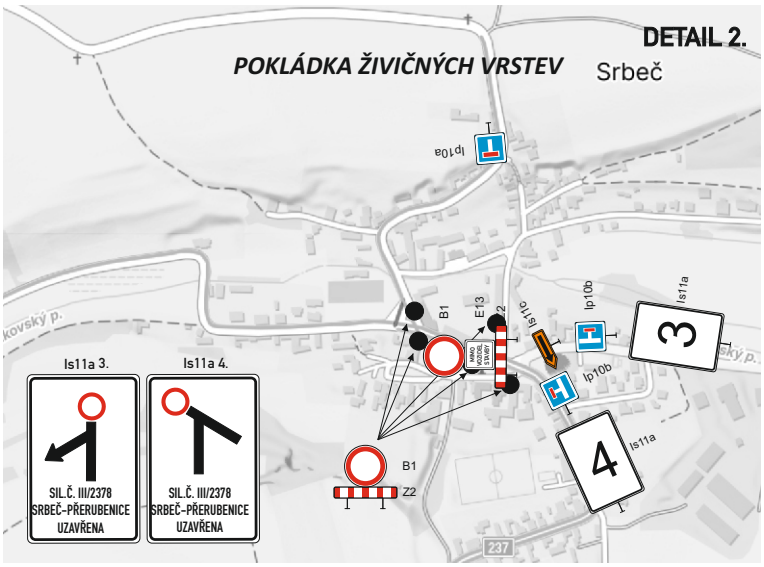



DETAIL KŘIŽOVATEK S DZ

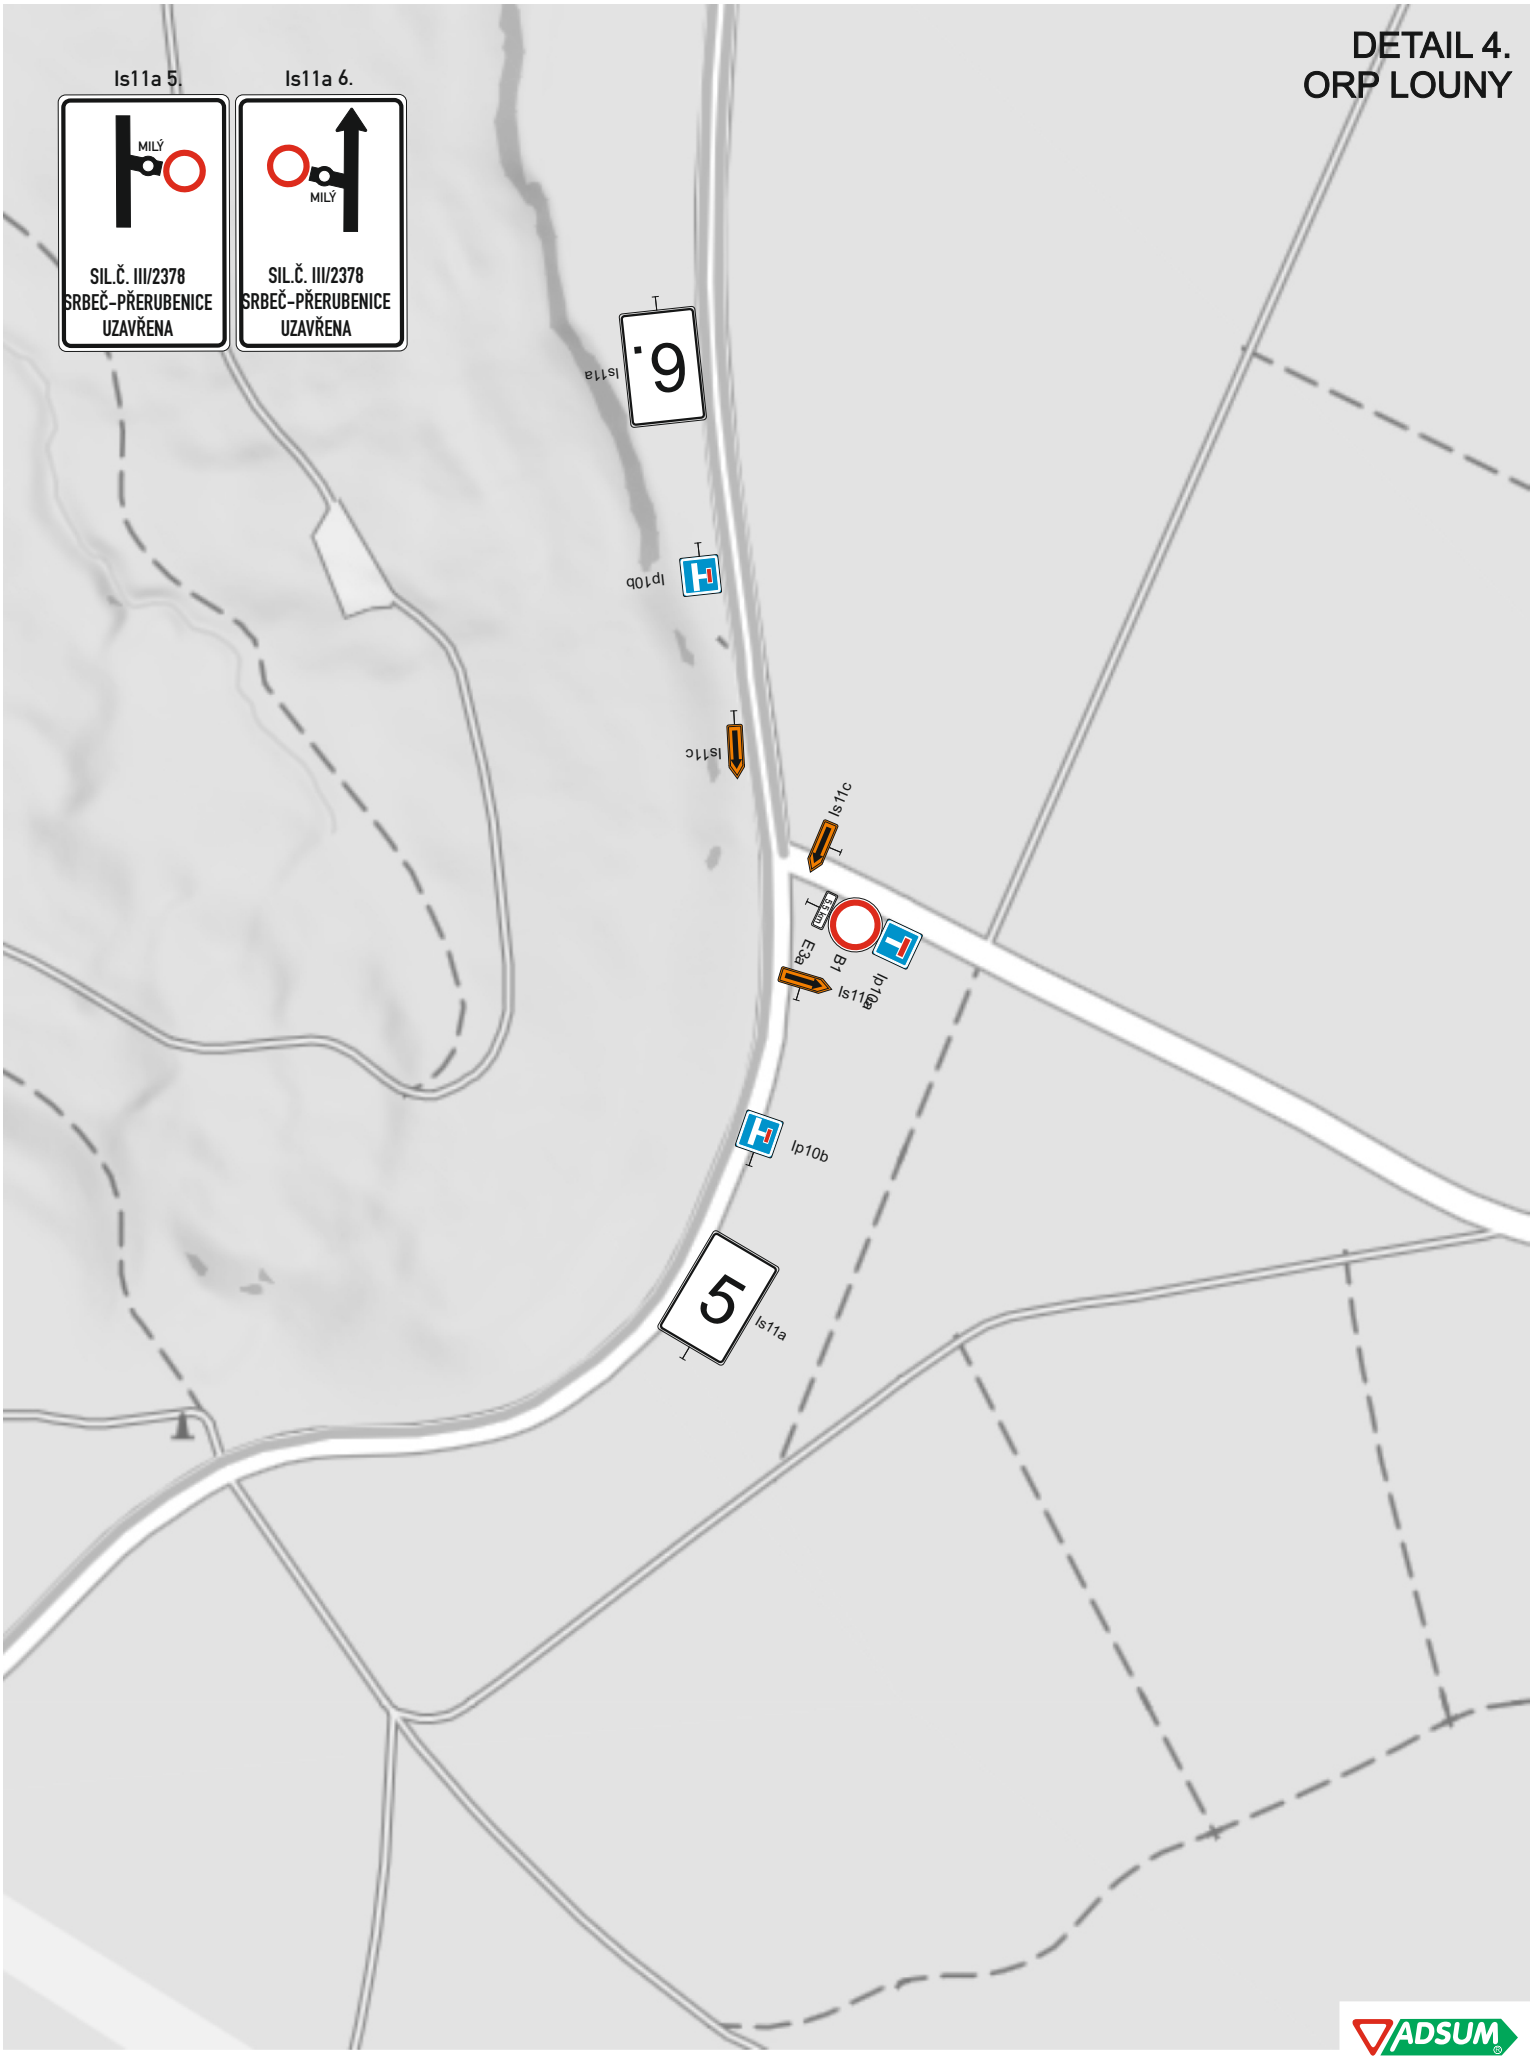

DETAIL KŘIŽOVATEK S DZ

