

JEVY INFORMATIVNÍ

- hranice řešeného území
- hranice parcel
- 112/4

číslo parcely
- budovy dle katastru nemovitostí
- výškopis (vrstevnice 1 m)

JEVY ZÁVAZNÉ / SCHVALOVANÉ

PODMÍNKY PRO VYMEZENÍ A VYUŽITÍ POZEMKŮ

- NÁVRH

hranice bloku / uliční čára
- hranice pozemku
- OAB

občanské vybavení, administrativa, bydlení
- VP

veřejné prostranství
- P.1

označení pozemku
- strom, průměr koruny min. 6,0 m

PODMÍNKY PRO UMÍSTĚNÍ A PROSTOROVÉ USPOŘÁDÁNÍ STAVEB

- regulační celek v rámci pozemku P.1
- zóna specifické výškové regulace v rámci pozemku P.1
- stavební čára uzavřená závazná
- stavební čára uzavřená nepřekročitelná
- 7.0

délka stavebních čar v metrech
- aktivní parter povinný
- *

exponované nároží a výšková dominanta

PODMÍNKY PRO NAPOJENÍ STAVEB NA VEŘEJNOU DOPRAVNÍ INFRASTRUKTURU

- rozmezí pro umístění vjezdu na pozemek P.1 – závazné
- rozmezí pro umístění vjezdu na pozemek P.1 – přípustné


ZÁZNAM O ÚČINNOSTI

označení správního orgánu, který regulační plán vydal

Zastupitelstvo města Rakovník

otisk úředního razítka

podpis oprávněné úřední osoby pořizovatele

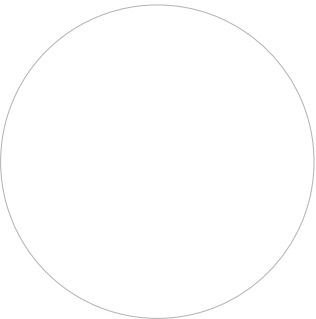


jméno a příjmení, funkce oprávněné úřední osoby pořizovatele


Ing. Soňa Blovská, vedoucí Oddělení – úřadu územního plánování, Odboru výstavby a životního prostředí Městského úřadu Rakovník

datum nabytí účinnosti regulačního plánu

9. 7. 2026

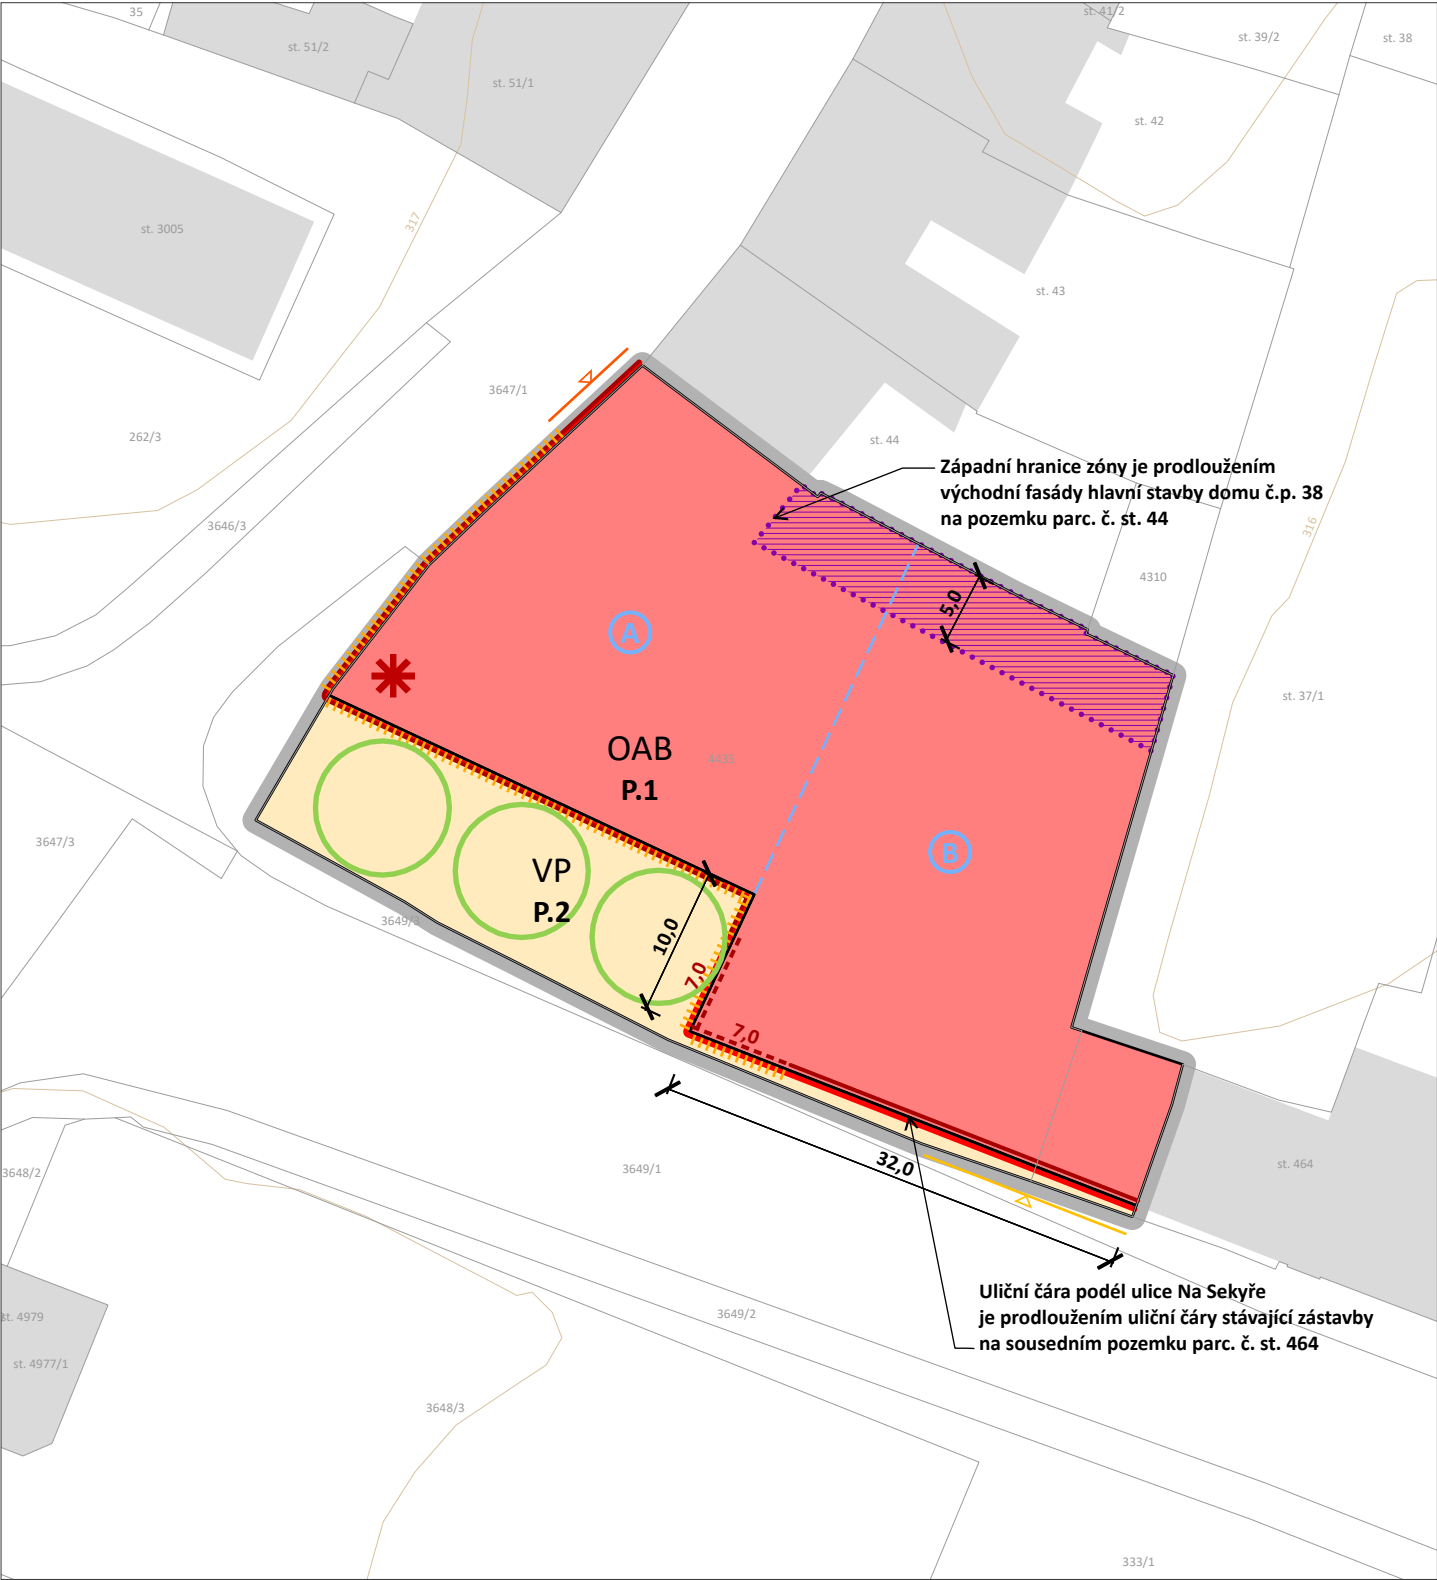

Podkladová data © ČÚZK, 2026

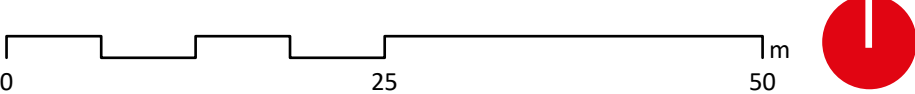

REGULAČNÍ PLÁN RP.02 NA VÁZE 1

název výkresu

HLAVNÍ VÝKRES

číslo výkresu

I.1

zadavatel

Město Rakovník, Husovo náměstí 27, 269 18 Rakovník

pořizovatel


Městský úřad Rakovník, Odbor výstavby a životního prostředí, Oddělení – úřad územního plánování, Husovo náměstí 27, 269 18 Rakovník

zpracovatel

doc. Ing. arch. Veronika Šindlerová, Ph.D., Kettnerova 2055/14, 155 00 Praha – Stodůlky

otisk autorizačního razítka

zodpovědný projektant

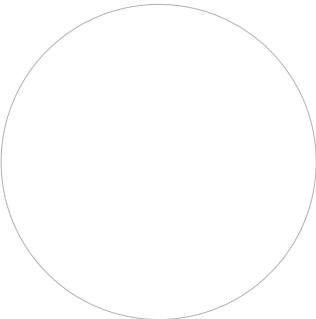

zpracovatelský tým

doc. Ing. arch. Veronika Šindlerová, Ph.D., Ing. Václav Hofman, Mgr. Bc. Jindřich Felcman, Ph.D.

datum

duben 2026

měřítko

1 : 500

doc. Ing. arch. Veronika Šindlerová, Ph.D.
autorizovaná architektka ČKA č. 04 019