


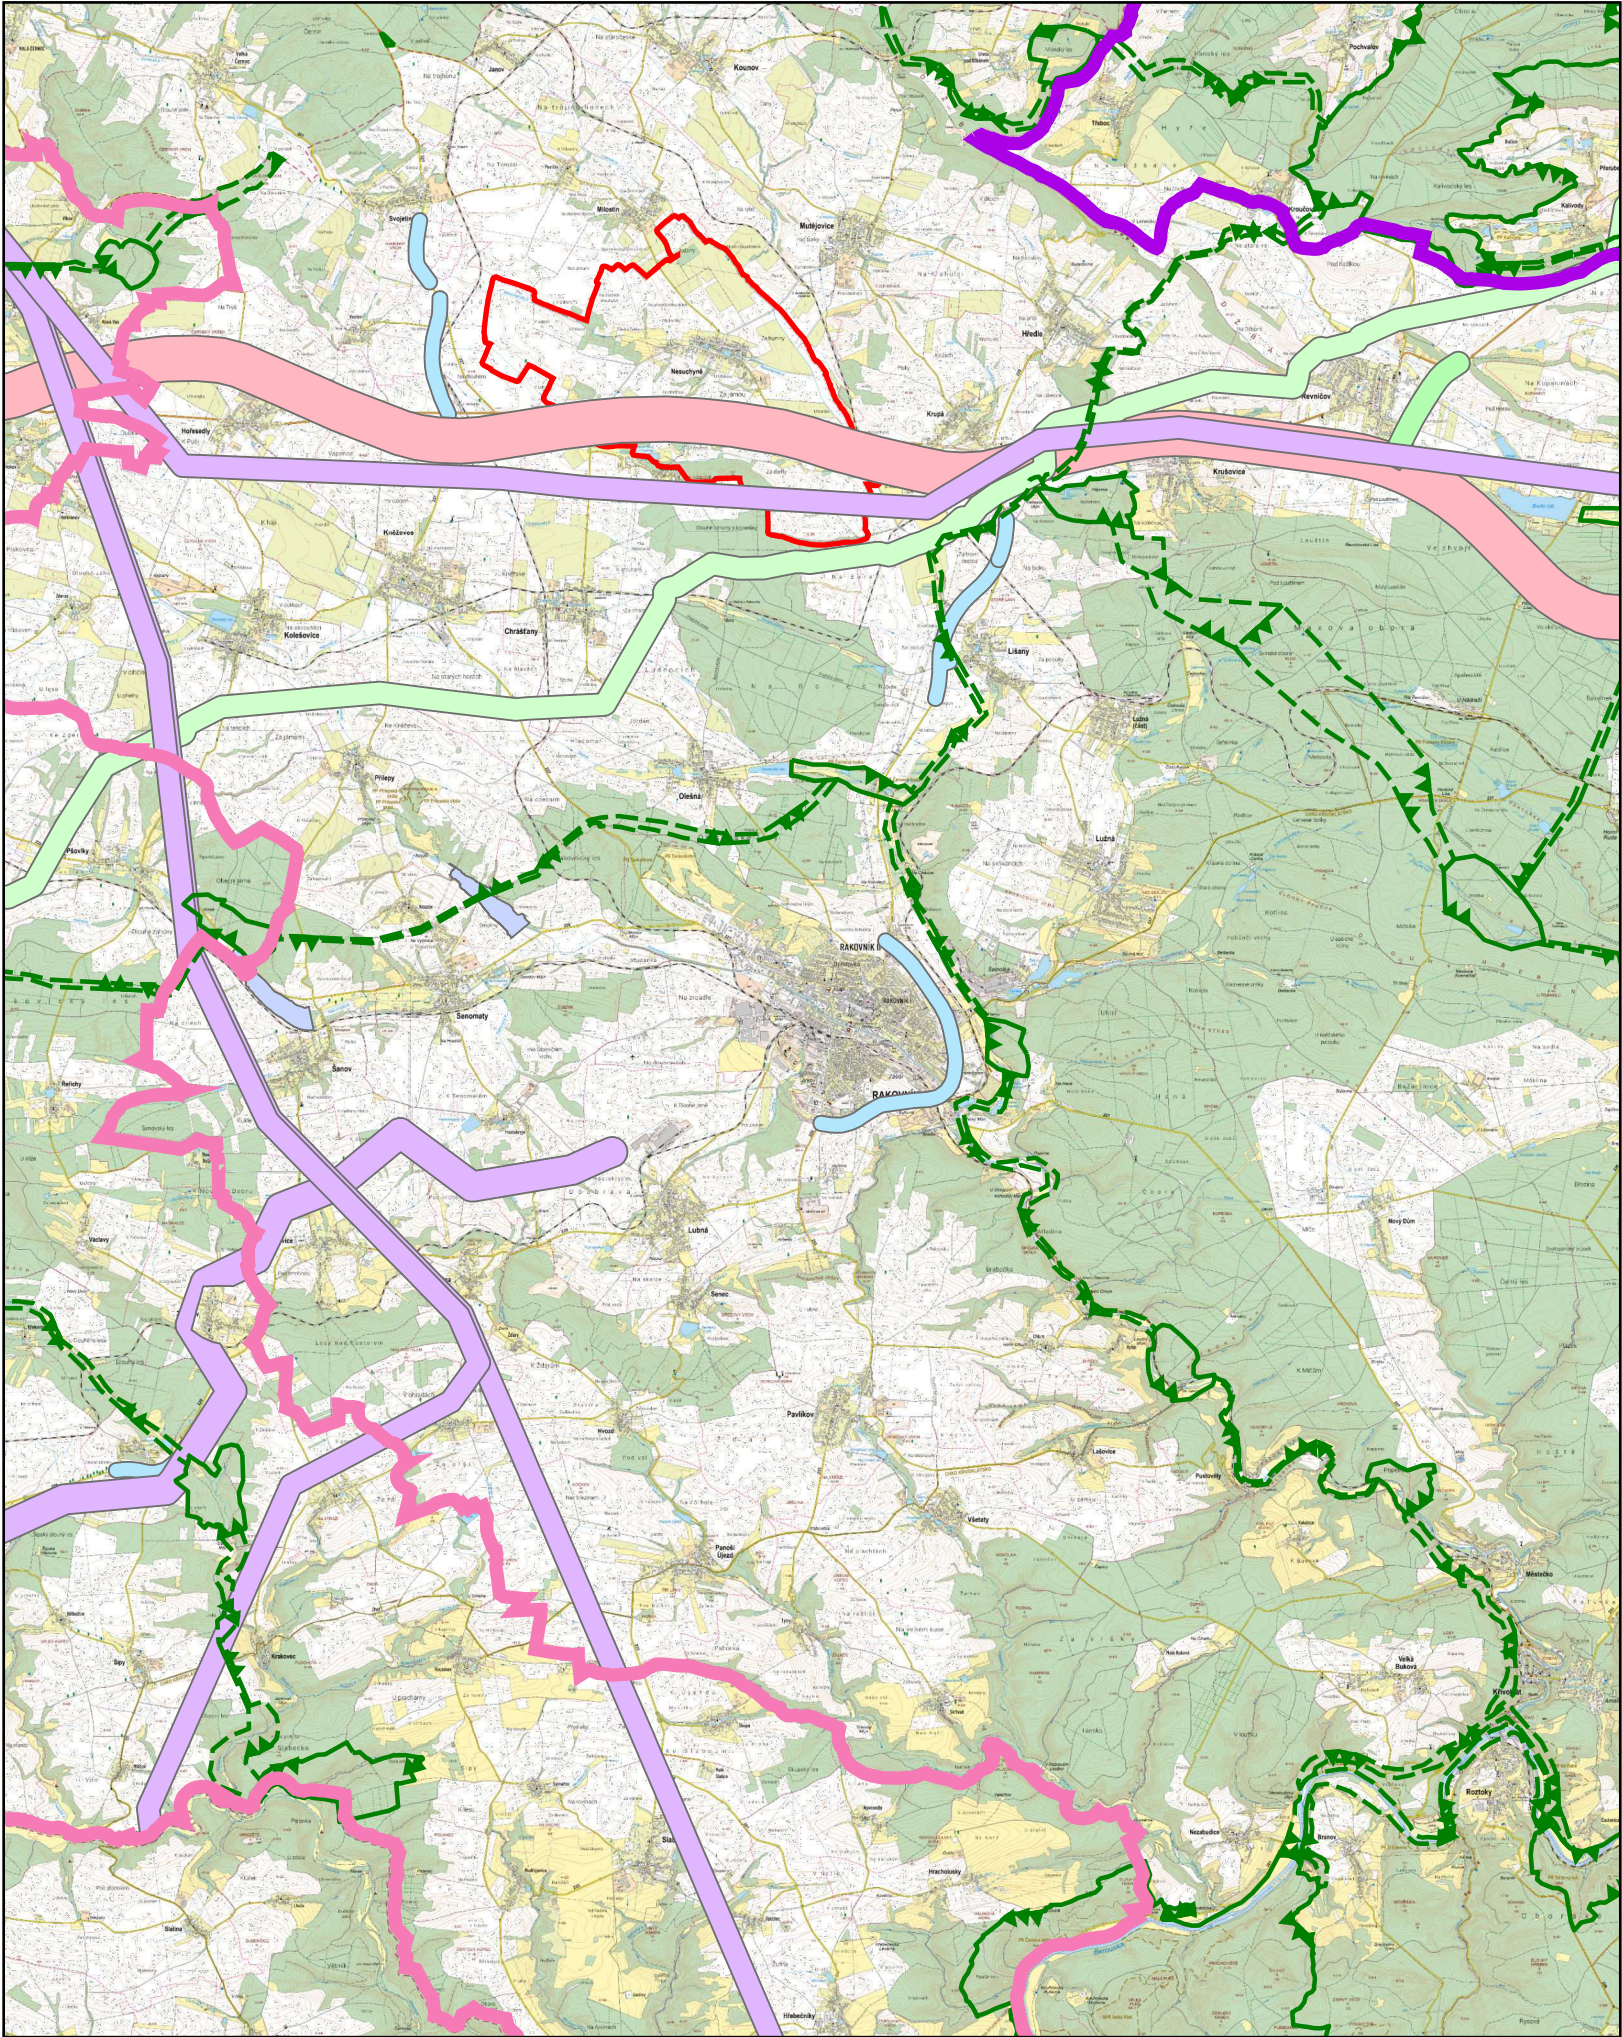

- Řešené území
- Koridor pro silniční dopravu - I. třída
- Koridor pro silniční dopravu - II. třída
- Koridor pro silniční dopravu - dálnice
- Plocha pro ochranu před povodněmi
- Koridor pro ropovod, produktovod
- Koridor pro zásobování el. energií
- Specifická oblast Bílichovsko
- Specifická oblast Jesenicko - Čistecko
- Nadregionální biocentrum
- Nadregionální biokoridor
- Regionální biocentrum
- Regionální biokoridor

ZÁZNAM O ÚČINNOSTI		Otisk úředního razítka:
Označení správního orgánu, který změnu územního plánu vydal:		
Zastupitelstvo obce Nesuchyně		
Datum nabytí účinnosti změny územního plánu:		
4.6.2026		
Jméno a příjmení, funkce a podpis oprávněné úřední osoby pořizovatele:		Ing. Michal Vršecký zástupce pořizovatele

Obec:		Nesuchyně		
Dokumentace:				
Odůvodnění Změny č.1 územního plánu				
Pořizovatel:		Objednatel:		
Obecní úřad Nesuchyně Nesuchyně 21 270 07 Mutějovice		Obec Nesuchyně Nesuchyně 21 270 07 Mutějovice		
Odpovědný projektant:				
Ing. Lenka Čárová Autorizovaný architekt pro obor územní plánování ČKA 03858, IČ: 73559539 Jetřichovec 11, 395 01 Pacov				
Název výkresu:				
Širší územní vztahy				
Měřítko:	1:5000	Datum:	06/2025	Etapa:
Formát:	A0	Číslo výkresu:	4	
				