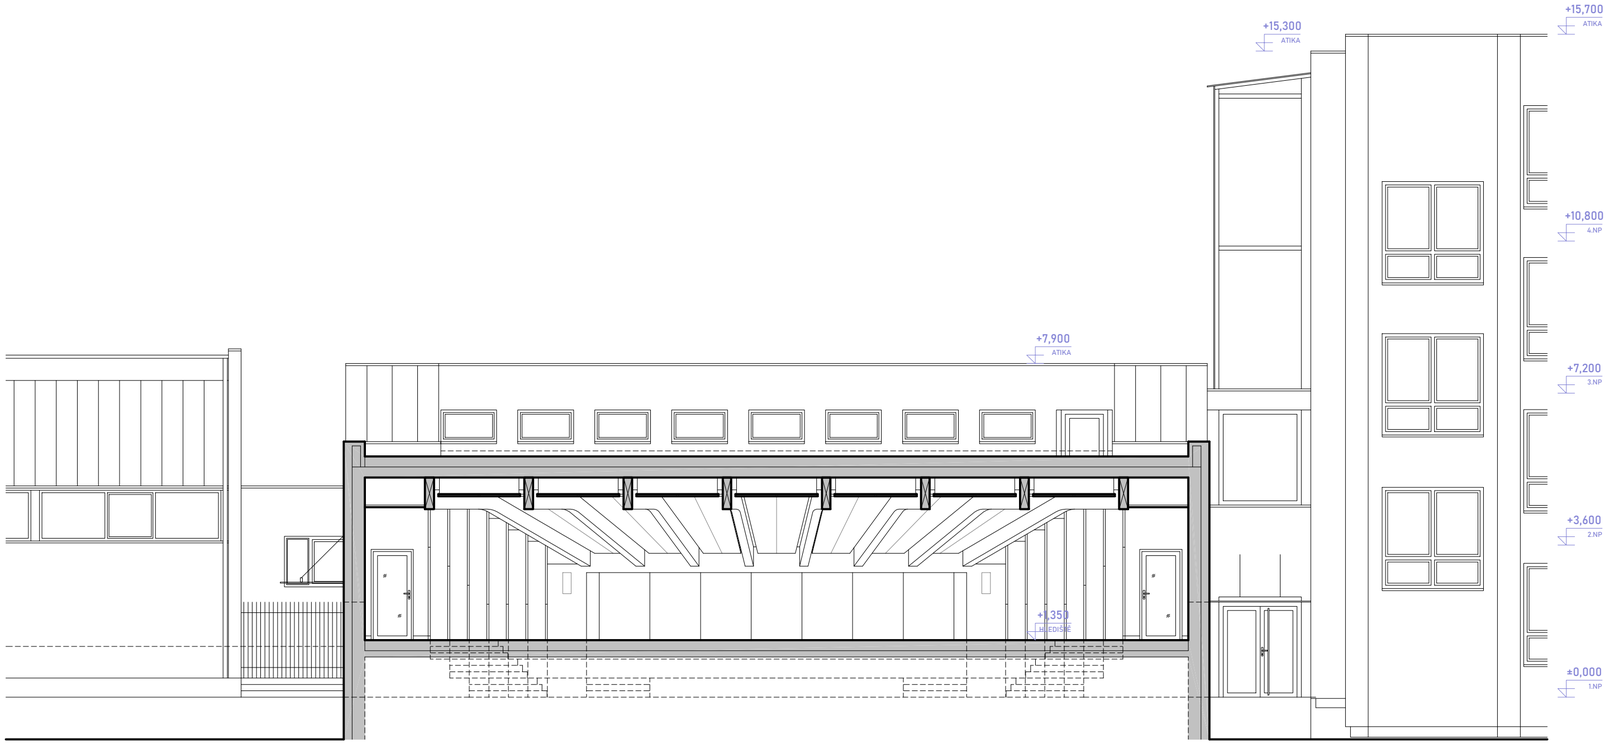

PROJEKTOVÁ DOKUMENTACE JE ZPRACOVÁNA V ROZSAHU ARCHITEKTONICKÉ STUDIE, NENAHRAZUJE DOKUMENTACI PRO POVOLENÍ STAVBY NEBO PROVÁDĚNÍ STAVBY. PŘESNÉ ROZMĚRY NUTNO DOMĚŘIT NA STAVBĚ !

Souřadnicový systém: JTSK
Výškový systém: BpV (±0,000 = 1.NP = 357,20)

0 1 2 3 4 5 M

BICERA s.r.o.
Novohradská 1452/1, 370 01 Č. Budějovice, IČ: 050 60 931
tel.: +420 606 437 131, e-mail: bicera@atlas.cz, ds: ev2vmkz

Architektonické řešení	Zodpovědný projektant	Vypracoval
Ing. arch. Miroslav Papáček	Ing. Milan Bicera	Ing. arch. Miroslav Papáček
Ing. Milan Bicera		

Investor: Město Rakovník, Husovo nám. 27/I, 269 18 Rakovník, IČ: 00244309

Místo stavby: Okružní 2331, 269 01 Rakovník

Akce:

Aula 3. ZŠ Rakovník,
přístavba č.p. 2331, na p.č. st. 4031, p.č. 551/7, k.ú. Rakovník

Architektonická studie (STS)

Obsah:

VAR. A | PŘÍČNÝ ŘEZ HORNÍ ÚROVNÍ HLEDIŠTĚ

Otisk autorizačního razítka:

Číslo zakázky	24 / 61
Datum	03 / 2025
Stupeň PD	STS
Měřítko	1:100
Formát	3 x A4
Číslo výkresu	Paré
A.06.	