


LEGENDA MATERIÁLŮ:

- ① SILNIČNÍ DLAŽBA 120x120x120 (ŽULA)
- ② SILNIČNÍ DLAŽBA 150x200x250 (ŽULA)
- ③ OCELOVÉ TRUBKOVÉ ZABRADLÍ – SVISLÝ SLOUPEK Ø 42,9/4,05, VODODROVNÝ PRVEK 34,2/4,05, VČETNĚ PŮLKRUHOVÉHO PLASTOVÉHO ZAVIČKOVÁNÍ
- ④ PŘÍVADEČÍ TRUBKA NA VODU
- ⑤ DĚROVANÁ OCELOVÁ TRUBKA, VČETNĚ PŘÍVODNÍHO POTRUBÍ (3/4" VENTIL)

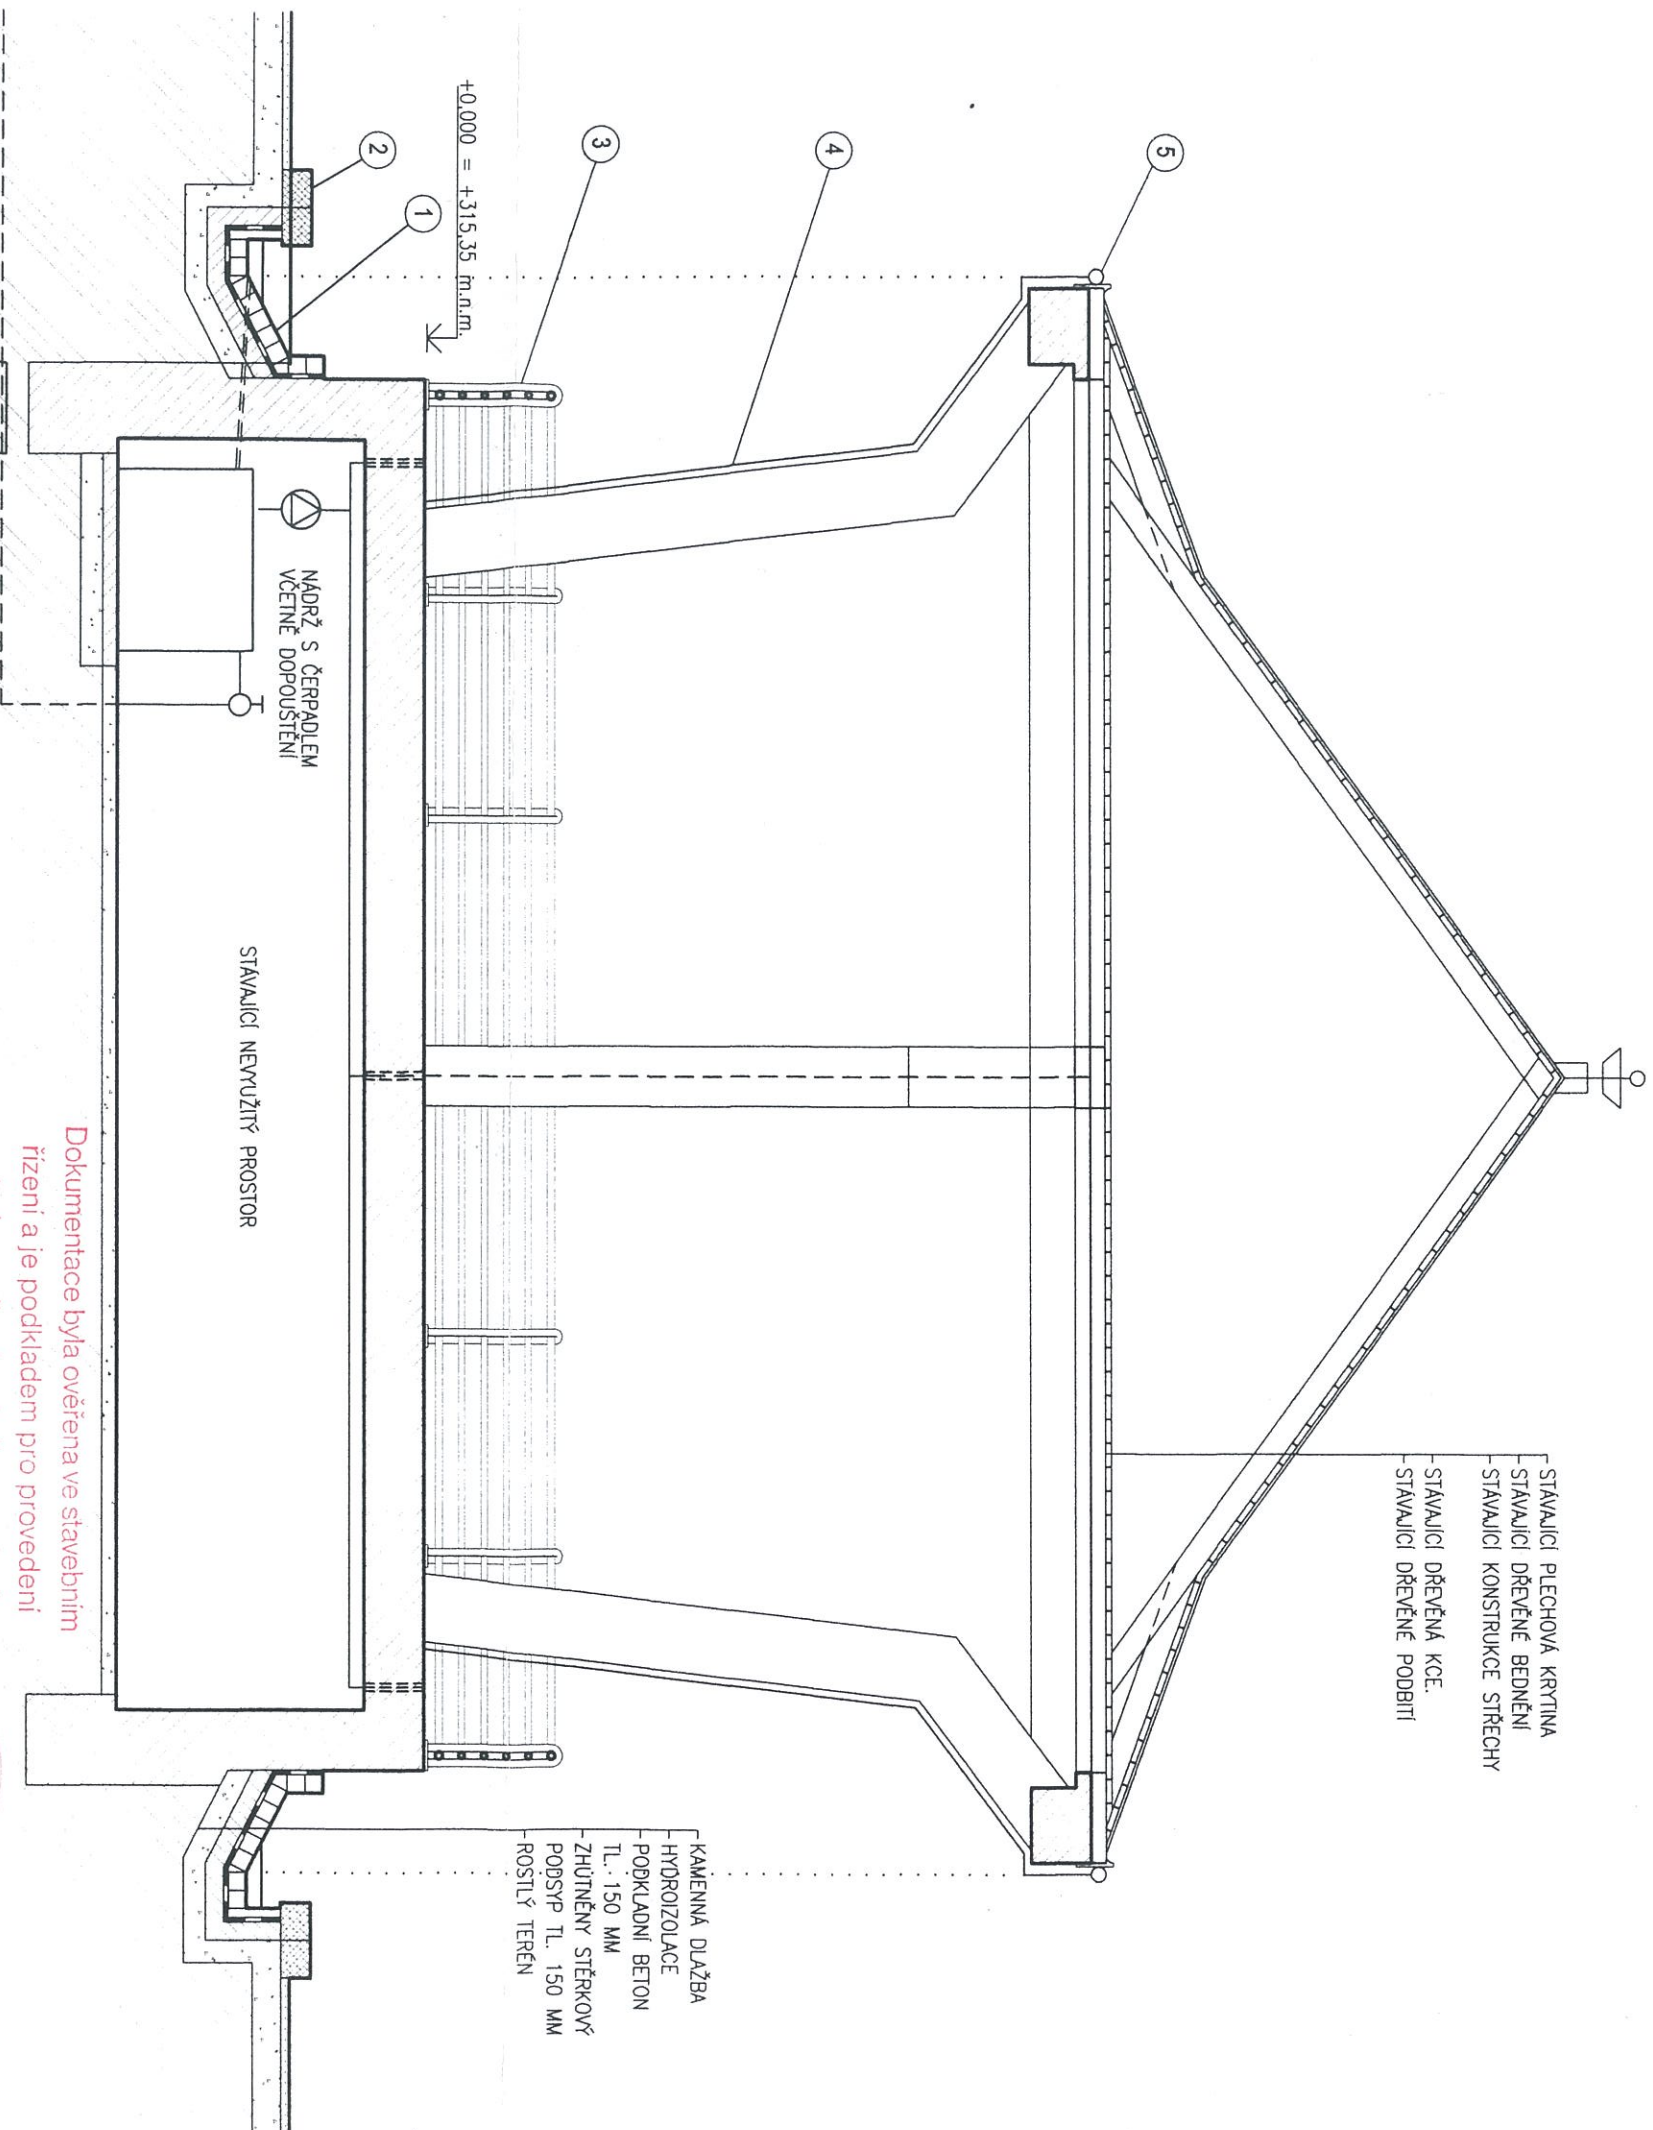

STAVAJÍCÍ PLECHOVÁ KRYTINA
 STAVAJÍCÍ DŘEVĚNÉ BEDNĚNÍ
 STAVAJÍCÍ KONSTRUKCE STŘECHY
 STAVAJÍCÍ DŘEVĚNÁ KCE.
 STAVAJÍCÍ DŘEVĚNÉ PODBITÍ

KAMENNÁ DLAŽBA
 - HYDROIZOLACE
 - PODKLADNÍ BETON
 TL. 150 MM
 - ZHŮTNĚNÝ STĚRKOVÝ
 PODSPV TL. 150 MM
 - ROSTLÝ TĚRĚN

Dokumentace byla ověřena ve stavebním řízení a je podkladem pro provedení stavby podle stavebního povolení

ze dne **10-07-2009**

č. j.: 5418/2008



POZN. PRO PŘÍVOD ELEKTŘINY A VODY K ČERPADLU OSADIT DO CHRANÍČKU
±0.00 = 315,500 výškový systém Bpv – pochozí plocha altánu

A1 SPOL. S R.O. - ARCHITEKTONICKÁ, PROJEKTOVÁ A INŽENÝRSKÁ ČINNOST
 LANNOVA 16/13, 370 21 Č. BUDĚJOVICE, Tel: 386 102 911, Fax: 386 102 920, E-mail: ateliery@at1sro.cz

Architektonický návrh	Vedoucí zakázky	Zodpovědný projektant	Vypracoval	Kontrola (HIP)
Ing.arch. K. Zúska	Ing.arch. K. Zúska	Ing.arch. David Kala	Ing.arch. David Kala	Ing. arch. K. Zúska

Investor: **Město Rakovník, Husovo náměstí 27, 267 18 Rakovník**

Název zakázky - objekt

OBNOVA ČERMÁKOVÝCH SADŮ II, RAKOVNÍK

SO-01 Komunikace a drobná architektura

Výkres (příloha)

ALTÁN - ŘEZ

Č. zakázky	06/394A
Stupeň PD	DSP
Datum	06/2008
Formát A4	2
Měřítko	1:50
Č. výkresu	14.
Profese	Vyhotovení
A	2

Detailní způsob rekonstrukce bude v další fázi projektu konzultován s Odborem školství, památkové péče, kultury, tělovýchovy a cestovního ruchu Městského úřadu Rakovník. Objekt není památkově chráněn.



TATO PROJEKTOVÁ DOKUMENTACE JE DUŠEVNÍM VLASTNICTVÍM FIRMY A1, SPOL. S R.O. A VZTAHUJÍ SE NA NI VŠECHNA USTANOVENÍ AUTORSKÉHO ZÁKONA. DOKUMENTACI LZE UŽÍVAT POUZE VE SMYSLU PŘÍSLUŠNÉ SMLOUVY O DÍLO. KOPÍROVÁNÍ A JINÁ ROZŠÍŘOVÁNÍ VÝKRESŮ NEBO JEJICH ČÁSTÍ MOHOU BÝT PROVÁDĚNA JEN SE SOUHLASEM A1, SPOL. S R.O.