

Dokumentace byla ověřena ve stavebním řízení a je podkladem pro provedení stavby podle stavebního povolení

ze dne 10-07-2009

č.j.: 5158/2008




+315,60 m.n.m.




LEGENDA MATERIÁLŮ:

- ① OPRACOVANÝ HRANĚNÝ KÁMEN
- ② KEMENNÁ ROVNANINA, MINIMÁLNÍ SPÁRY
- ③ DŘEVĚNÉ ZÁBRADLÍ – 2x VODROVNÝ RYGL 100x50 MM, SVISLÁ PRKNA 100x30MM NA MEZERU 50MM, DŘEVĚNÉ MADLO
- ④ POCHOZÍ PLOCHA MOSTU – DŘEVĚNÉ FOŠNY TL. 60MM NA MEZERU 5 MM
- ⑤ STŘEŠNÍ KRYTINA – KERAMICKÁ TAŠKA – BOBROVKA
KLEMPÍŘSKÉ VÝROBKY – TITANOZINEK
- ⑥ ŠTÍT – LAŤOVÁNÍ 50x30MM NA MEZERU 20MM
- ⑦ HROMOSVOD

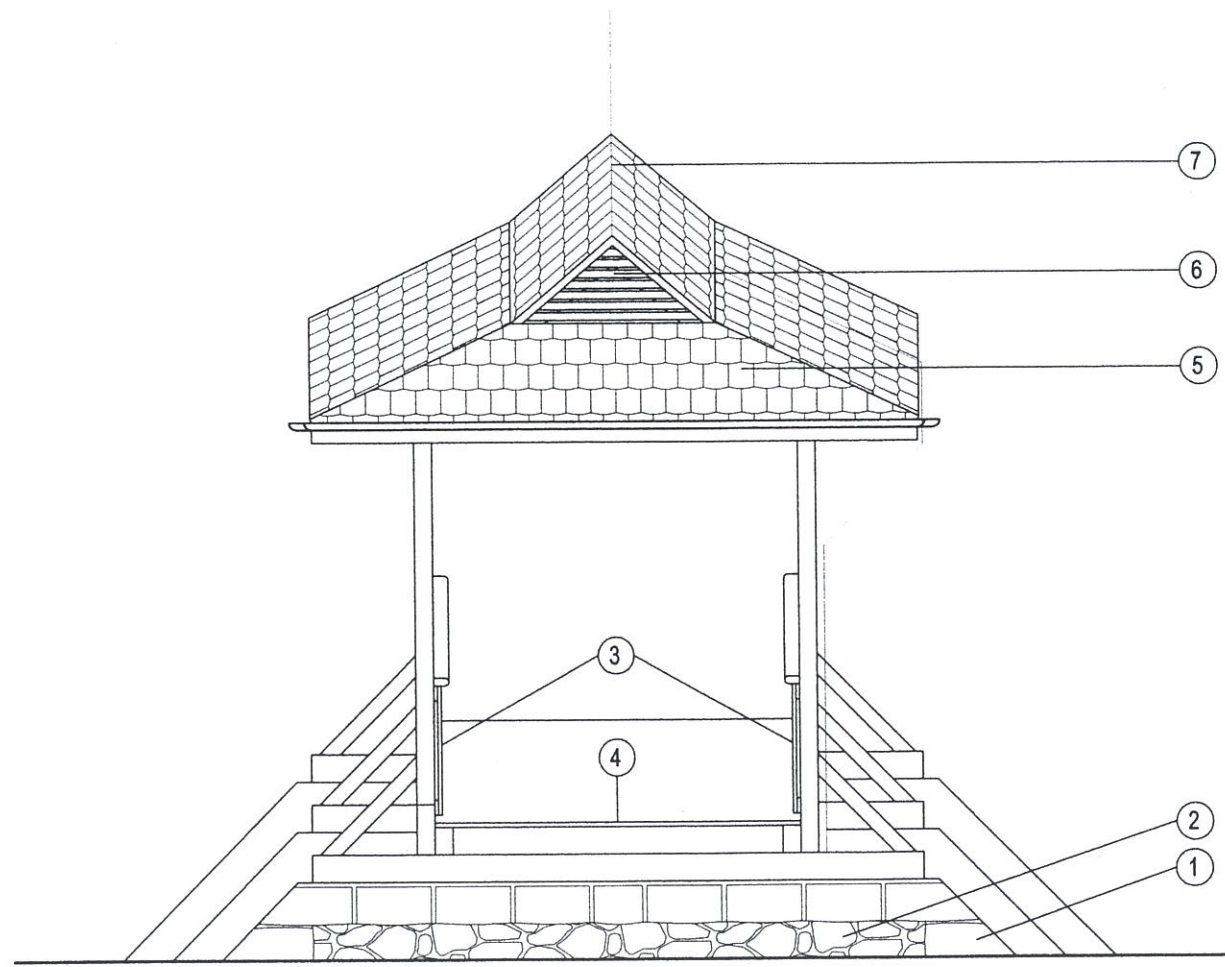

A1 SPOL. S R.O. - ARCHITEKTONICKÁ, PROJEKTOVÁ A INŽENÝRSKÁ ČINNOST
 LANNOVA 16/13, 370 21 Č. BUDĚJOVICE, Tel: 386 102 911, Fax: 386 102 920, E-mail: ateliery@a1sro.cz

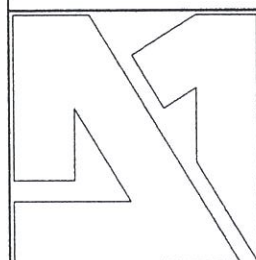Architektonický návrh	Vedoucí zakázky	Zodpovědný projektant	Vypracoval	Kontrola (HIP)
Ing.arch. K. Zůska	Ing.arch. K. Zůska	Ing.arch. David Kala	Ing.arch. David Kala	Ing. arch. K. Zůska
Investor Město Rakovník, Husovo náměstí 27, 267 18 Rakovník				Č. zakázky 06 / 394 A
 Název zakázky - objekt OBNOVA ČERMÁKOVÝCH SADŮ II, RAKOVNÍK SO-01 Komunikace a drobná architektura				Stupeň PD DSP
				Datum 11 / 2008
Výkres (příloha) DŘEVĚNÝ MOST Č.5 - POHLEDY				Formát A4 2
				Měřítko 1:50
				Č. výkresu 11.d
				Profese Vyhodovění
				A
				2

TATO PROJEKTOVÁ DOKUMENTACE JE DUŠEVNÍM VLASTNICTVÍM FIRMY A1, SPOL. S R.O. A VZTAHUJÍ SE NA NI VŠECHNA USTANOVENÍ AUTORSKÉHO ZÁKONA. DOKUMENTACI LZE UŽÍVAT POUZE VE SMYSLU PŘÍSLUŠNÉ SMLOUVY O DÍLO. KOPIROVÁNÍ A JINÁ ROZŠÍŘOVÁNÍ VÝKRESŮ NEBO JEJICH ČÁSTÍ MOHOU BÝT PROVÁDĚNA JEN SE SOUHLASEM A1, SPOL. S R.O.