


JEVY INFORMATIVNÍ	
	hranice řešeného území
	název části obce
	katastrální mapa
	základní báze geografických dat - ZABAGED 2023 (mimo řešené území)

JEVY ZÁVAZNÉ / SCHVALOVANÉ	
	zastavěné území (aktualizace v souladu s § 58 SZ ke dni 30. 4. 2024)
	zastavěné území (rušeno ke dni 30. 4. 2024)

OZNAČENÍ PLOCH A KORIDORŮ ZMĚN A ÚZEMNÍCH REZERV	
	plocha přestavby
	plocha zastavitelná
	plocha územní rezervy – rušená
	formální změna označení dílčích částí původně celistvé plochy změny vymezené v platném ÚP Rakovník (nejedná se o vymezení nových ploch změn)
	formální změna označení plochy změny vymezené v platném ÚP Rakovník, z důvodu přičlenění k jiné ploše změny (nejedná se o vymezení nových ploch změn)

PLOCHY A KORIDORY	
PLOCHY S ROZDÍLNÝM ZPŮSOBEM VYUŽITÍ	
PLOCHY BYDLENÍ	
	BH - bydlení hromadné
	BI - bydlení individuální
	BI - bydlení individuální – rušené
PLOCHY REKREACE	
	RZ - rekreace v zahradkových osadách
PLOCHY OBČANSKÉHO VYBAVENÍ	
	OV - občanské vybavení veřejné
	OM - občanské vybavení komerční
PLOCHY VEŘEJNÝCH PROSTRANSTVÍ	
	PV - veřejná prostranství
	ZV - veřejná prostranství - veřejná zeleň
PLOCHY SMÍŠENÉ OBYTNÉ	
	SM - plochy smíšené obytné - městské
PLOCHY DOPRAVNÍ INFRASTRUKTURY	
	DS - silniční doprava
PLOCHY VÝROBY A SKLADOVÁNÍ	
	VL - lehká výroba
	VD - drobná a řemeslná výroba
PLOCHY ZEMĚDĚLSKÉ	
	NZ - zemědělská půda

ZÁZNAM O ÚČINNOSTI
 OZNAČENÍ SPRÁVNÍHO ORGÁNU, KTERÝ ZMĚNU ÚZEMNÍHO PLÁNU VYDAL
Zastupitelstvo města Rakovník
 DATUM NABYTÍ ÚČINNOSTI ZMĚNY ÚZEMNÍHO PLÁNU
8. 8. 2024
 JMÉNO A PRŮMĚNÍ FUNKCE OPRAVNĚNÉ ÚŘEDNÍ OSOBY PORČIZOVATELE
Ing. Soňa Blovská, vedoucí Oddělení – úřadu územního plánování, Odbor výstavby Městského úřadu Rakovník
 OTISK ÚŘEDNÍHO RAZÍTKA A PODPIS OPRAVNĚNÉ OSOBY PORČIZOVATELE

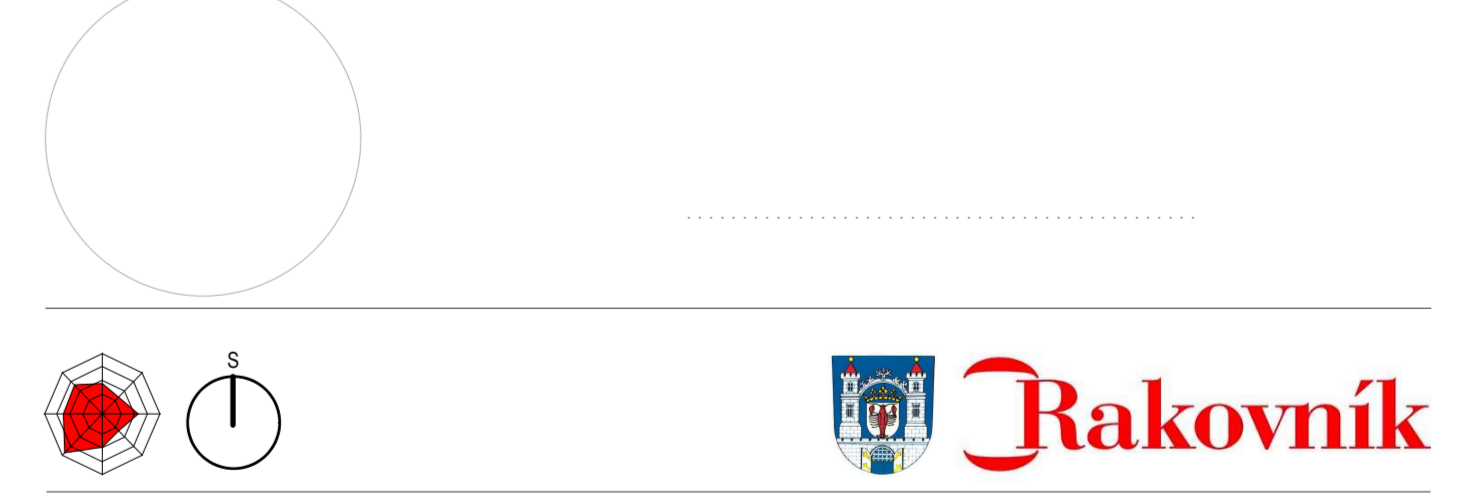

ZMĚNA Č. 1 ÚZEMNÍHO PLÁNU RAKOVNÍK

NÁZEV A ČÍSLO VÝKRESU
HLAVNÍ VÝKRES - ZPŮSOB VYUŽITÍ ÚZEMÍ I.2a

ZADAVATEL
Město Rakovník, Husovo náměstí 27, 269 01 Rakovník
 PORČIZOVATEL
Městský úřad Rakovník, Odbor výstavby, Oddělení – úřad územního plánování, Husovo náměstí 27, 269 01 Rakovník
 ZPRACOVATEL
Šindlerová | felcman prostorové plánování, nové území, stavební práce
 ZODPOVĚDNÝ PROJEKTANT I VEDOUcí PROJEKTU
doc. Ing. arch. Veronika Šindlerová, Ph.D., autorizovaná architektka ČKA č. 04 019
 OTISK AUTORIZAČNÍHO RAZÍTKA A PODPIS AUTORIZOVANÉ OSOBY

ZPRACOVATELSKÝ TÝM
 doc. Ing. arch. Veronika Šindlerová, Ph.D., Mgr. Bc. Jindřich Felcman, Ph.D., Ing. Václav Hofman
 DATUM
 květen 2024
 MĚŘÍTKO
 1 : 5 000

