

JEVY INFORMATIVNÍ

	hranice řešeného území
	název části obce
	katastrální mapa
	základní báze geografických dat - ZABAGED 2023 (mimo řešené území)

JEVY ZÁVAZNÉ / SCHVALOVANÉ

ZASTAVĚNÉ ÚZEMÍ

	zastavěné území (aktualizace v souladu s § 58 SZ ke dni 30. 4. 2024)
	zastavěné území (rušeno ke dni 30. 4. 2024)

PLOCHY ZMĚN A ÚZEMNÍCH REZERV

	plocha určená k zastavení
	plocha určená k zastavení / část plochy určené k zastavení – rušená
	formální změna označení dílčích částí původně celistvé plochy určené k zastavení vymezené v platném ÚP Rakovník (nejedná se o vymezení nových ploch k zastavení)
	formální změna označení plochy změny určené k zastavení vymezené v platném ÚP Rakovník, z důvodu přidělení k jiné ploše změny (nejedná se o vymezení nových ploch změn)

POZEMNÍ KOMUNIKACE - KOMUNIKAČNÍ SYSTÉM MĚSTA

SCHEMATICKÉ ZOBRAZENÍ - OSY KOMUNIKACÍ

	místní komunikace II. třídy (B - sběrná, s funkcí dopravně - obslužnou)
	místní komunikace III. třídy / místní komunikace IV. třídy (C - obslužná, s funkcí obslužnou / D1 - se smíšeným provozem - obytná zóna, pěší zóna)
	místní komunikace III. třídy / místní komunikace IV. třídy (C - obslužná, s funkcí obslužnou / D1 - se smíšeným provozem - obytná zóna, pěší zóna) – rušená
	účelová komunikace veřejně přístupná (polní cesta, lesní cesta, zpřístupnění pozemků v krajině)
	účelová komunikace veřejně přístupná (polní cesta, lesní cesta, zpřístupnění pozemků v krajině) – rušená

DOPRAVA V KLIDU

	veřejné parkoviště pro osobní automobily typu park & ride (P+R)
	veřejné parkoviště pro osobní automobily typu park & go (P+G)

ZÁZNAM O ÚČINNOSTI

OMAZÁNÍ SPRÁVNÍHO ORGÁNU, KTERÝ ZMĚNU ÚZEMNÍHO PLÁNU VYDAL

Zastupitelstvo města Rakovník



DATUM NABÝTÍ ÚČINNOSTI ZMĚNY ÚZEMNÍHO PLÁNU

8. 8. 2024

JMÉNO A PRŮJMĚNÍ, FUNKCE OPRAVNĚNÉ ÚŘEDNÍ OSOBY PORUČOVATELE

Ing. Soňa Blovská, vedoucí Oddělení – úřadu územního plánování, Odbor výstavby Městského úřadu Rakovník

OTISK ÚŘEDNÍHO RAZÍTKA A PODPIS OPRAVNĚNÉ ÚŘEDNÍ OSOBY PORUČOVATELE

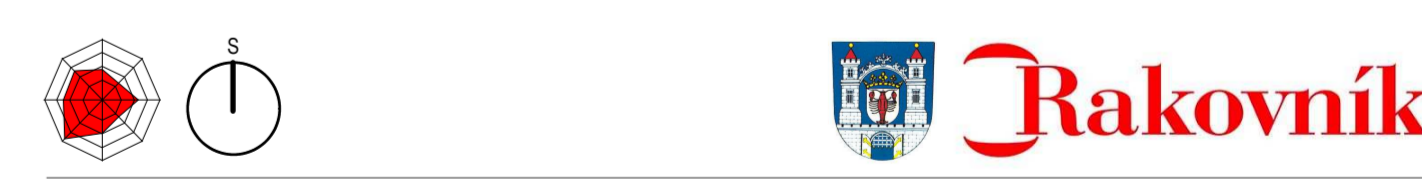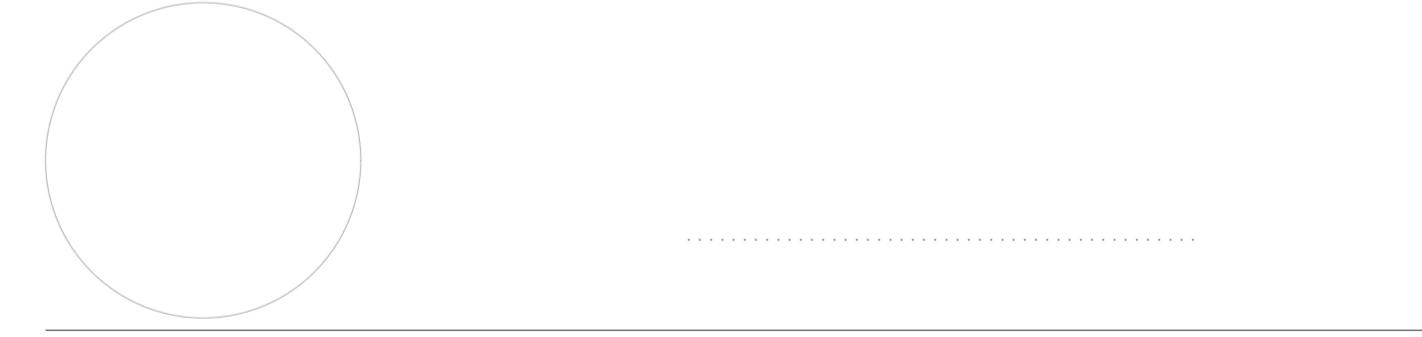

ZMĚNA Č. 1 ÚZEMNÍHO PLÁNU RAKOVNÍK

NÁZEVA A ČÍSLO VÝKRESU

VÝKRES KONCEPCE DOPRAVNÍ INFRASTRUKTURY I.2c

ZADAVATEL

Město Rakovník, Husovo náměstí 27, 269 01 Rakovník

POŘIZOVATEL

Městský úřad Rakovník, Odbor výstavby, Oddělení – úřad územního plánování, Husovo náměstí 27, 269 01 Rakovník

ZPRACOVATEL

Šindlerová I Felcman – prostorové plánování, nové území, stavební práce

ZODPOVĚDNÝ PROJEKTANT I VEDOUcí PROJEKTU

doc. Ing. arch. Veronika Šindlerová, Ph.D., autorizovaná architektka ČKA č. 04 019

OTISK AUTORIZAČNÍHO RAZÍTKA A PODPIS AUTORIZOVANÉ OSOBY

ZPRACOVATELSKÝ TYM

doc. Ing. arch. Veronika Šindlerová, Ph.D., Mgr. Bc. Jindřich Felcman, Ph.D., Ing. Václav Hofman

DATUM

květen 2024

MĚRÍTKO

1 : 5 000