



JEVY INFORMATIVNÍ

	hranice řešeného území
	název části obce
	katastrální mapa
	základní báze geografických dat - ZABAGED 2023 (mimo řešené území)

JEVY ZÁVAZNÉ / SCHVALOVANÉ

ZASTAVĚNÉ ÚZEMÍ

	zastavěné území (aktualizace v souladu s § 58 SZ ke dni 30. 4. 2024)
	zastavěné území (rušeno ke dni 30. 4. 2024)

PLOCHY ZMĚN A ÚZEMNÍCH REZERV

	plocha určená k zastavení (mimo plochy technické infrastruktury)
	plocha určená k zastavení / část plochy určené k zastavení – rušená
	formální změna označení dílčích částí původně celistvé plochy určené k zastavení vymezené v platném ÚP Rakovník (nejedná se o vymezení nových ploch k zastavení)
	formální změna označení plochy změny určené k zastavení vymezené v platném ÚP Rakovník, z důvodu přidělení k jiné ploše změny (nejedná se o vymezení nových ploch změn)

TECHNICKÁ INFRASTRUKTURA

ZÁSOBOVÁNÍ ELEKTRICKOU ENERGIÍ

	podzemní elektrické vedení VN 22 kV
	distribuční trafostanice


ZÁSOBOVÁNÍ VODOU

	vodovodní řád - ostatní vedení – rušeno
--	---

KANALIZACE

	kanalizační stoka - ostatní vedení – rušeno
--	---

ZÁZNAM O ÚČINNOSTI
 OZNAČENÍ SPRÁVNÍHO ORGÁNU, KTERÝ ZMĚNU ÚZEMNÍHO PLÁNU VYDAL
 Zastupitelstvo města Rakovník
 DATUM NABÝTÍ ÚČINNOSTI ZMĚNY ÚZEMNÍHO PLÁNU
 8. 8. 2024
 JMÉNO A PRŮMĚNÍ FUNKCE OPRAVNĚNÉ ÚŘEDNÍ OSOBY PORČIZOVATELE
 Ing. Soňa Blovká, vedoucí Oddělení – úřadu územního plánování, Odboru výstavby Městského úřadu Rakovník
 OTISK ÚŘEDNÍHO RAZÍTKA A PODPIS OPRAVNĚNÉ OSOBY PORČIZOVATELE

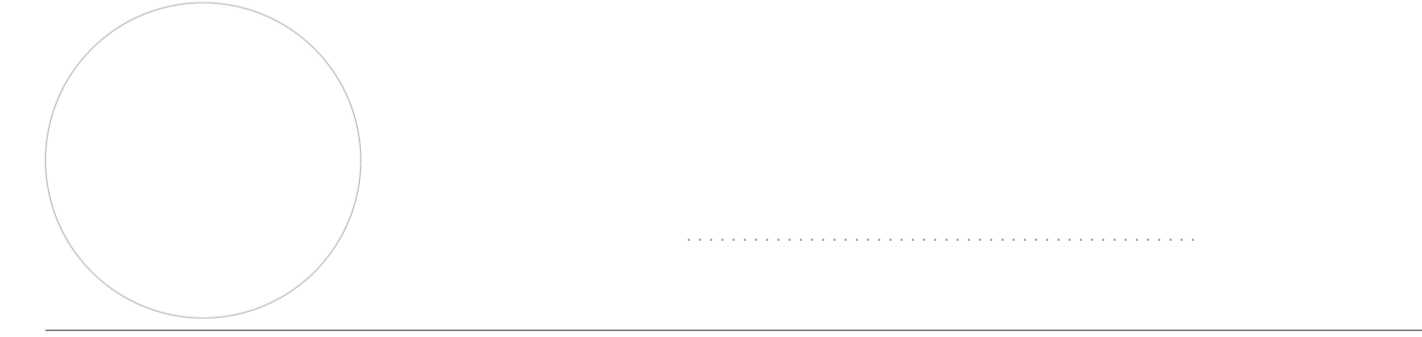

ZMĚNA Č. 1 ÚZEMNÍHO PLÁNU RAKOVNÍK

VÝKRES KONCEPCE TECHNICKÉ INFRASTRUKTURY I.2d

NÁZEV A ČÍSLO VÝKRESU
 ZADAVATEL
 Město Rakovník, Husovo náměstí 27, 269 01 Rakovník
 PORČIZOVATEL
 Městský úřad Rakovník, Odbor výstavby, Oddělení – úřad územního plánování, Husovo náměstí 27, 269 01 Rakovník
 ZPRACOVATEL
 Šindlerová I Felcman, prostorové plánování, nové území, stavební práce
 ZODPOVĚDNÝ PROJEKTANT I VEDOUcí PROJEKTU
 doc. Ing. arch. Veronika Šindlerová, Ph.D., autorizovaná architektka ČKA č. 04 019
 OTISK AUTORIZAČNÍHO RAZÍTKA A PODPIS AUTORIZOVANÉ OSOBY

ZPRACOVATELSKÝ TYM
 doc. Ing. arch. Veronika Šindlerová, Ph.D., Mgr. Bc. Jindřich Felcman, Ph.D., Ing. Václav Hofman
 DATUM
 květen 2024
 MĚRÍTKO
 1 : 5 000