

JEVY INFORMATIVNÍ

- hranice řešeného území
- Rakovník název části obce
- katastrální mapa
- základní báze geografických dat - ZABAGED 2023 (mimo řešené území)

JEVY ZÁVAZNÉ / SCHVALOVANÉ

ZASTAVĚNÉ ÚZEMÍ

- zastavěné území (aktualizace v souladu s § 58 SZ ke dni 30. 4. 2024)
- zastavěné území (rušeno ke dni 30. 4. 2024)

PLOCHY A KORIDORY ZMĚN

- 01-P plocha přestavby
- 01-S plocha zastavitelná

ZEMĚĎĚLSKÝ PŮDNÍ FOND

- hranice BPEJ
- 3.09.00 kód BPEJ
- I. třída ochrany ZPF
- II. třída ochrany ZPF
- III. třída ochrany ZPF
- IV. třída ochrany ZPF
- V. třída ochrany ZPF
- účelové komunikace sloužící k obhospodarování zemědělských a lesních pozemků a polní cesty


POZEMKY URČENÉ K PLNĚNÍ FUNKCÍ LESA

- les hospodářský
- les zvláštního určení
- vzdálenost 30 m od okraje lesa

ZÁBORY ZEMĚĎĚLSKÉHO PŮDNÍHO FONDU

- ZPF01 plocha změny se záбором ZPF a s vyhodnocením záboru ZPF
- část plochy změny představující zábor ZPF

ZÁZNAM O ÚČINNOSTI
 OZNAČENÍ SPRÁVNÍHO ORGÁNU, KTERÝ ZMĚNU ÚZEMNÍHO PLÁNU VYDAL
Zastupitelstvo města Rakovník
 DATUM NABÝTÍ ÚČINNOSTI ZMĚNY ÚZEMNÍHO PLÁNU
8. 8. 2024
 JMÉNO A PRŮMĚNÍ FUNKCE OPRAVNĚNÉ ÚŘEDNÍ OSOBY PORČIZOVATELE
Ing. Soňa Blovká, vedoucí Oddělení – úřadu územního plánování, Odbor výstavby Městského úřadu Rakovník
 OTISK ÚŘEDNÍHO RAZÍTKA A PODPIS OPRAVNĚNÉ ÚŘEDNÍ OSOBY PORČIZOVATELE

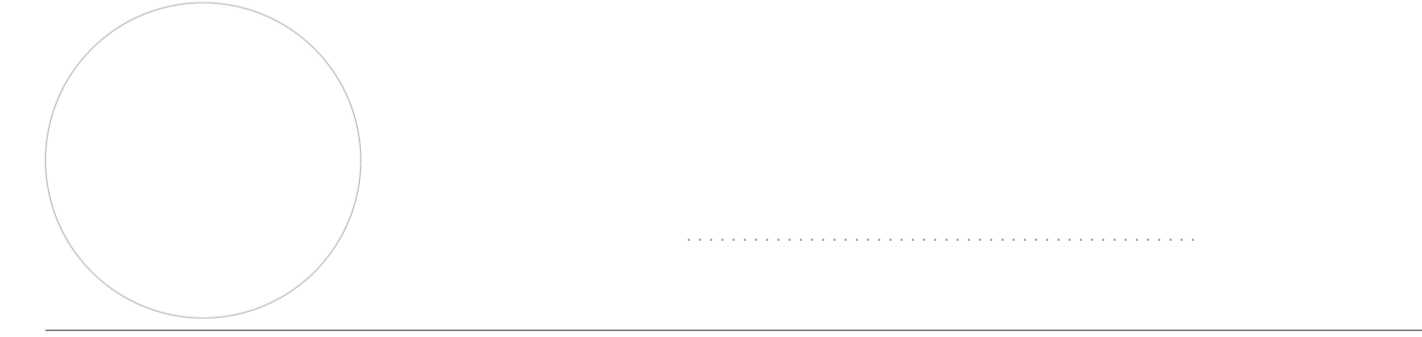

ZMĚNA Č. 1 ÚZEMNÍHO PLÁNU RAKOVNÍK

NÁZEV A ČÍSLO VÝKRESU **VÝKRES PŘEDPOKLÁDANÝCH ZÁBORŮ PŮDNÍHO FONDU** II.3

ZADAVATEL **Město Rakovník, Husovo náměstí 27, 269 01 Rakovník**
 PORČIZOVATEL **Městský úřad Rakovník, Odbor výstavby, Oddělení – úřad územního plánování, Husovo náměstí 27, 269 01 Rakovník**
 ZPRACOVATEL **Šindlerová I Felcman** projektové plánování, nové území, stavební práce
 ZOOPOVĚDNÝ PROJEKTANT I VEDOUcí PROJEKTU **doc. Ing. arch. Veronika Šindlerová, Ph.D., autorizovaná architektka ČKA č. 04 019**
 OTISK AUTORIZAČNÍHO RAZÍTKA A PODPIS AUTORIZOVANÉ OSOBY

ZPRACOVATELSKÝ TYM
 doc. Ing. arch. Veronika Šindlerová, Ph.D., Mgr. Bc. Jindřich Felcman, Ph.D., Ing. Václav Hofman
 DATUM květen 2024
 MĚRÍTKO 1 : 5 000