


VÝCHODNÍ POHLED

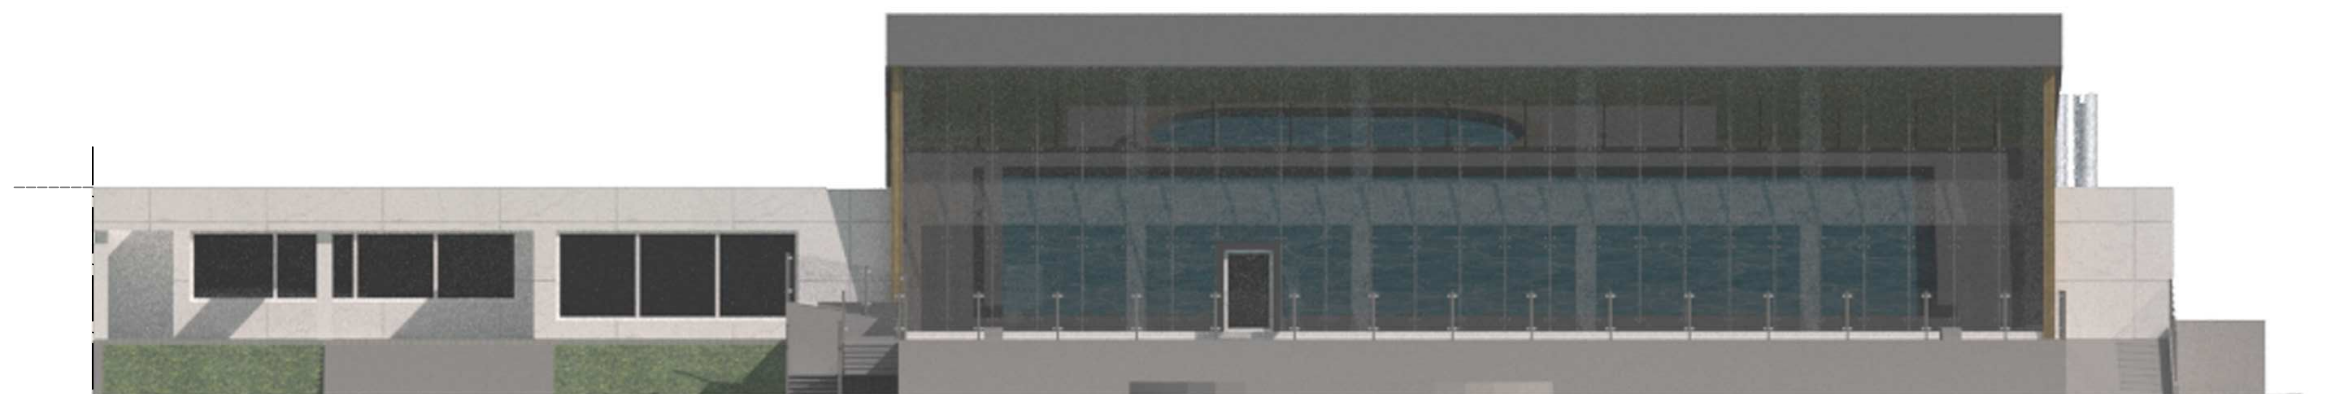

JIŽNÍ POHLED

Městský bazén Rakovník
architektonická studie rekonstrukce

pohledy II. - varianta A

1:200

Sportovní projekty s.r.o.

2/2015

Ing.arch. Viktor Drobny, Ing.arch. Martin Kabriel