


JIŽNÍ POHLED

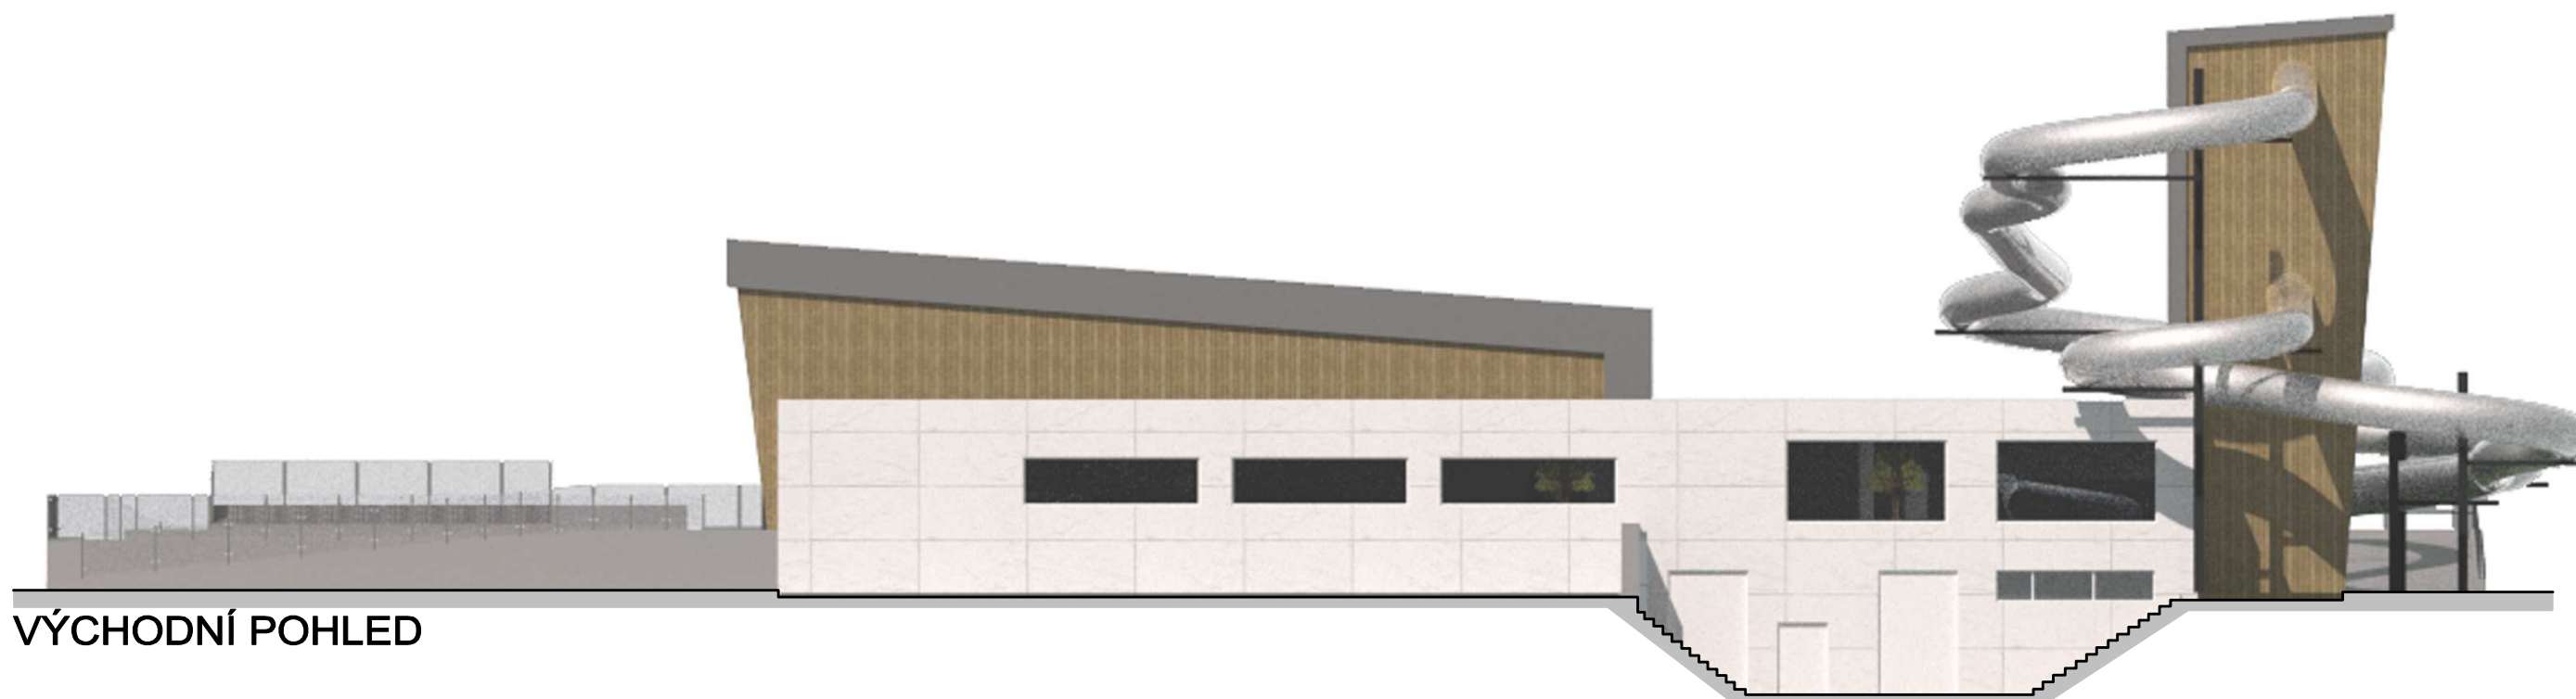

VÝCHODNÍ POHLED

**Městský bazén Rakovník**  
architektonická studie rekonstrukce

pohledy I. - varianta B

1:200

Sportovní projekty s.r.o.

2/2015

Ing.arch. Viktor Drobny, Ing.arch. Martin Kabriel