



ZMĚNA Č.1 ÚPO KOUNOV

MĚŘÍTKO: 1 : 5 000

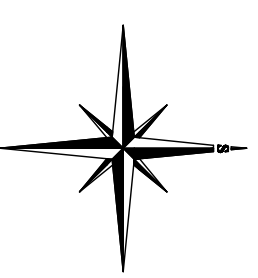

LEGENDA

STAV	NÁVRH
HRANICE ŘEŠENÉHO ÚZEMÍ ZÁMĚNOU C2	
HRANICE ZASTAVĚNÉHO ÚZEMÍ	
HRANICE ZASTAVITELNÉHO ÚZEMÍ NAVĚZNA ÚZEMNÍM PLÁNEM OBCE	
HRANICE ZASTAVITELNÉHO ÚZEMÍ NAVĚZNA ZÁMĚNOU Č.1 ÚPO	
PLOCHY BYDLEŇ- BYDLEŇ V BYTOVÝCH DOMĚCH	
PLOCHY VEŘEJNÝCH PROSTRANSTVÍ- VEŘEJNÁ ZELEN'	
PLOCHY BYDLEŇ- VENKOVSKÉHO CHARAKTERU	
PLOCHY BYDLEŇ - ZABRADA	
PLOCHY VEŘEJNÝCH PROSTRANSTVÍ- MÍSTNÍ KOMUNIKACE	

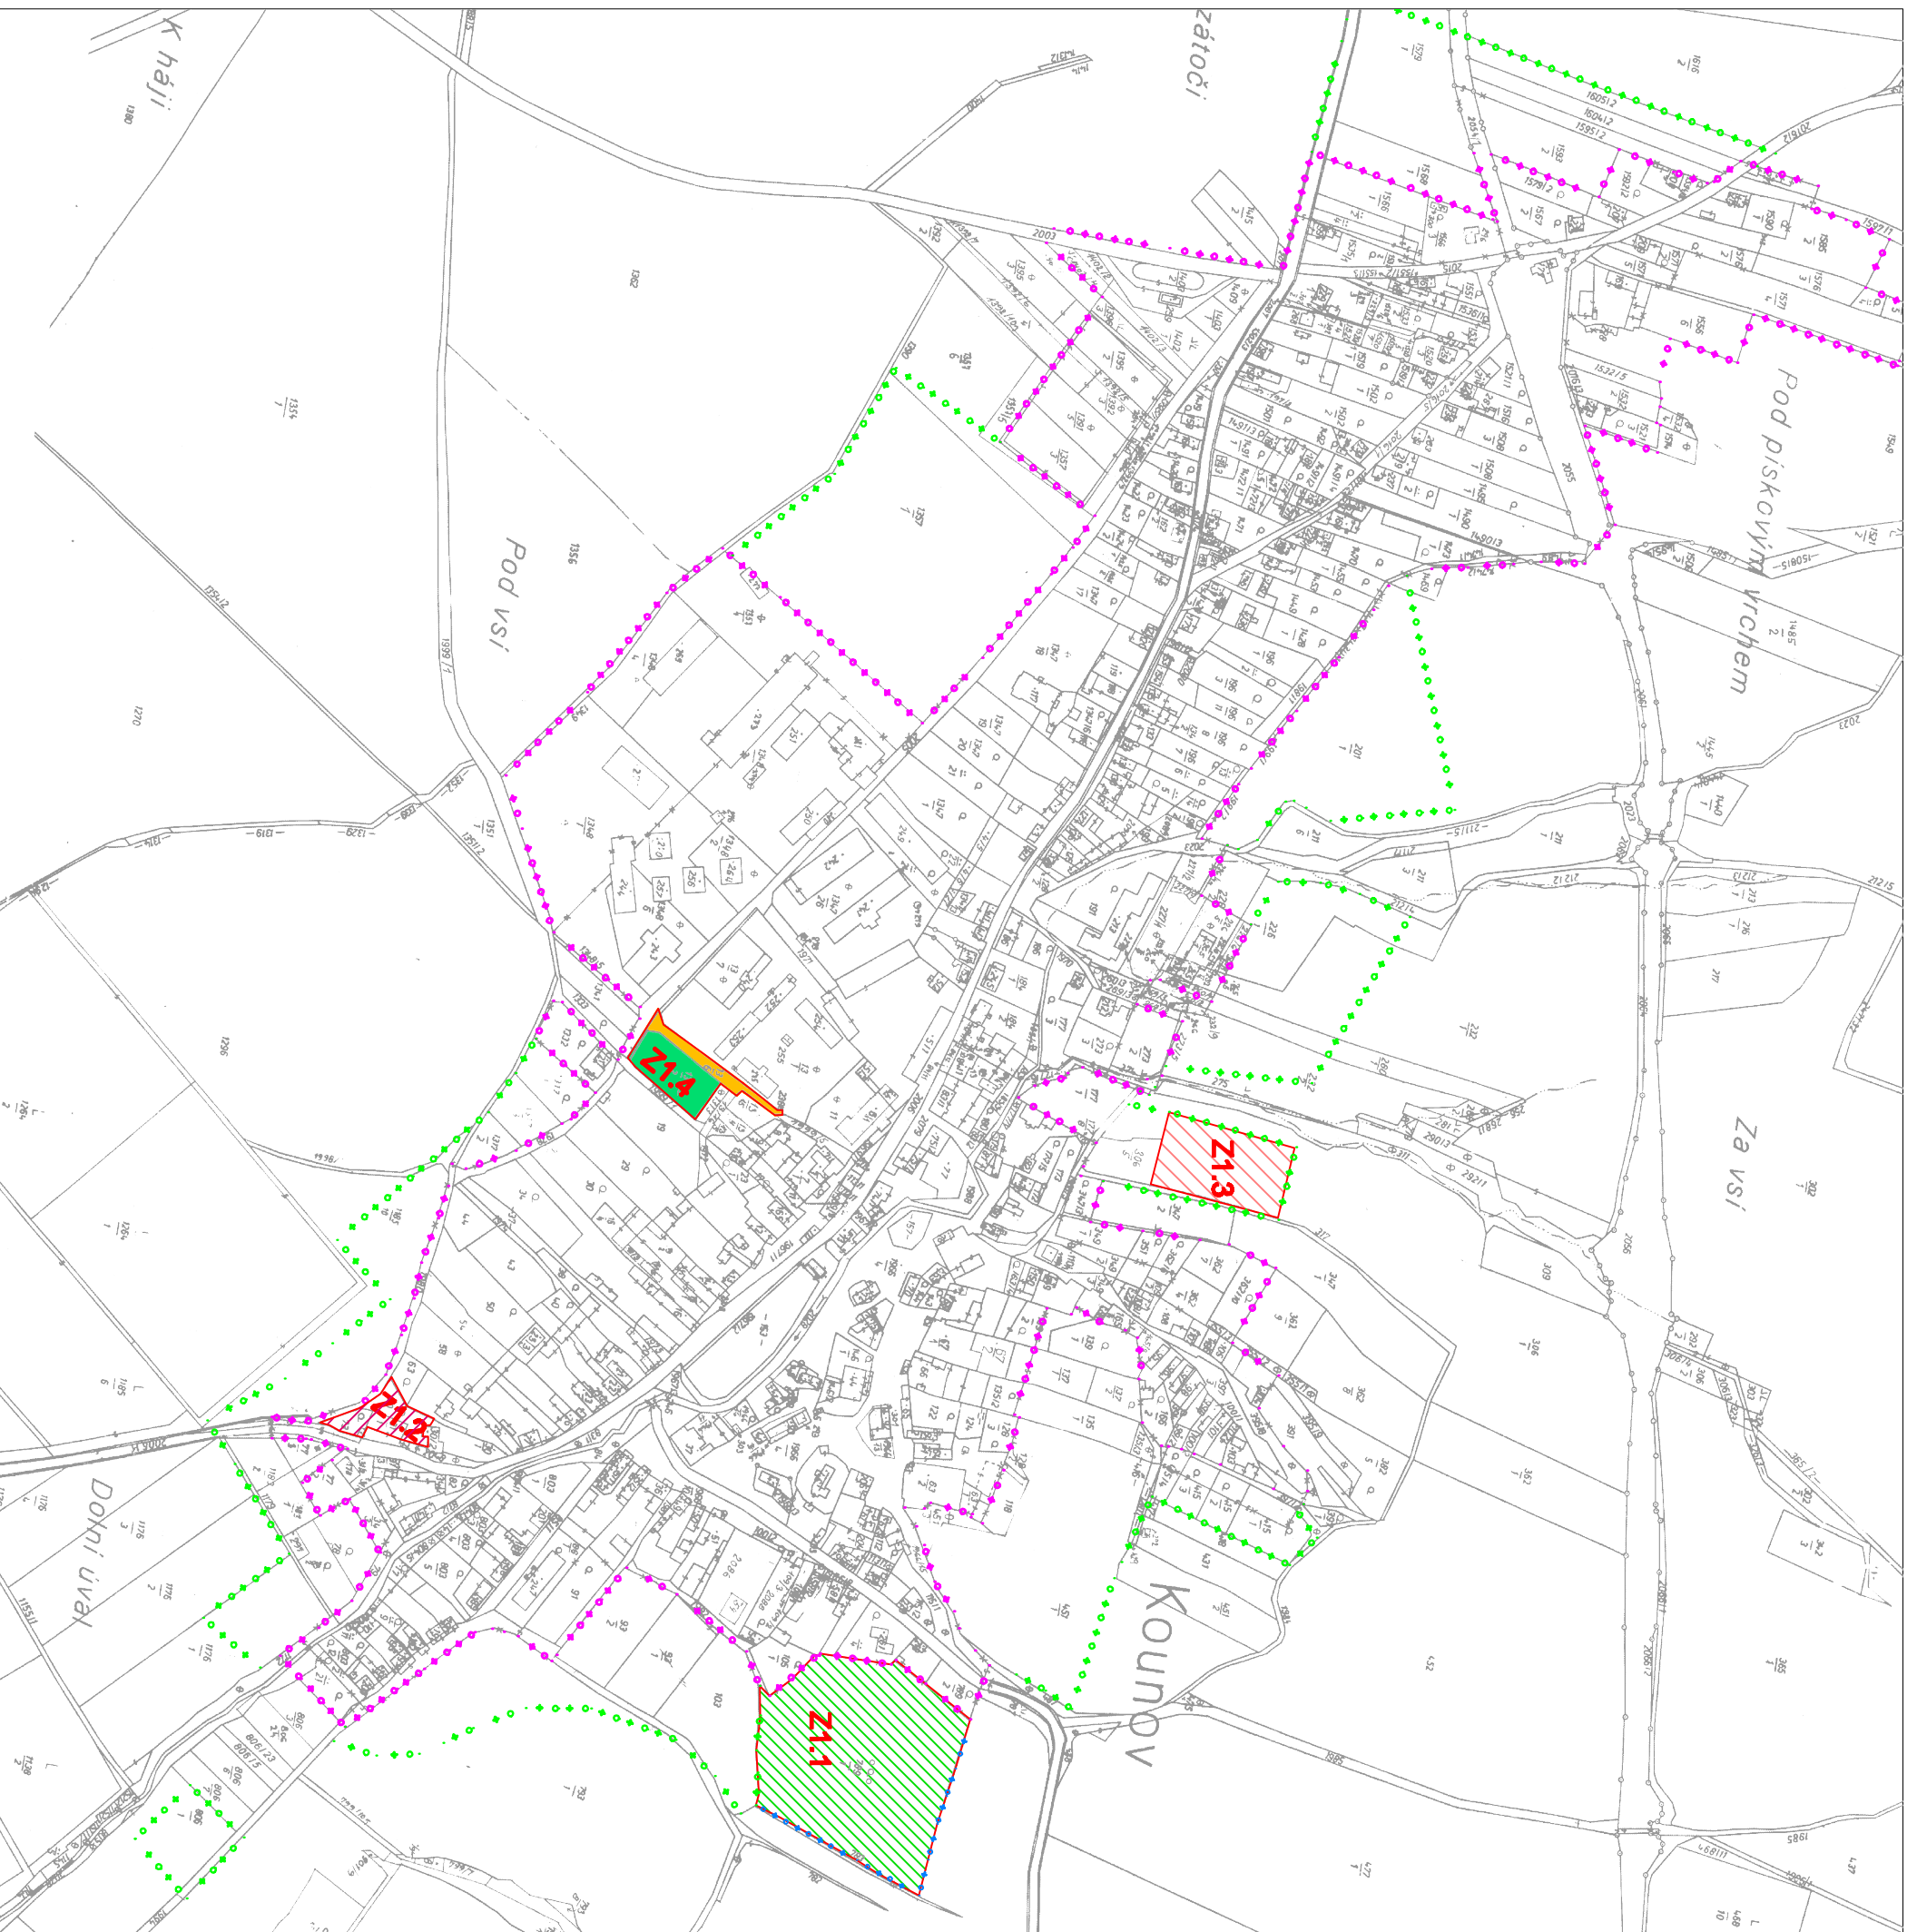

KODOVANÍ:		OBECNÍ ÚŘAD KOUNOV	
PROJEKTANT ÚZEMNĚKATELŮ ČÁSTI	FUR	ARBOURBANISTICKÝ ATELIER	Ing. Stanislav Zeman
OPERATIVNÍ PROJEKTANT		ING. STANISLAV ZEMAN	
NÁZEV AKCE	ZMĚNA Č.1 ÚZEMNÍHO PLÁNU OBCE KOUNOV	STAVBA	72810
NÁZEV VÝKRESU	HLAVNÍ VÝKRES	DATUM	1.3.2008
ČÍSLO DOKUMENTACE	ÚZEMNÍ PLÁN	PRŮBĚH	1.3.03
		ČÍSLO VÝKRESU	ČÍSLO PRÁK
		2	