



ZMĚNA Č.1 ÚPO KOUNOV

MĚŘÍTKO: 1 : 5 000

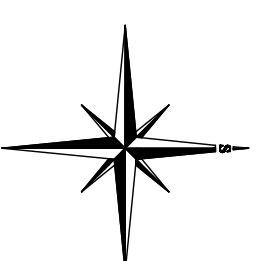

LEGENDA

STAV	NÁVRH
	HRANICE ŘEŠENÉHO ÚZEMÍ ZMĚNOU Č.2
	HRANICE ZASTAVĚNÉHO ÚZEMÍ
	HRANICE ZASTAVITELNÉHO ÚZEMÍ NAVŘZENÁ ÚZEMNÍM PLÁNEM OBCE
	HRANICE ZASTAVITELNÉHO ÚZEMÍ NAVŘZENÁ ZMĚNOU Č.1 ÚPO
	PLOCHY PŘÍSTAVBY

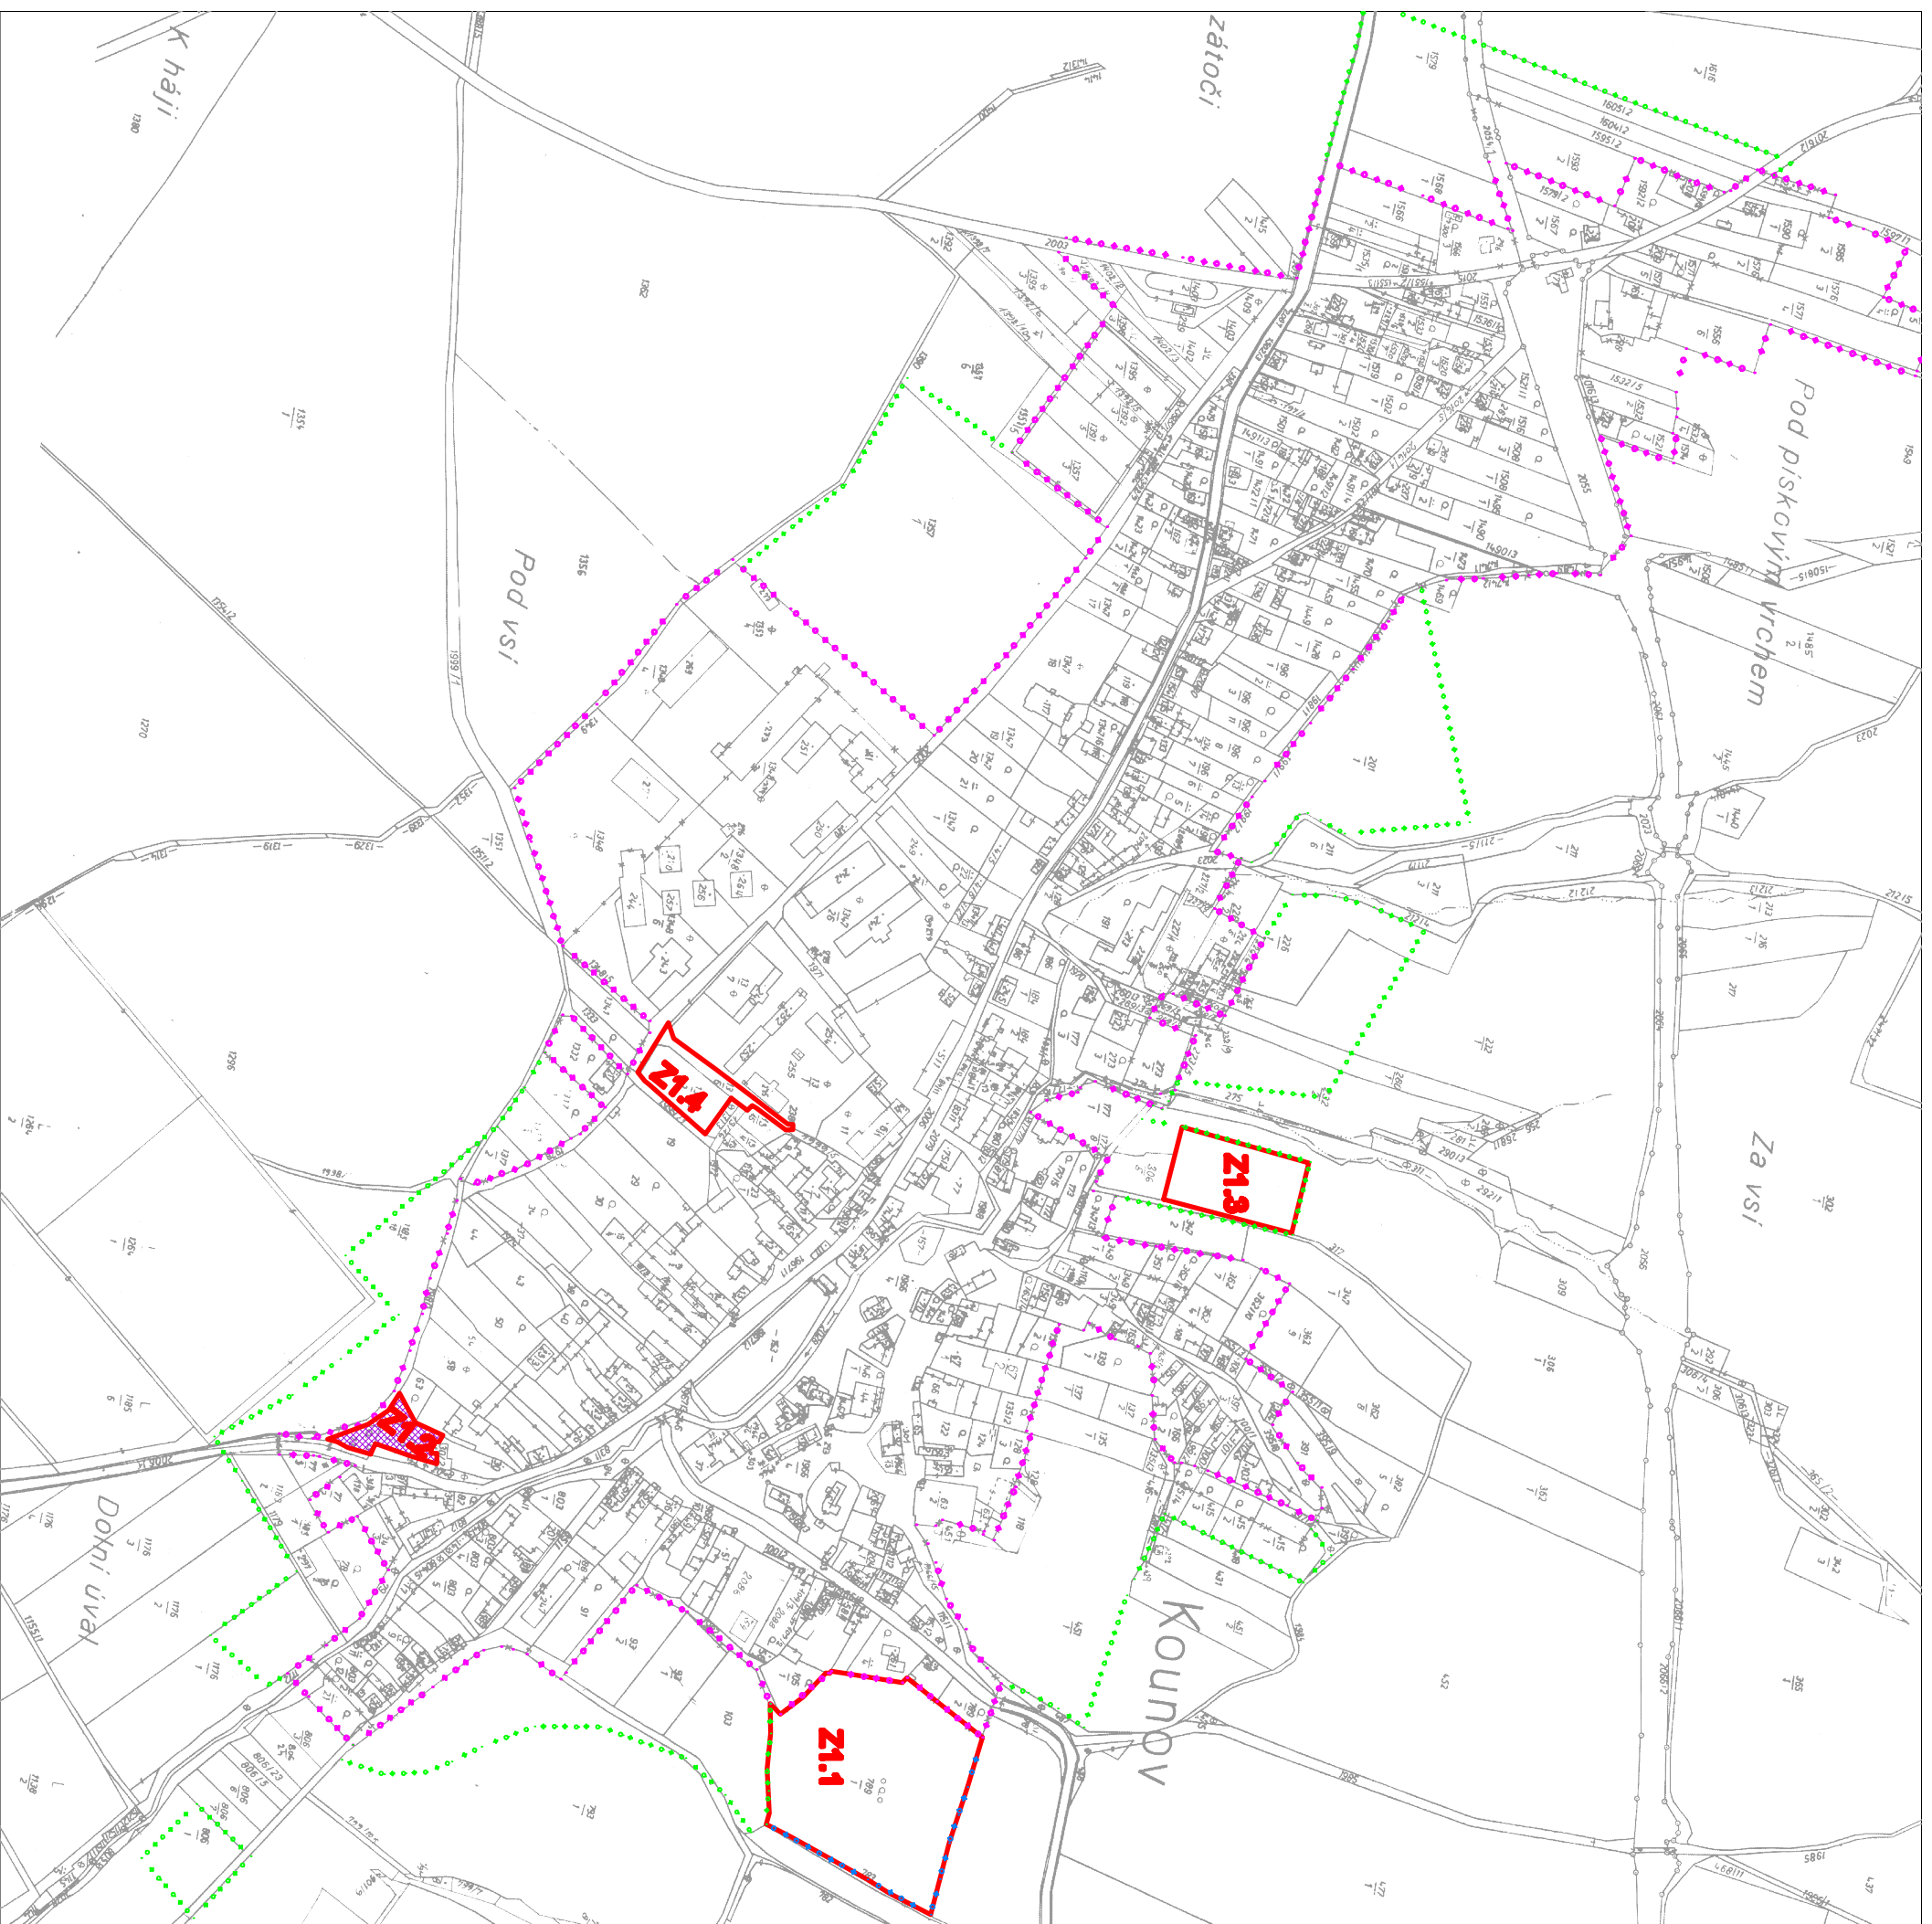

KODOVANÉ		OBECNÍ ÚŘAD KOUNOV	
PROJEKTANT ÚZEMNĚKONSTRUKČNÍ ČÁSTI	FUR	ARCHITECTURNÍ ÚSTAV	STANISLAV ZEMAN
OPERATIVNÍ PROJEKTANT		ING. STANISLAV ZEMAN	
NÁZEV AKCE	ZMĚNA Č.1 ÚZEMNÍHO PLÁNU OBCE KOUNOV	STAVBA	728/03
NÁZEV VÝKRESU	ZÁKLADNÍ ČERTEŽNÍ ÚZEMNÍ PLÁN	DATUM PŘEMĚR	1:3.000 1:3.00
ČÍSLO DOKUMENTACE	1	ČÍSLO VÝKRESU	ČÍSLO VÝKRESU