



ODŮVODNĚNÍ ZMĚNY Č.1 ÚPO KOUNOV

MĚŘÍTKO: 1 : 5 000

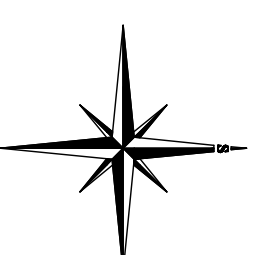

LEGENDA

STAV	NAVŘH
HRANICE ŘEŠENÉHO ÚZEMÍ ZABNOU Č.2	
HRANICE ZASTAVĚNÉHO ÚZEMÍ	
HRANICE ZASTAVITELNÉHO ÚZEMÍ NA VZĚRNÁ ÚZEMNÍM PLÁNEM OBCE	
HRANICE ZASTAVITELNÉHO ÚZEMÍ NA VZĚRNÁ ZABNOU Č.1 ÚPO	
PLOCHY BYDLENÍ- BYDLENÍ V BYTOVÝCH DOMĚCH	
PLOCHY VEŘEJNÝCH PROSTRANSTVÍ- VEŘEJNÁ ZELEŇ	
PLOCHY BYDLENÍ- VENKOVSKÉHO CHARAKTERU	
PLOCHY BYDLENÍ- ZABRADA	
PLOCHY VEŘEJNÝCH PROSTRANSTVÍ- MÍSTNÍ KOMUNIKACE	
VEDENÍ EL. ENERGIJE 22kV (OP 10kV)	
TRASTANICE (OP 7kV)	
CHRÁNĚNÉ LOŽISKOVÉ ÚZEMÍ	
LOŽISKO NEROSTNÝCH SUROVIN	
SESOUVNÉ ÚZEMÍ	
PÁSMO HYGIENICKÉ OCERANÝ	

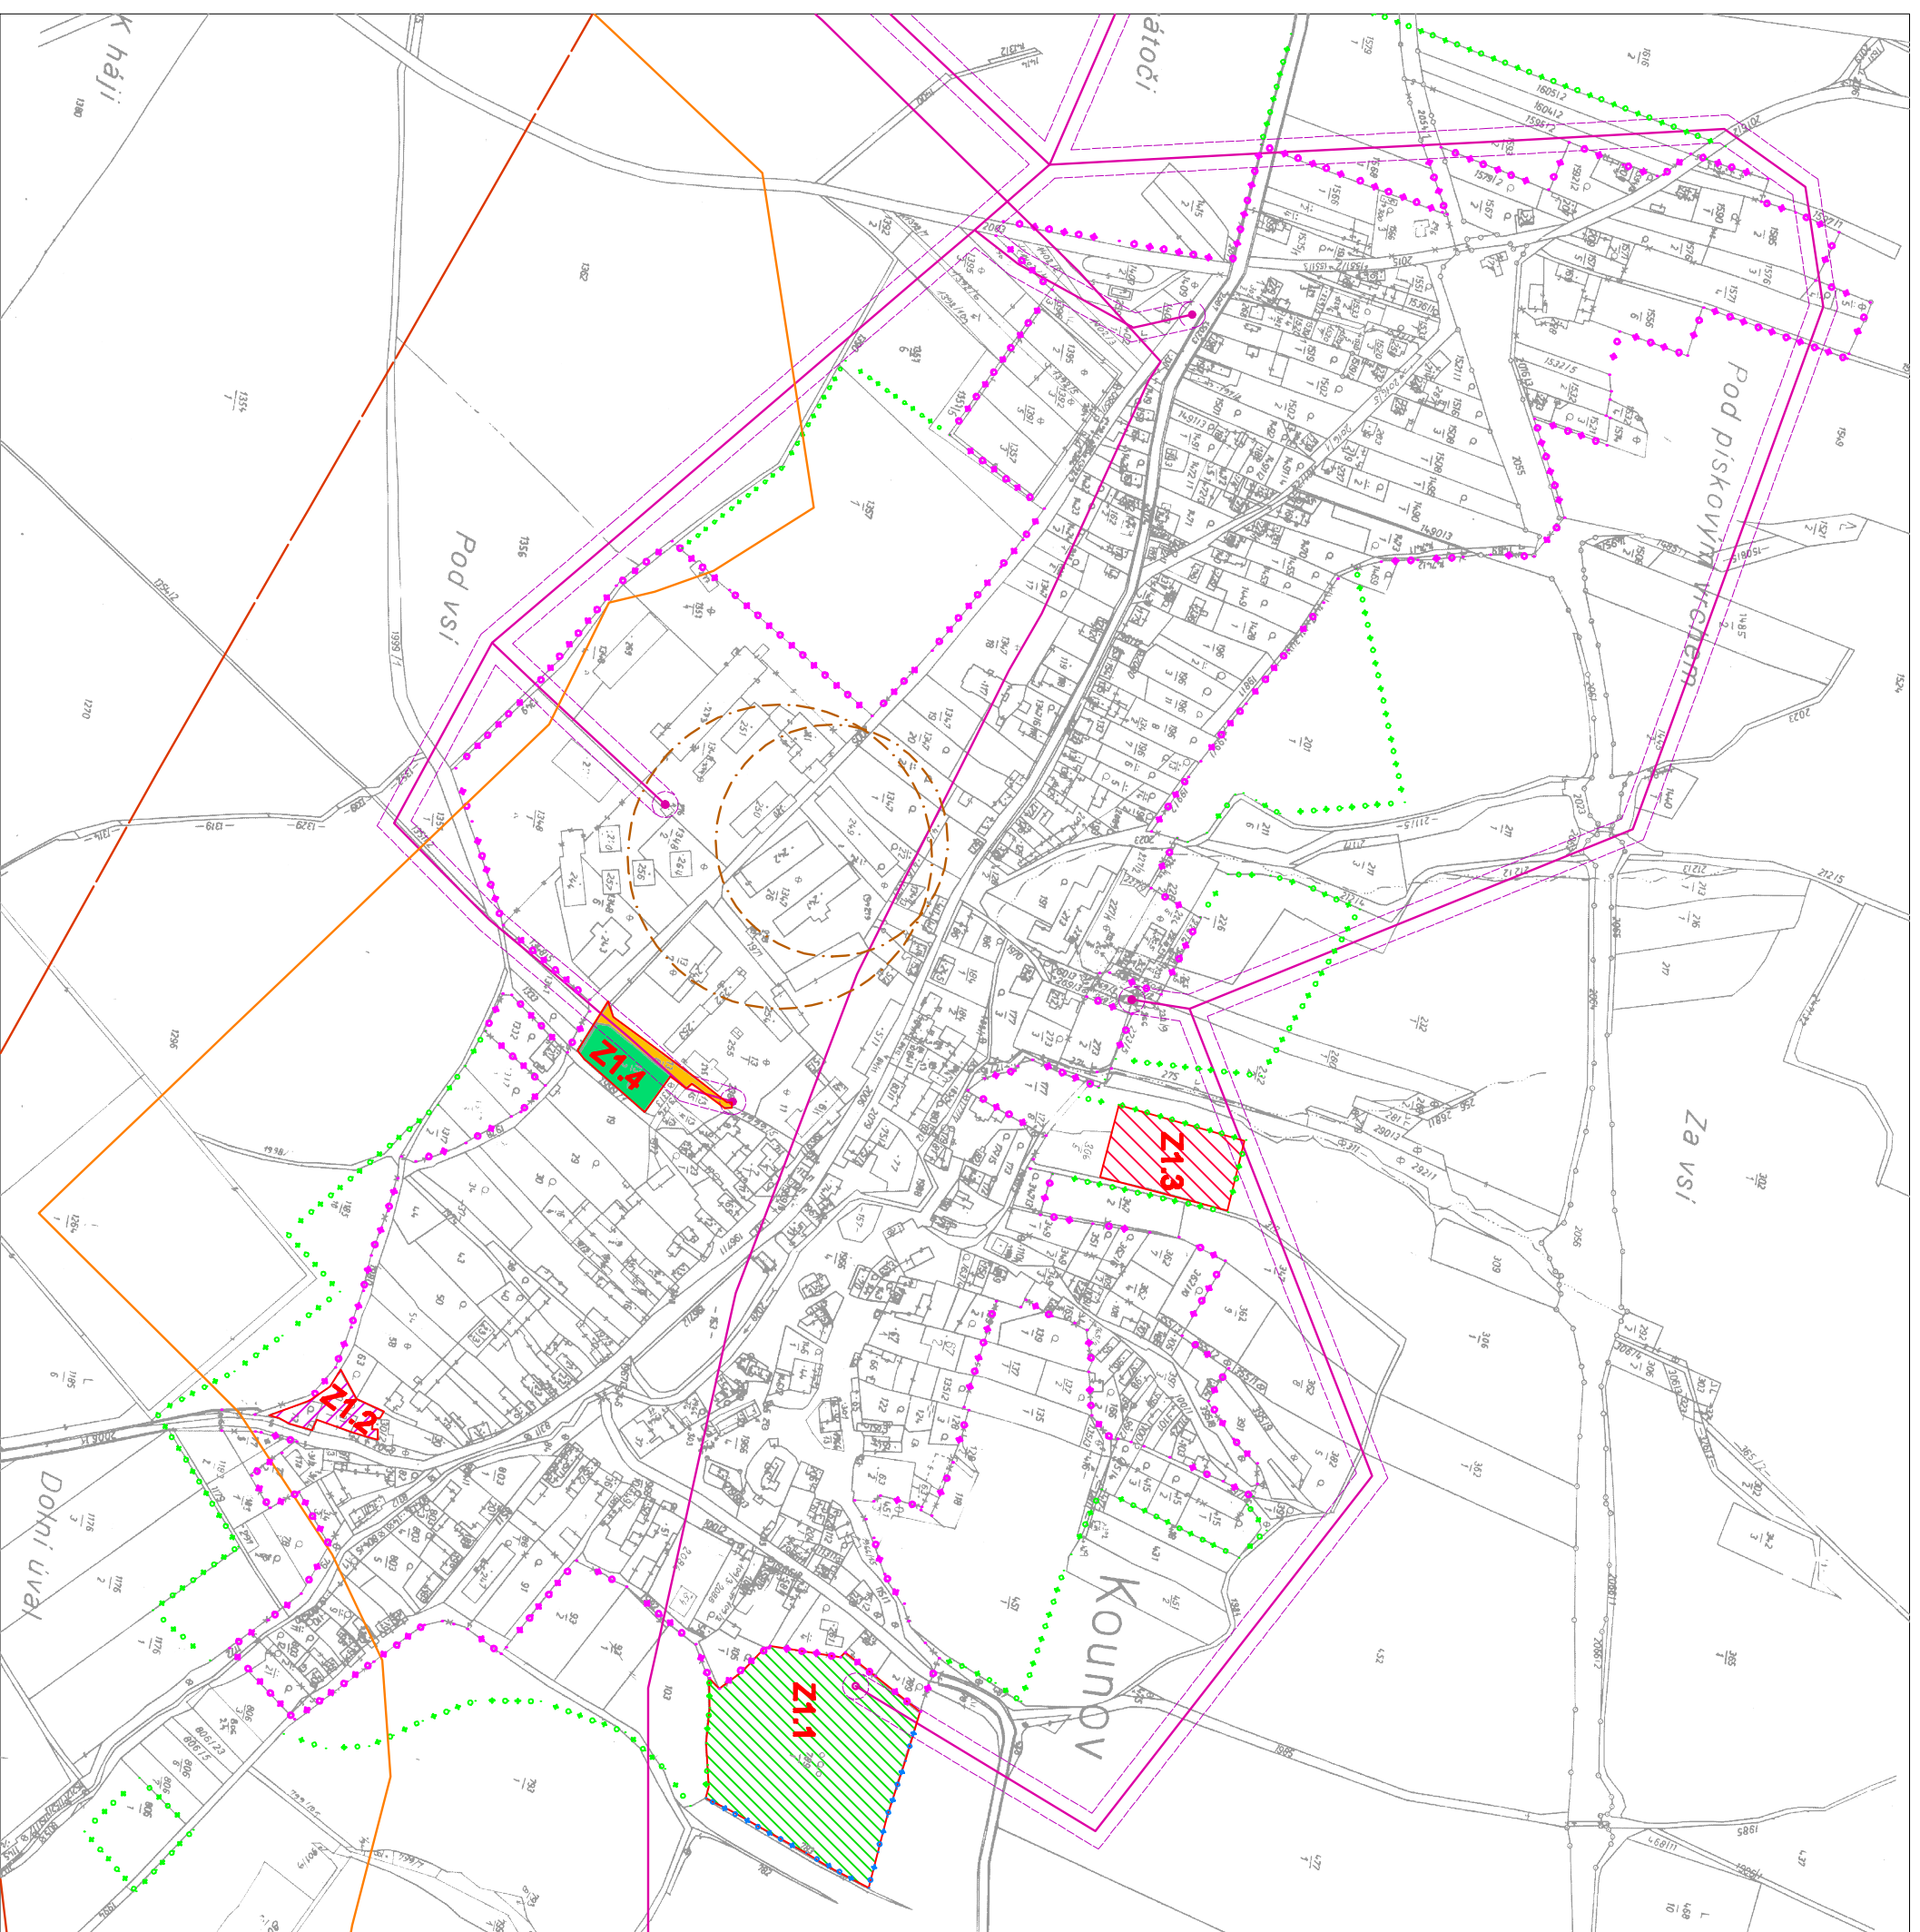

KODOVANÍ:		OBECNÍ ÚŘAD KOUNOV	
PROJEKTANT DOKUMENTAČNÍ ČÁSTI	FUR	AGROURBANISTICKÉ ATELIER	
OPERATIVNÍ PROJEKTANT	ING. STANISLAV ZEMAN		
NÁZEV AKCE	ZMĚNA Č.1 ÚZEMNÍHO PLÁNU OBCE KOUNOV		
NÁZEV VÝKRESU	COORDINAČNÍ VÝKRES	STAVBA	70000
ČÍSLO VÝKRESU	1	DATA	1.3.00
		SKLÁDČÍ	1.3.00
		PROJEKT	1.3.00
ČÍSLO DOKUMENTAČNÍ ČÁSTI	ODŮVODNĚNÍ ÚZEMNÍHO PLÁNU	ČÍSLO VÝKRESU	ČÍSLO VÝKRESU