


# ZMĚNA č.1 ÚZEMNÍHO PLÁNU OBCE KROUČOVÁ HLAVNÍ VÝKRES

URBANISTICKÁ KONCEPCE S VYMEZENÍM  
PLOCH S ROZDÍLNÝM VYUŽITÍM

MĚŘÍTKO 1 : 5 000

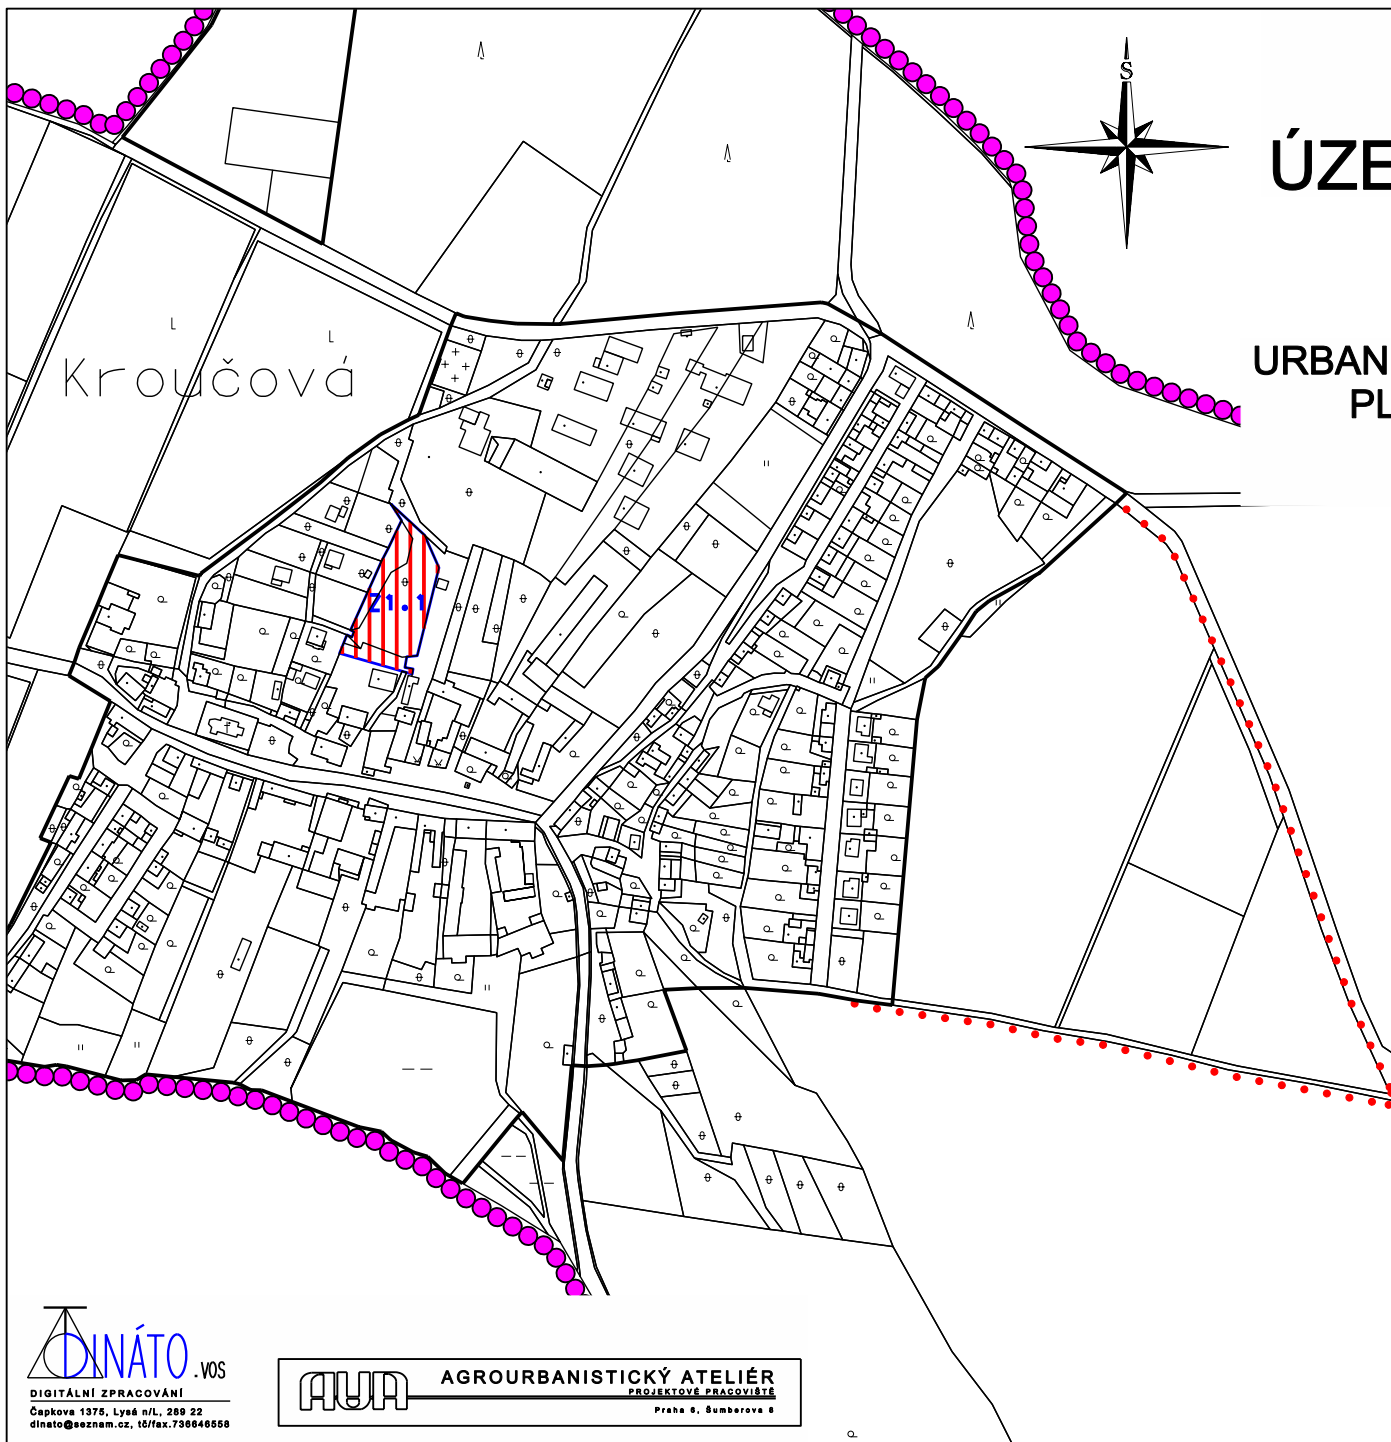

## LEGENDA

STAV	NÁVRH	
		HRANICE OBCE
		HRANICE ZASTAVĚNÉHO ÚZEMÍ OBCE DLE ÚPO
		HRANICE ZASTAVITELNÉHO ÚZEMÍ OBCE DLE ÚPO
		HRANICE ÚZEMÍ ŘEŠENÉHO ZMĚNOU č.1
		PLOCHY BYDLENÍ - OBYTNÉ ÚZEMÍ VENKOVSKÉHO CHARAKTERU

## ZÁZNAM O ÚČINNOSTI ZMĚNY č.1

OZNAČENÍ SPRÁVNÍHO ORGÁNU,  
KTERÝ ZMĚNU VYDAL:

ČÍSLO JEDNACÍ :

DATUM VYDÁNÍ:

DATUM NABYTÍ ÚČINNOSTI:

JMÉNO A PŘÍJMENÍ, FUNKCE A  
PODPIS OPRÁVNĚNÉ ÚŘEDNÍ  
OSOBY POŘIZOVATELE,  
OTISK ÚŘEDNÍHO RAZÍTKA: