


Křivoklát

1 : 5 000

ČISTOPIS ÚZEMNÍHO PLÁNU
HLAVNÍ VÝKRES



SCHÉMA ZÓNOVÁNÍ PRO POTŘEBY PROSTOROVÉ REGULACE

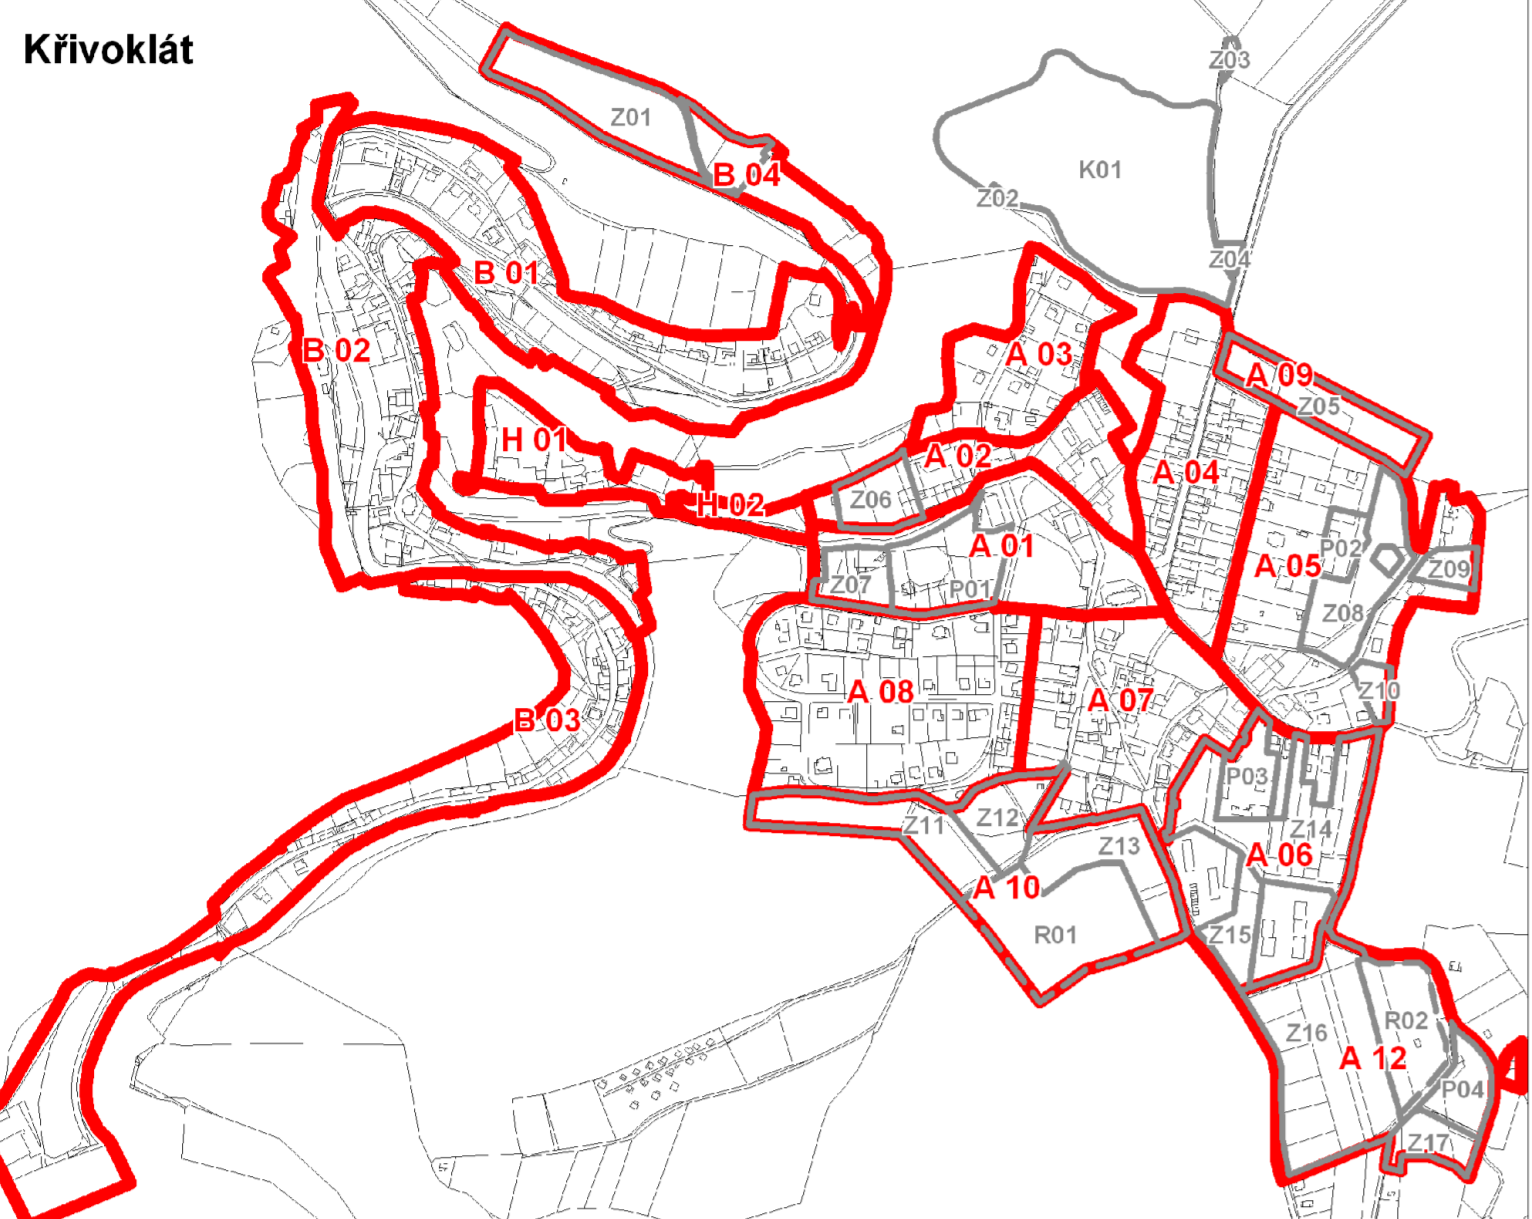

Častonice

Písky

Legenda

- A1 hranice a označení zón
- Z01 hranice o označení rozvojových lokalit
- R01 hranice a označení územních rezerv



DOPRAVNÍ INFRASTRUKTURA

HRANICE ŘEŠENÉHO ÚZEMÍ

HRANICE ZASTAVĚNÉHO ÚZEMÍ

ZASTAVITELNÉ PLOCHY

PLOCHY PŘESTAVBY

PLOCHY ZMĚN V KRAJINĚ

stav návrh

HRANICE BIOCENTER

HRANICE BIOKORIDORU

OSY MADROGNÁLNÍHO BIOKORIDORU

PLOCHY S ROZDÍLNÝM ZPŮSOBEM VYUŽITÍ

stabilizované plochy plochy změn územní rezervy

BH BV RI OV OM OS OH PV SC SV DS DZ TI VD ZV ZS ZO ZP W NL NP NSx NSy

BYDLENÍ v zahradních domech

BYDLENÍ v vodních domcích - venkovská

REKREACE plochy určené pro rekreační účely

OBČANSKÉ VYBAVENÍ veřejná infrastruktura

OBČANSKÉ VYBAVENÍ komerční zařízení malá a střední

OBČANSKÉ VYBAVENÍ občanská vybavenost a sportovní zařízení

OBČANSKÉ VYBAVENÍ hřbitovy

VEŘEJNÁ PROSTRANSTVÍ

SMIŠENÉ OBYTNÉ v centrální části

SMIŠENÉ OBYTNÉ venkovská

DOPRAVNÍ INFRASTRUKTURA silniční

DOPRAVNÍ INFRASTRUKTURA železniční

TECHNICKÁ INFRASTRUKTURA inženýrské sítě

VÝROBA A SKLADOVÁNÍ výroba a skladování

ZELĚN na veřejných prostranstvích

ZELĚN soukromá a vyhrazená

ZELĚN ochranná a ozdobná

ZELĚN přírodně charakteristická

PLOCHY VODNÍ A VODOHOSPODÁRSKÉ

PLOCHY LEBNÍ

PLOCHY PŘÍRODNÍ

PLOCHY OSMIŠENÉ NEZASTAVĚNÉHO ÚZEMÍ

Význam indikuje funkce zastřešené plochy

v prostoru směřujícím nezávisle na území

pr - proměnlivá

z - zemědělská

vs - vodohospodářská

vs - rekreační neorganizovaná

vs - rekreační organizovaná

vs - rekreační polyfunkční

ZÁZNAM O ÚČINNOSTI OPATŘENÍ OBECNÉ POVAHY Č.

správní orgán, který územní plán vydal: Zastupitelstvo městyse Křivoklát
číslo jednací:
datum vydání:
datum nabytí účinnosti územního plánu:
pořizovatel: Úřad městyse Křivoklát
oprávněná úřední osoba pořizovatele: Mgr. Milan Naď (starosta obce)

KŘIVOKLÁT

ČISTOPIS ÚZEMNÍHO PLÁNU

název výkresu: Hlavní výkres	mřítko: 1 : 5 000	číslo výkresu: P2
projektant návrhu: Ing. arch. Vlasta Poláčková, Urbanistický atelier UP-24	sidlo firmy: Na Petyncce 84, 169 00 Praha 6	Ing. arch. Vlasta Poláčková, Urbanistický atelier UP-24
atelier: U Sadu 13, 162 00 Praha 6	spolupráce: Ing. arch. Marek Bečka	Ing. arch. Marek Bečka
digitální zpracování: Hydrossoft Veleslavín s.r.o., U Sadu 13, 162 00 Praha 6	projektant konceptu: Ing. arch. Michal Bartošek	Ing. arch. Michal Bartošek
pořizovatel: Městský úřad Rakovník	zadávatel: Městys Křivoklát	datum: 10/2008
číslo smlouvy: 10/2008	datum: 10/2010	číslo paré:

