


Zbečno

1 : 5 000




MAPOVÉ PODKLADY

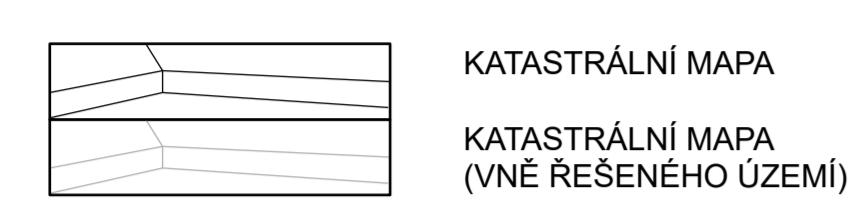


PLOCHY A KORIDORY S MOŽNOSTÍ VYVLASTNĚNÍ I UPLATNĚNÍ PŘEDKUPNÍHO PRÁVA (dle §170 a §101 STZ)

VEREJNÁ INFRASTRUKTURA (dle §2, odst. 1 písm. m 1. a 2. STZ)

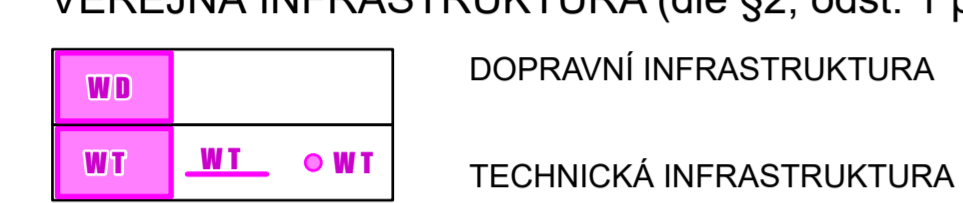

VEREJNÉ PROSPĚŠNÁ OPATŘENÍ (dle §2 odst. 1 písm. k. výběr dle §170 STZ)

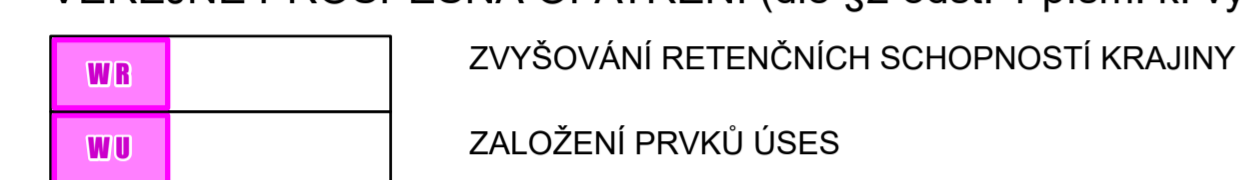


PLOCHY A KORDORY POUZE S MOŽNOSTÍ UPLATNĚNÍ PŘEDKUPNÍHO PRÁVA (dle §101 STZ)

VEREJNÁ INFRASTRUKTURA (dle §2, odst. 1 písm. m 3. a 4. STZ)



VÝCHODNÍ VÝBĚZEK ŘEŠENÉHO ÚZEMÍ:

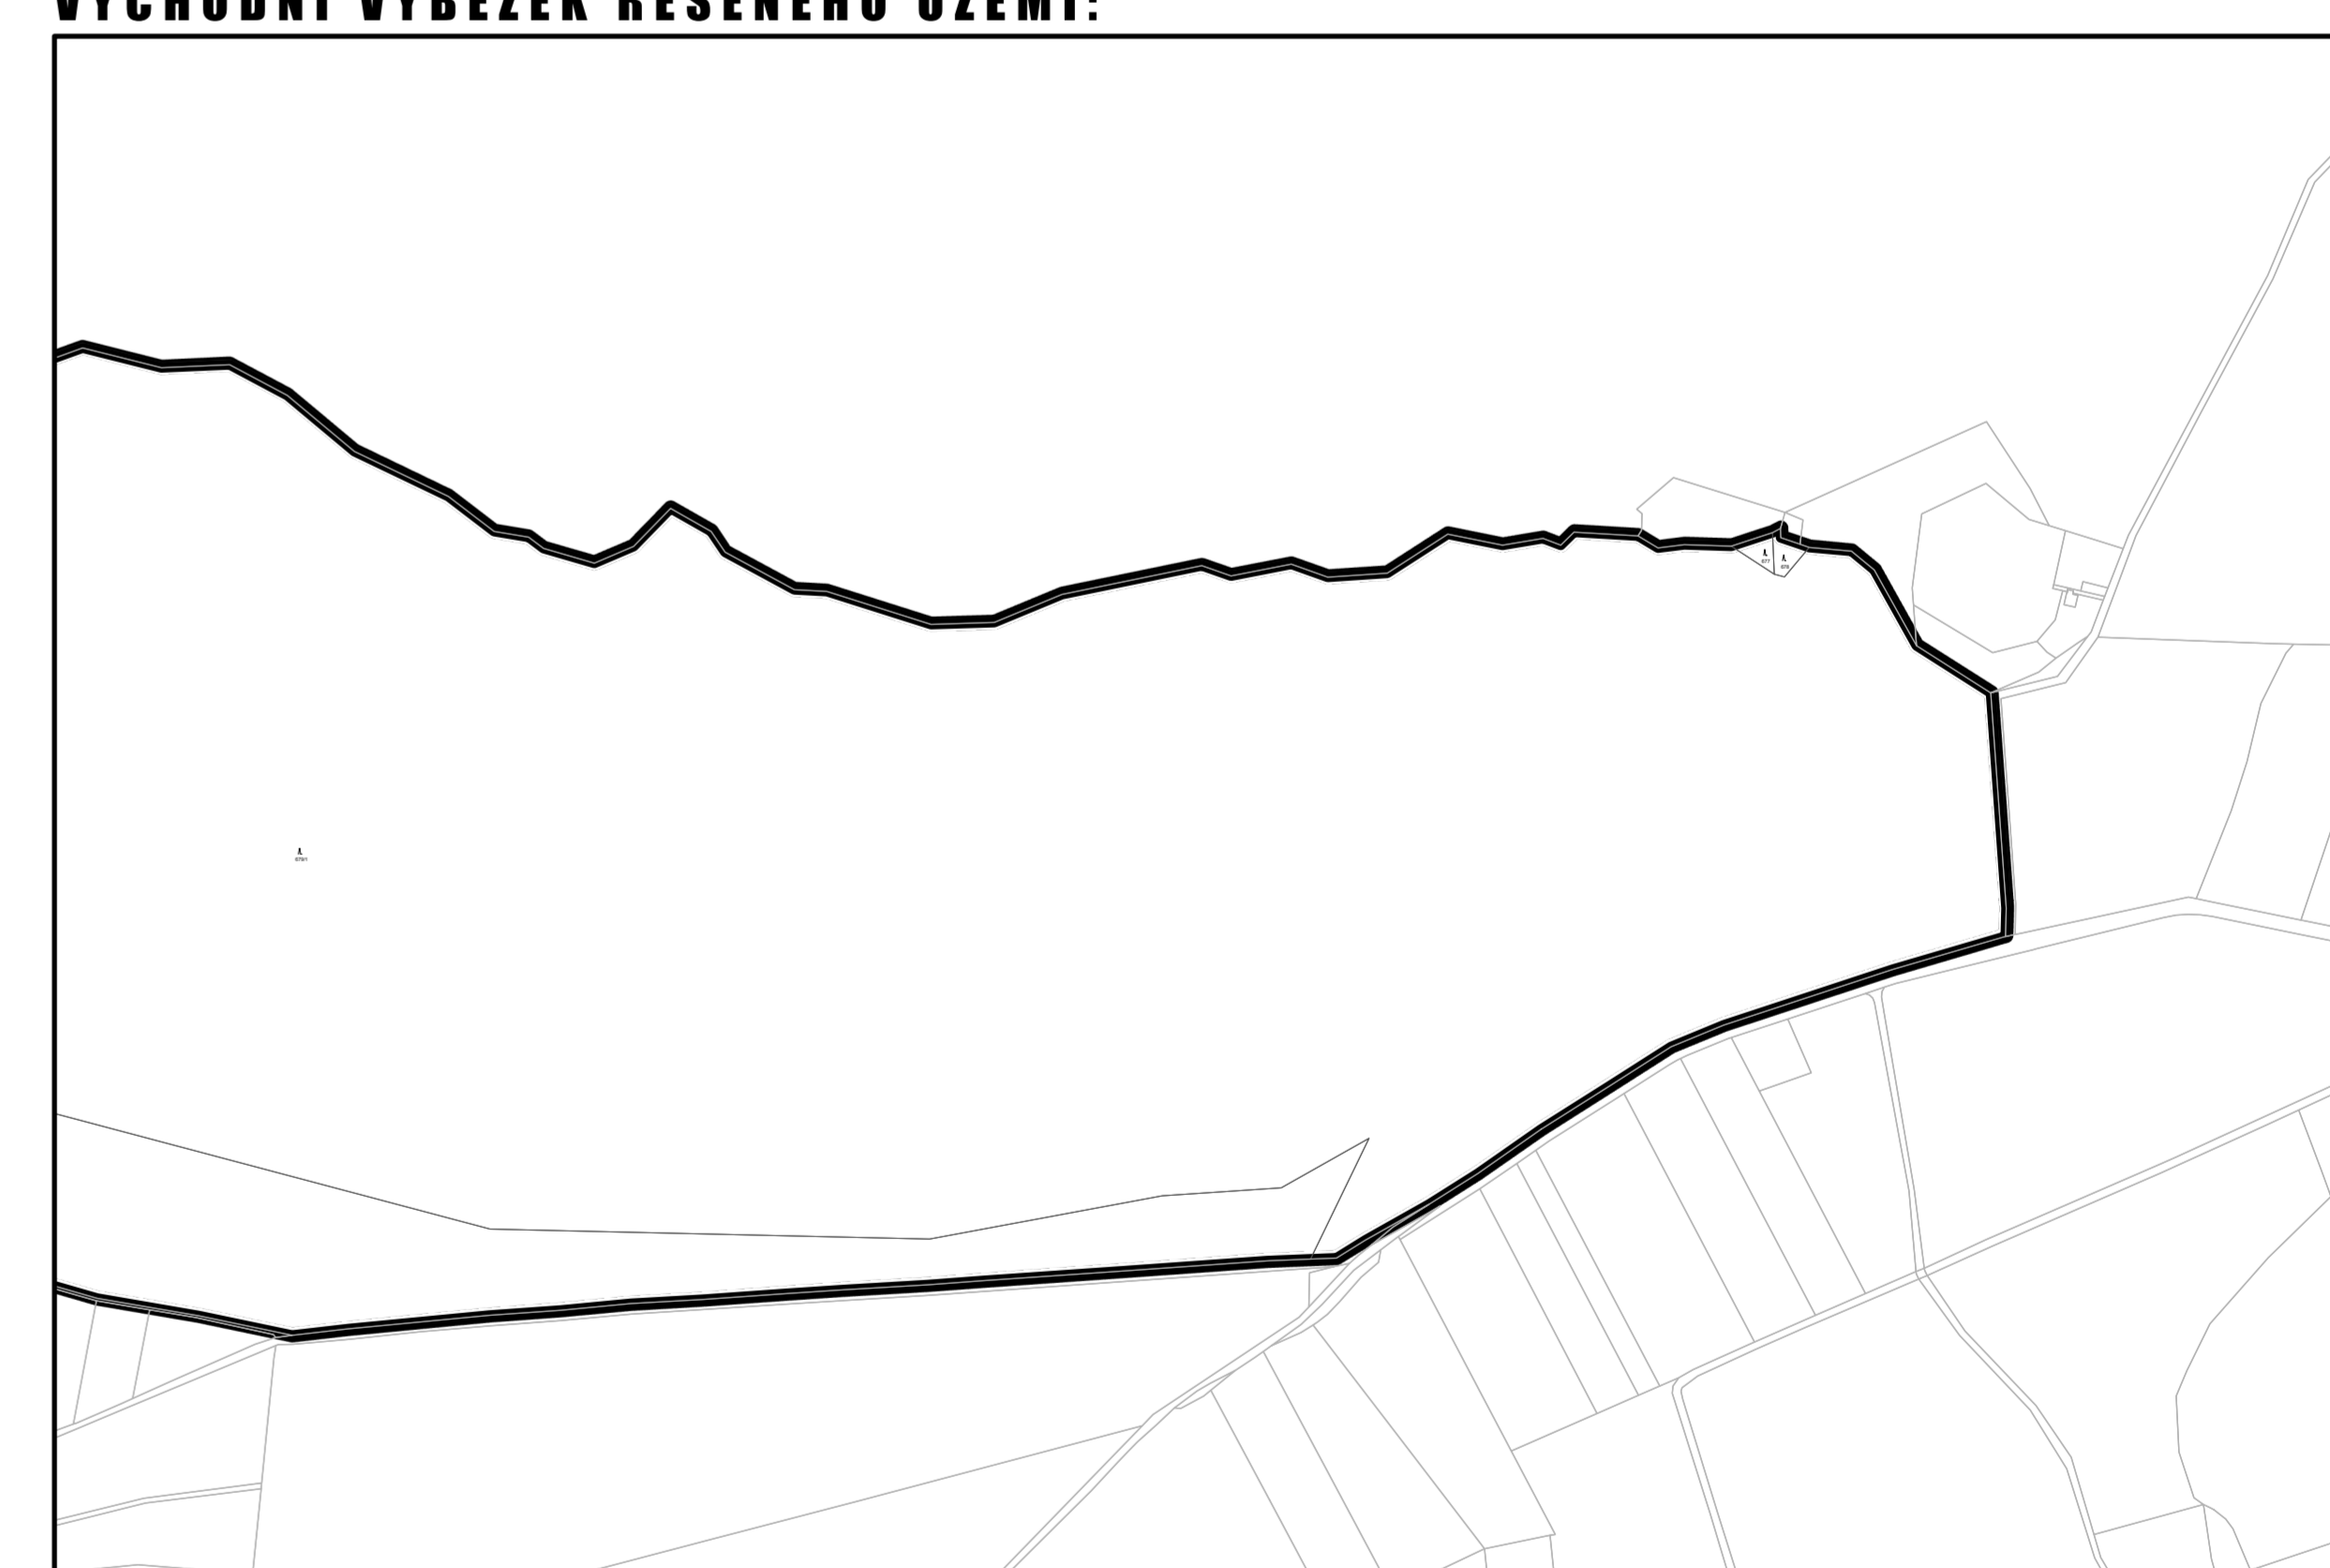

ÚZEMNÍ PLÁN ZBEČNO ÚPLNÉ ZNĚNÍ PO ZMĚNĚ 1



POŘIZOVATEL
ZPRACOVATEL
DATUM ZPRACOVÁNÍ
MĚŘÍTKO

OBECNÍ ÚŘAD ZBEČNO
ARCHITEKTONICKE STUDIO HYSSEK s.r.o.
PROSINEC 2022
1 : 5 000



ING. ARCH. BLANKA HYSKOVÁ
ING. JAN RUCKÝ

ZÁZNAM O ÚČINNOSTI ZMĚNY

Správní orgán, který poslední změnu vydal	Zastupitelstvo obce Zbečno
Číslo poslední změny	1
Datum nabylí účinnosti	
Jméno a příjmení, funkce a podpis oprávněné úřední osoby	Ing. Jiří Těchan, MBA starosta obce

ZPRACOVATEL ÚP ZBEČNO 2009



ING. ARCH. VLASTA POLÁČKOVÁ
URBANISTICKÝ ATELIER UP-24
K ČERVENÉMU VRCHU 845/2b
160 00 PRAHA 6

0 125 250 500 750 1 000 m