


LEGENDA

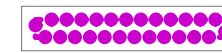


ZASTAVITELNÉ ÚZEMÍ




HRANICE ZASTAVĚNÉHO ÚZEMÍ, REVIZE K 04/2013



HRANICE ZMĚNY č.1 (PZm 01)

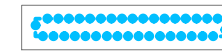

PLOCHY PŘESTAVBY

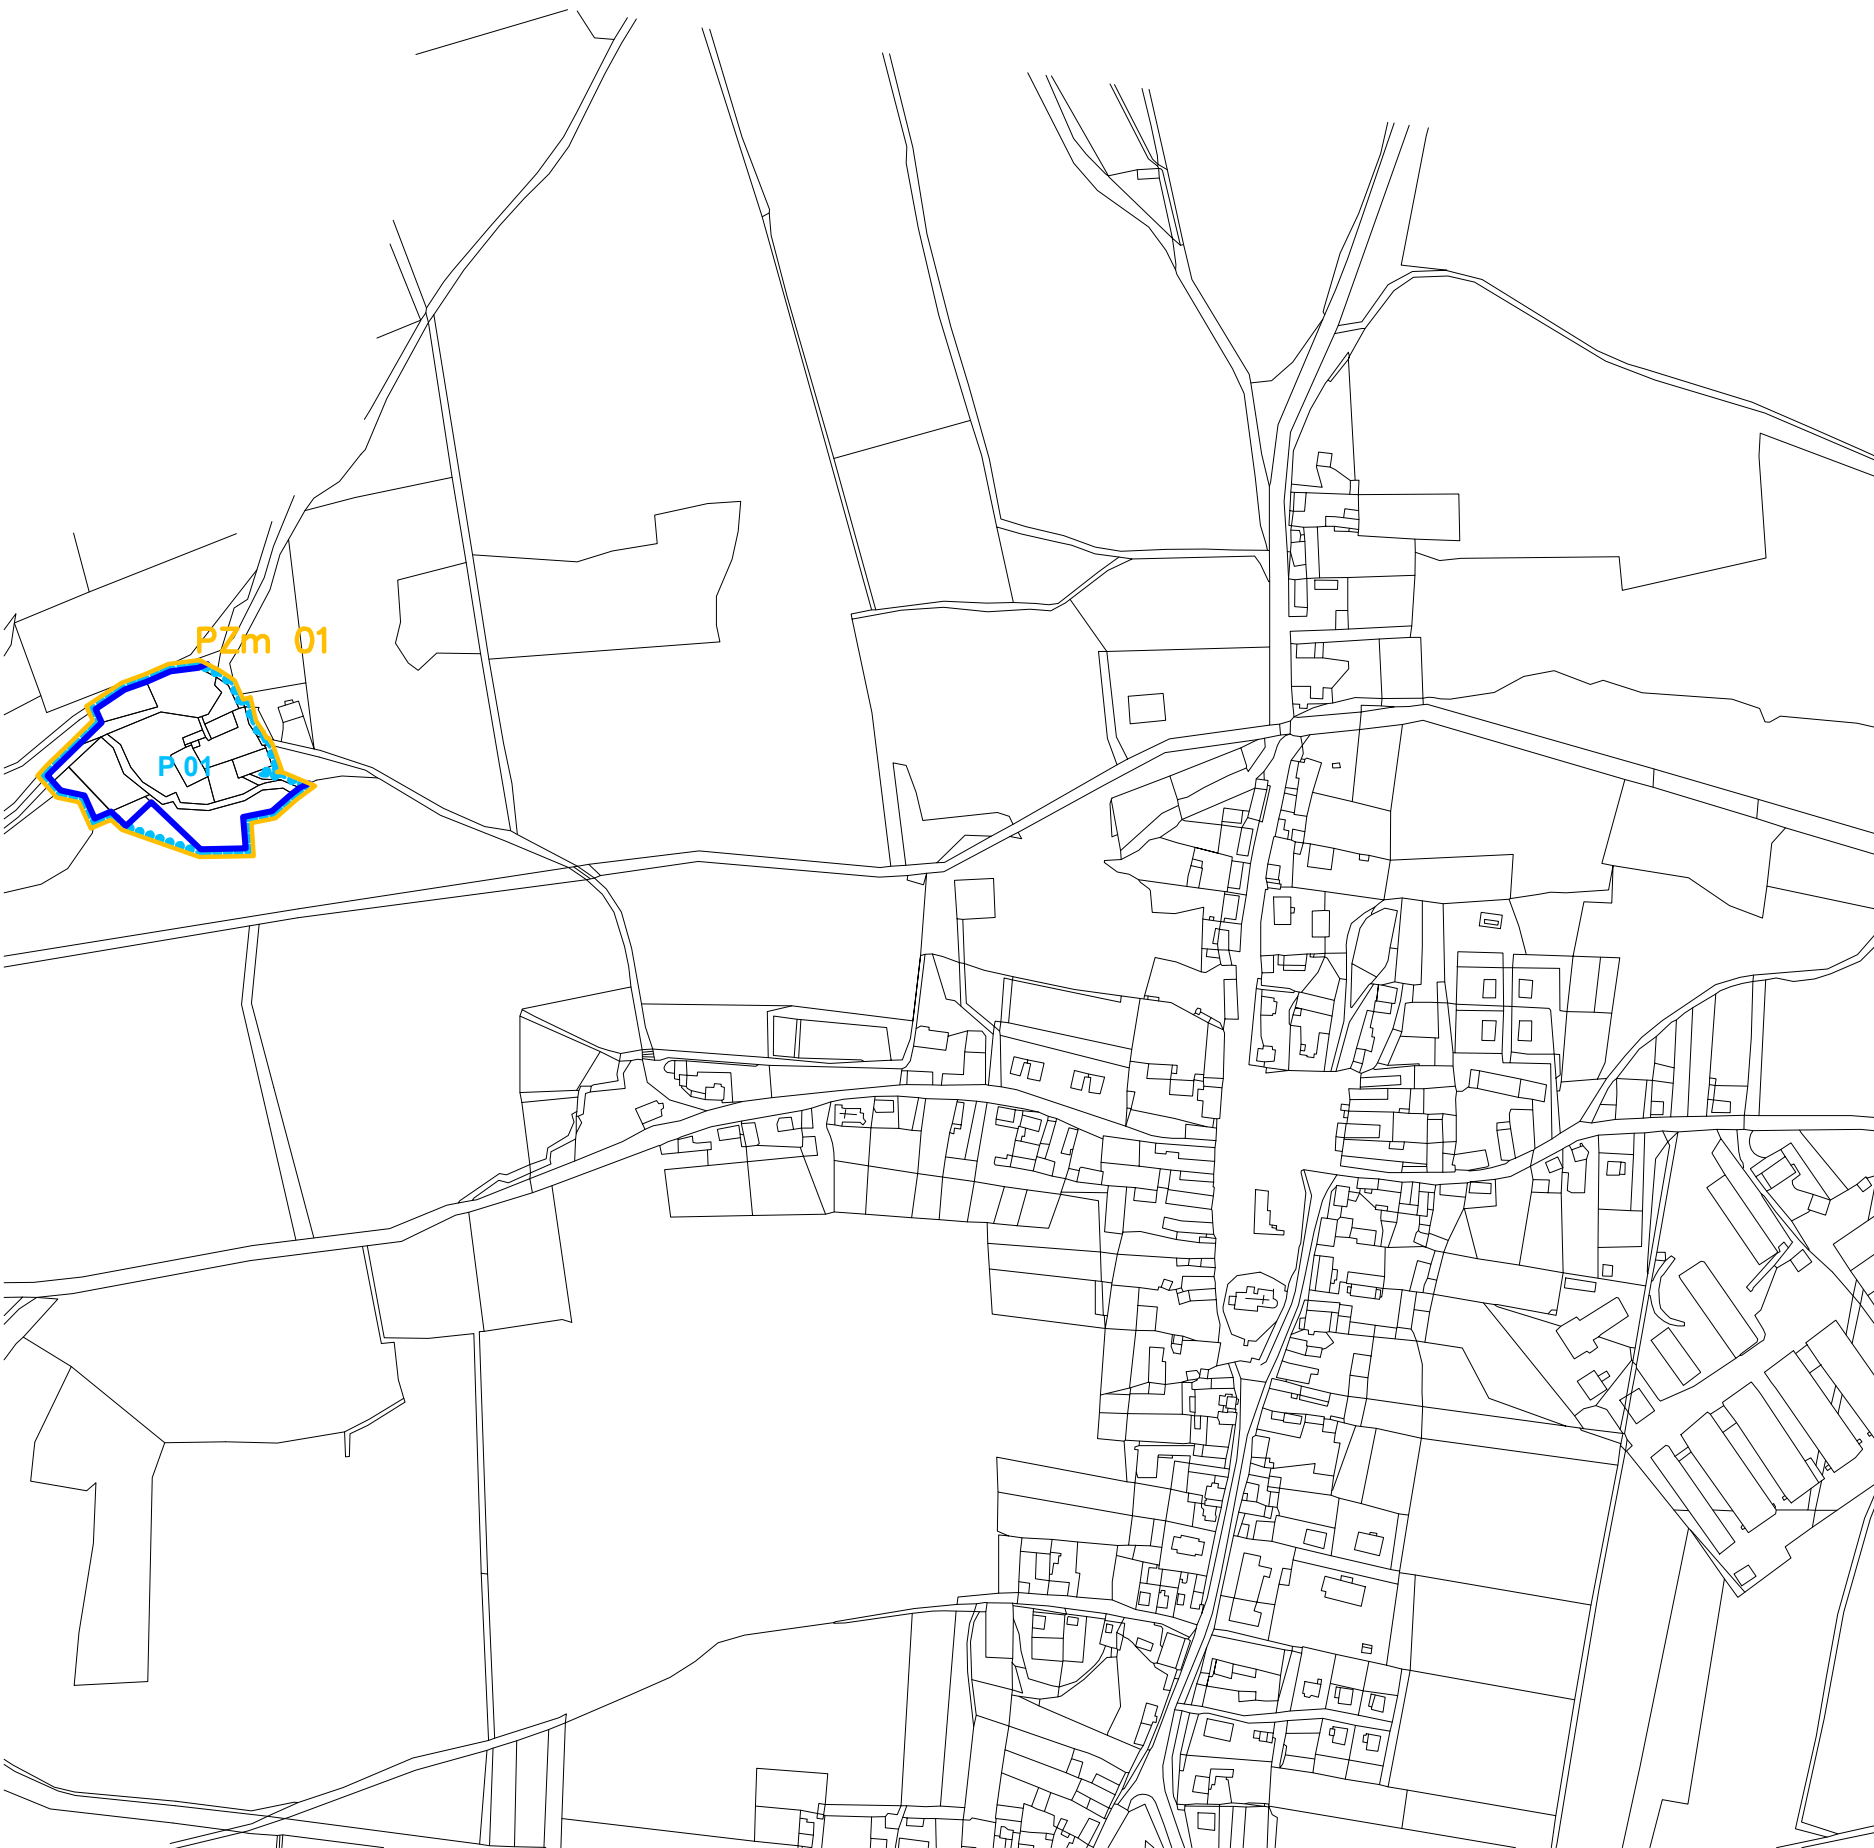

ZMĚNA Č. 1 ÚZEMNÍHO PLÁNU ORÁČOV
ZÁZNAM O ÚČINNOSTI

SPRÁVNÍ ORGÁN, KTERÝ ÚZEMNÍ PLÁN VYDAL -	Zastupitelstvo obce ORÁČOV
DATUM VYDÁNÍ ÚZEMNÍHO PLÁNU - 2016
ČÍSLO JEDNACÍ ZO -
DATUM NABÝTÍ ÚČINNOSTI ÚZEMNÍHO PLÁNU - 2016
OPRÁVNĚNÁ ÚŘEDNÍ OSOBA POŘIZOVATELE JMÉNO A PŘÍJMENÍ -	František MARVAN
FUNKCE -	referent oddělení - úřad územního plánování a regionálního rozvoje Odbor výstavby a investic Městský úřad RAKOVNÍK
PODPIS A OTISK ÚŘEDNÍHO RAZÍTKA -	

RAZÍTKO / PODPIS -

MgA. Petr KOCOUREK
autorizovaný architekt A0 ČKA 03 070

ODPOVĚDNÝ PROJEKTANT ÚPD - MgA. Petr KOCOUREK U Nádražní lávky 5/358, 186 00 Praha 8, CZ T - 736 456 937, E - archofficekocourek@email.cz	ODPOVĚDNÝ PROJEKTANT ČÁSTI - MgA. Petr KOCOUREK U Nádražní lávky 5/358, 186 00 Praha 8, CZ T - 736 456 937, E - archofficekocourek@email.cz	VYPRACOVALI - MgA. Petr KOCOUREK U Nádražní lávky 5/358, 186 00 Praha 8, CZ T - 736 456 937, E - archofficekocourek@email.cz	ZPRACOVATEL - MgA. Petr KOCOUREK architektonická, projekční a inženýrská kancelář U Nádražní lávky 5/358, 186 00 Praha 8, CZ T - 736 456 937, E - archofficekocourek@email.cz IČ - 63587271, DIČ - CZ7012072980, CZ-NACE 711000			
POŘIZOVATEL - MÚ RAKOVNÍK , Odbor výstavby a investic, oddělení územního rozvoje a regionálního rozvoje, František MARVAN, Husovo náměstí 27, 269 01 Rakovník, T - 313 259 219, E - fmarvan@murako.cz	OBJEDNATEL - Obec ORÁČOV, starosta obce Bc. Zdeněk VODRÁŽKA, Obecní úřad Oráčov, Oráčov č.pop. 143, 270 32 Oráčov, T - +420 313 590 372, E - oracov@obecni-urad.net	KRAJ - STŘEDOČESKÝ	ORP - RAKOVNÍK	NUTS - CZ20C542202	ČÍSLO SMLOUVY O DÍLO ZPRACOVATELE ÚP - 001/UP-Orac/2013, ze dne 02.09.2013	ZADÁNÍ ÚP SCHVÁLENO ZASTUPITELSTVEM OBCE - Usnesení ZO č. 04/2014, ze dne 02.10.2014
NÁZEV PROJEKTU / DÍLA - Z M Ě N A Č . 1 Ú Z E M N Í P L Á N O R Á Č O V			VÝKONOVÁ FÁZE / ČÁST - Ú Z E M N Í P L Á N D L E § 5 4 S Z		DATUM SCHVÁLENÍ A ÚČINNOSTI ÚP - Usnesení ZO č. / 2016, ze dne 2016	
NÁZEV VÝKRESU - VÝKRES ZÁKLADNÍHO ČLENĚNÍ ÚZEMÍ			MĚŘÍTKO - 1 : 5 000		STUPEŇ PROJEKTU / ÚČEL VÝKRESU - ÚP dle § 54 SZ vydání územního plánu PROFESE / SPECIALISTA - URBANISTA = ARCHITEKT FORMÁT VÝKRESU - 1 x A3 (420 x 297 mm) DATUM - PROSINEC 2015 (01.12.2015)	
			MĚŘÍTKO - 1 : 5 000		ČÍSLO VÝKRESU - I-3-A	