

# ZMĚNA Č.2 ÚZEMNÍHO PLÁNU OBCE PETROVICE

## LEGENDA:

STAV	NÁVRH	VÝHLED	
			HRANICE SOUČ. ZASTAVĚNÉHO ÚZ. DLE PLATNÉHO ÚP VE ZNĚNÍ ZMĚNY Č.1
			HRANICE ZASTAVITELNÉHO ÚZEMÍ DLE PLATNÉHO ÚP VE ZNĚNÍ ZMĚNY Č.1
			AKTUALIZACE HRANIC ZAST. ÚZEMÍ DLE SKUTEČNÉHO STAVU K 01/2019
			ROZHRANÍ PLOCH FUNKČNÍHO VYUŽITÍ

VEŘEJNÉ PROSPĚŠNÉ STAVBY  
- BUDOUCÍ VYUŽITÍ FUNKČNÍCH PLOCH  
KRAJINNÁ  
ZELEN - ALEJE  
min. šířka nezpevněného pásu aleje  
je 5,0m

## ZÁZNAM O ÚČINNOSTI:

VYDÁVACÍ SPRÁVNÍ ORGÁN:  
zastupitelstvo obce Petrovice

POŘADOVÉ ČÍSLO POSLEDNÍ ZMĚNY:  
2

DATUM NABYTÍ ÚČINNOSTI:  
9.8.2023

JMÉNO, PŘÍJMENÍ A FUNKCE OPRÁVNĚNÉ  
ÚŘEDNÍ OSOBY POŘIZOVATELE:  
Ing. Soňa Blovká, vedoucí oddělení  
územního plánování a regionálního rozvoje

OBJEDNATEL:  
obec Petrovice  
Petrovice 14, 270 35 Petrovice

POVĚŘENÝ ZASTUPITEL:  
Radek Jelínek, starosta obce

POŘIZOVATEL:  
Městský úřad Rakovník  
Odbor výstavby  
Oddělení - úřad územního plánování  
Na Sekyře 166, 269 01 Rakovník

OPRÁVNĚNÁ OSOBA:  
Ing. Soňa Blovká

ODPOVĚDNÝ PROJEKTANT:  
Ing. Jan Pustějovský, Ph.D.  
autorizovaný architekt ČKA č.a. 04432  
Lobeč 60, 277 36 Lobeč u Mšena  
t: +420 775 137 881  
e: pustejevsky@23studio.cz

AUTORSKÝ TÝM:  
23STUDIO | platforma architektů  
Lobeč 60, 277 36 Lobeč u Mšena

Ing. Jan Pustějovský, Ph.D.  
Ing.arch., Ing. Tereza Lemperová

NÁZEV VÝKRESU:

PARÉ Č.:

## VEŘEJNÉ PROSPĚŠNÉ STAVBY

MĚŘÍTKO:  
**1:2000**


DATUM:  
**04/2023**

STUPEŇ PD:  
**ZMĚNA ÚP**

ČÁST PD:  
**VÝROK**

VÝKRES Č.:

**04**

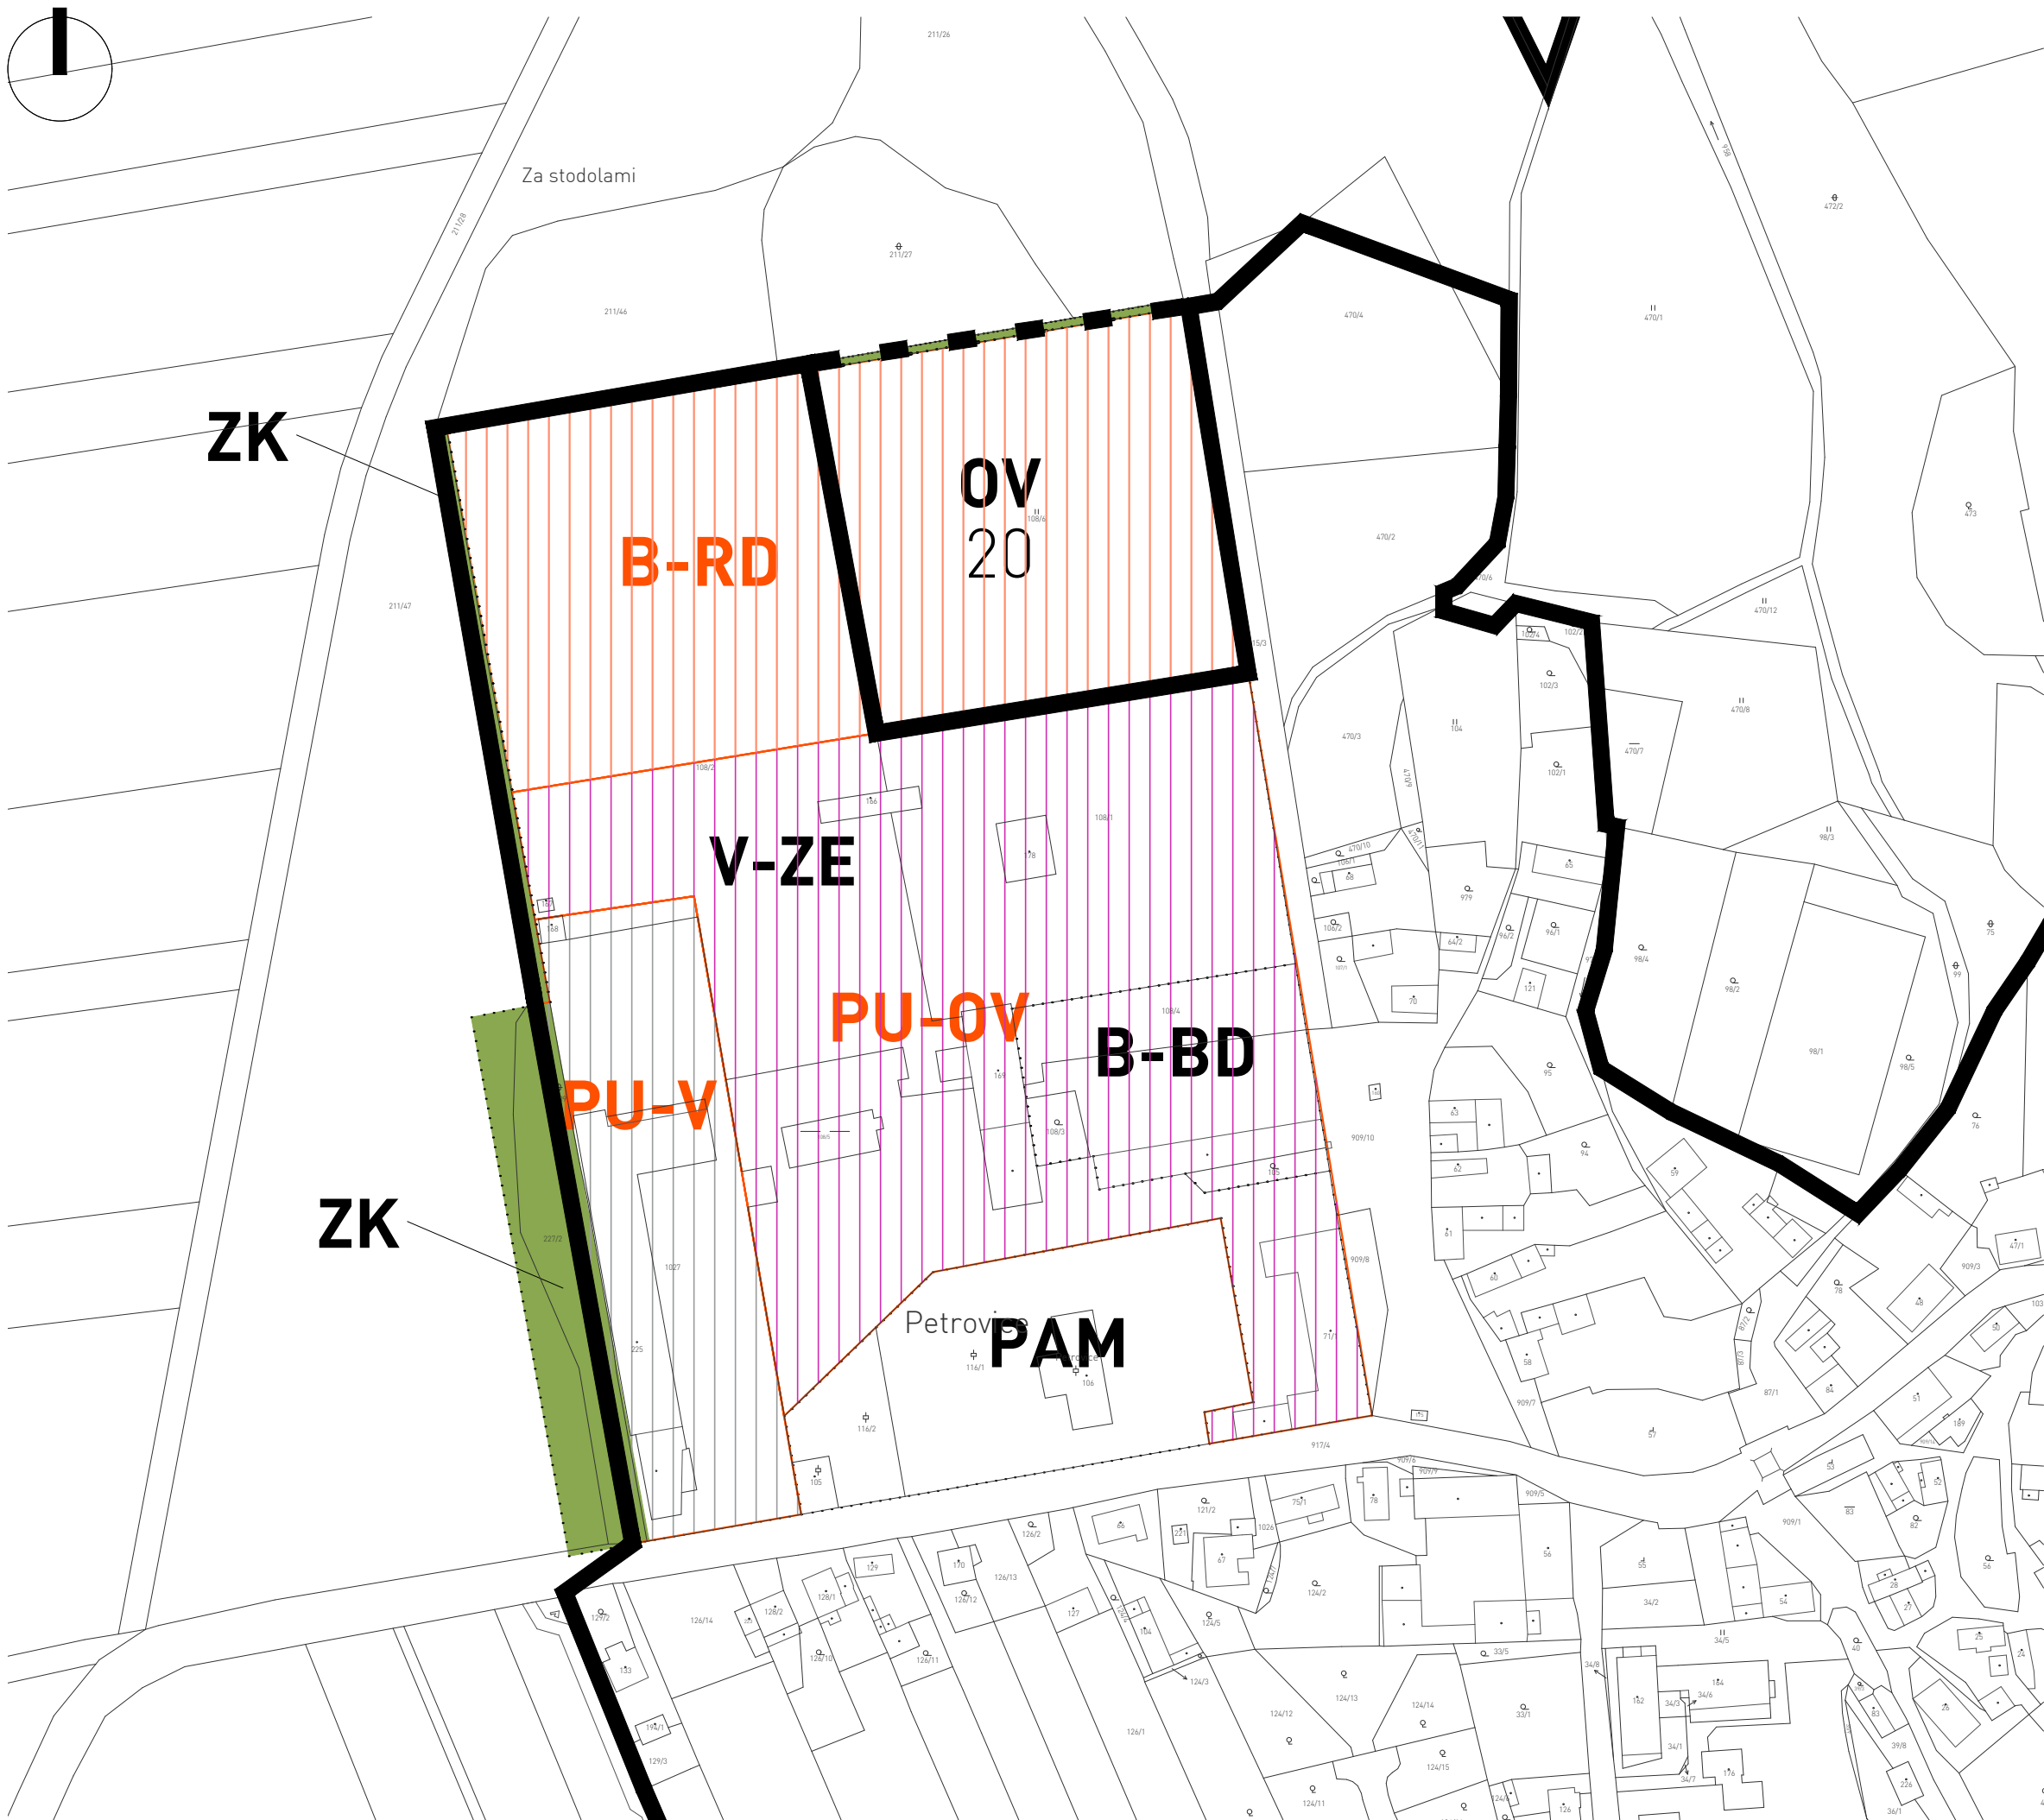

ZK

ZK

Petrovice  
**PAM**

**B-RD**

**OV  
20**

**V-ZE**

**PU-OV**

**B-BD**

**PU-V**