

LEGENDA

	HRANICE ŘEŠENÉHO ÚZEMÍ
	HRANICE ZASTAVĚNÉHO ÚZEMÍ
	ZASTAVITELNÉ PLOCHY

LEGENDA HV a KV

PLOCHY S ROZDÍLNÝM ZPŮSOBEM VYUŽITÍ ÚZEMÍ
PLOCHY ZASTAVĚNÉHO A ZASTAVITELNÉHO ÚZEMÍ

plochy stabilizované	plochy změn	územní rezervy	
			SMÍŠENÉ OBYTNÉ venkovské
			REKREACE plochy pro individuální rekreaci
			OBCĀNSKÉ VYBAVENÍ ostatní
			OBCĀNSKÉ VYBAVENÍ tělovýchovná a sportovní zařízení
			OBCĀNSKÉ VYBAVENÍ hřbitovy
			VEŘEJNÁ PROSTRANSTVÍ vč. veřejné zeleně
			DOPRAVNÍ INFRASTRUKTURA
			VÝROBA A SKLADOVÁNÍ
			PLOCHY SMÍŠENÉ VÝROBNÍ drobná a řemeslná výroba
			NEZASTAVITELNÉ ZAHRADY A SADY

PLOCHY SMÍŠENÉ NEZASTAVĚNÉHO ÚZEMÍ


plochy stabilizované	plochy změn	
		PLOCHY ZEMĚDĚLSKÉ
		PLOCHY LESNÍ
		PLOCHY TRAVNÍCH POROSTŮ
		NEZASTAVITELNÉ ZAHRADY A SADY
		PLOCHY VODNÍ A VODOHOSPODÁŘSKÉ
		PLOCHY PŘÍRODNÍ (BIOCENTRA)
		PLOCHY PŘÍRODNÍ (BIOKORIDORY)

ÚZEMNÍ SYSTÉM EKOLOGICKÉ STABILITY, OPK

stav	návrh	
		LOKÁLNÍ BIOCENTRUM - LBC
		LOKÁLNÍ BIOKORIDOR - LBK
		IP - INTERAKČNÍ PRVKY

LIMITY VYUŽITÍ ÚZEMÍ

stav	návrh	
		PAMÁTNÝ STROM
		POMNÍK
		KŘÍŽEK
		SILNIČNÍ MOST
		LÁVKA PRO PĚŠÍ

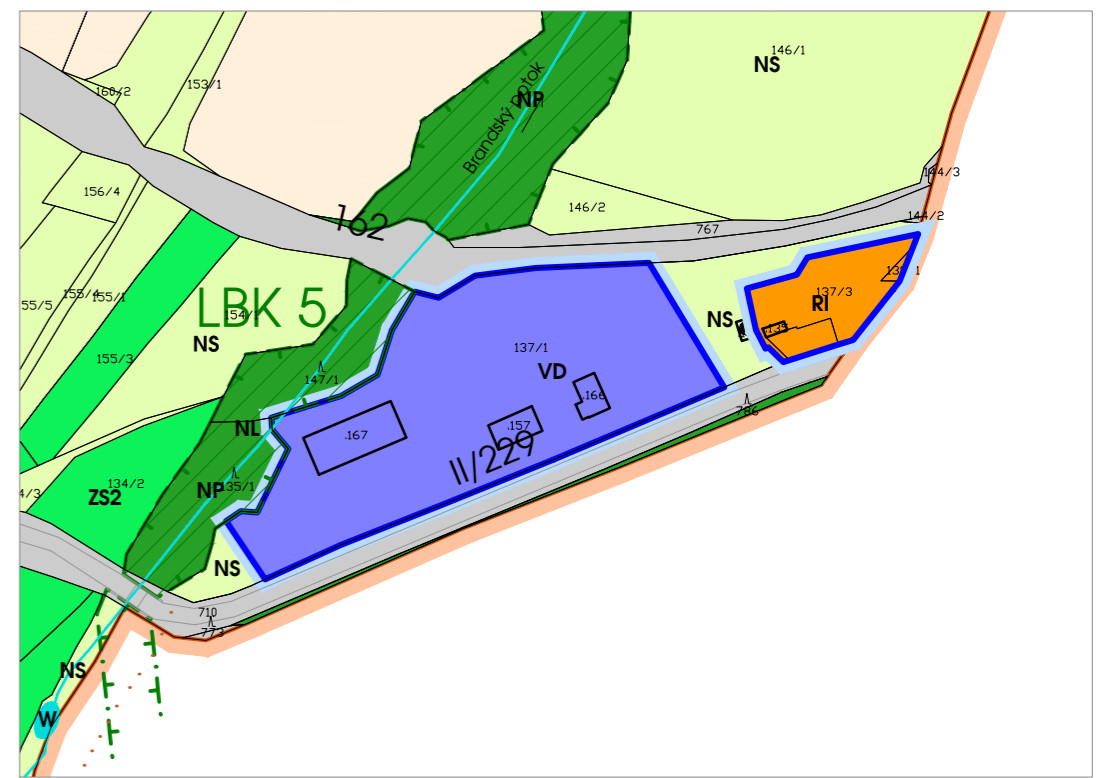

PILA BRANT



LEGENDA VI

DOPRAVNÍ INFRASTRUKTURA

stav	návrh	k obnově	
			PĚŠÍ TRASY A VEŘEJNĚ PŘÍSTUPNÉ ÚČELOVÉ KOMUNIKACE
			KOMUNIKACE (SILNICE) II. A III. TŘÍDY
			MÍSTNÍ KOMUNIKACE
			ZASTÁVKY BUS
			ŽELEZNIČNÍ TRATĚ A VLEČKY
			VZDUŠNÁ ELEKTRICKÁ VEDENÍ 400kV (VVN)
			VZDUŠNÁ ELEKTRICKÁ VEDENÍ 22kV (VN)
			KABELOVÁ ELEKTRICKÁ VEDENÍ 22kV (VN)
			TRAFOSTANICE
			RADIORELÉOVÉ VYSÍLAČE A JEJICH OP
			RADIORELÉOVÉ TRASY
			DÁLKOVÝ TELEFONNÍ KABEL
			MÍSTNÍ TELEFONNÍ KABEL
			ZRUŠENÉ VEDENÍ

TECHNICKÁ INFRASTRUKTURA

stav	návrh	
		VODOJEM
		PŘIVADĚČ PITNÉ VODY
		HLAVNÍ VODOVODNÍ ŘÁD

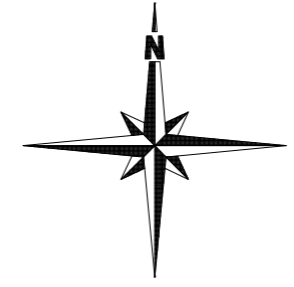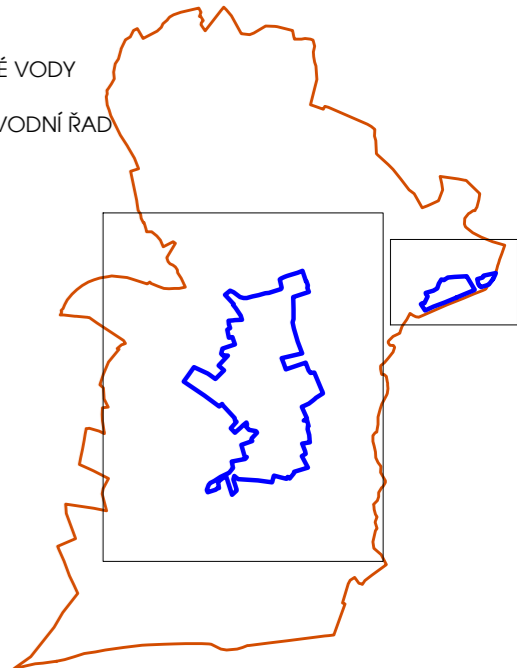

	zpracovatel: Ing. arch. Ivana Tichá, Sokolská 66, 273 64 Doksy	měřítko: 1:2880
	pořizovatel: OÚ Příčina, čp. 67, 270 35 pošta Petrovice	datum: 10/2014
	vypracoval: Ing. arch. Jan Uchytíl, Heřmanova 37, 170 00 Praha 7	stupeň dok.: ÚP
ÚZEMNÍ PLÁN PŘÍČINA		č. paré: č. výkresu:
HLAVNÍ VÝKRES 1:2880		1.2b