

LEGENDA

	HRANICE ŘEŠENÉHO ÚZEMÍ
	HRANICE ZASTAVĚNÉHO ÚZEMÍ – VYMEZENÁ K 31. 5. 2022
	PLOCHY PŘESTAVBY
	ZASTAVITELNÉ PLOCHY

PLOCHY S ROZDÍLNÝM VYUŽITÍM

	BYDLENÍ v bytových domech
	BYDLENÍ v rodinných domech – venkovské
	REKREACE plochy staveb pro rodinnou rekreaci
	OBČANSKÉ VYBAVENÍ veřejná infrastruktura
	OBČANSKÉ VYBAVENÍ tělovýchovná a sportovní zařízení
	OBČANSKÉ VYBAVENÍ hřiště
	VEŘEJNÁ PROSTRANSTVÍ
	PLOCHY SMÍŠENÉ OBYTNÉ VENKOVSKÉ
	DOPRAVNÍ INFRASTRUKTURA silniční
	DOPRAVNÍ INFRASTRUKTURA drahní
	PLOCHY TECHNICKÉ INFRASTRUKTURY
	PLOCHY SMÍŠENÉ VÝROBNÍ
	ZELEŇ soukromá a vyhrazená
	ZELEŇ na veřejných prostranstvích
	PLOCHY VODNÍ A VODOHOSPODÁRSKÉ
	PLOCHY ZEMĚDĚLSKÉ
	PLOCHY LESNÍ
	PLOCHY SMÍŠENÉ NEZASTAVĚNÉHO ÚZEMÍ přírodní
	PLOCHY SMÍŠENÉ NEZASTAVĚNÉHO ÚZEMÍ zemědělské

ÚZEMNÍ SYSTÉM EKOLOGICKÉ STABILITY A OPK


	LOKÁLNÍ ÚSES
	IP – INTERAKČNÍ PRVKY

DOPRAVNÍ INFRASTRUKTURA

	SILNICE II. A III. TŘÍDY
	MÍSTNÍ KOMUNIKACE
	ŽELEZNIČNÍ TRATĚ A VLEČKY
	ZASTÁVKY BUS
	ZASTÁVKY ČD
	CYKLOTRASA

TECHNICKÁ INFRASTRUKTURA

	NADZEMNÍ ELEKTRICKÁ VEDENÍ 22 KV
	KABELOVÁ ELEKTRICKÁ VEDENÍ VN
	TRAFOSTANICE VN/NN
	HLAVNÍ VODOVODNÍ ŘAD
	HLAVNÍ VODOVODNÍ ŘAD – NEFUNKČNÍ

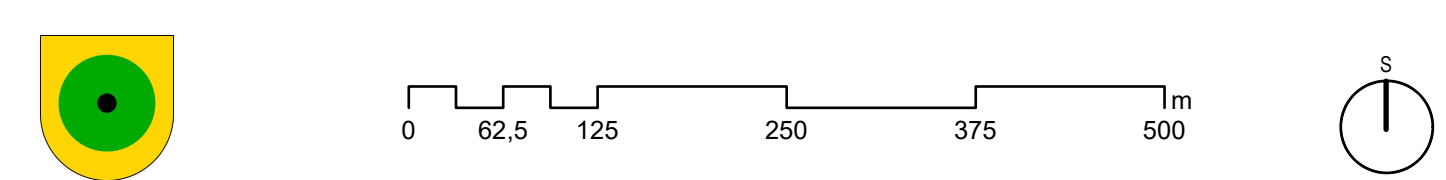

ÚZEMNÍ PLÁN OBCE JANOV

ÚPLNÉ ZNĚNÍ PO VYDÁNÍ ZMĚN č. 1, 2 a 3

název výkresu **HLAVNÍ VÝKRES** číslo výkresu **1.2**

zadavatel **Obec Janov, Janov 46, 270 06 Janov**

pořizovatel **Městský úřad Rakovník, Odbor výstavby a investic, Oddělení – úřad územního plánování a regionálního rozvoje, Husovo náměstí 27, 269 01 Rakovník**

zpracovatel **Ing. arch. Veronika Šindlerová, Ph.D., Kettnerova 2055/14, 155 00 Praha – Stodůlky**

zodpovědný projektant **Ing. arch. Veronika Šindlerová, Ph.D., autorizovaná architektka ČKA č. 04 019**

otisk autorizujícího razítka *podpis autorizované osoby*

ZÁZNAM O ÚČINNOSTI

označení správního orgánu, který poslední změnu územního plánu vydal
Zastupitelstvo obce Janov

pořadové číslo poslední změny územního plánu
3

otisk úředního razítka *podpis oprávněné úřední osoby pořizovatele*

jméno a příjmení, funkce oprávněné úřední osoby pořizovatele
Ing. Saňa Blavská, vedoucí Oddělení – úřad územního plánování a regionálního rozvoje Odboru výstavby a investic Městský úřad Rakovník

datum nabylí účinnosti poslední změny územního plánu
12. 7. 2022