


- LIMITY VYUŽITÍ ÚZEMÍ**
- OCHRANA NEROSTNÝCH SUROVIN**
- CHRÁNĚNÉ LOŽISKOVÉ ÚZEMÍ – CELÉ SPRÁVNÍ ÚZEMÍ OBCE
 - LOŽISKO NEROSTNÝCH SUROVIN – VÝHRADNÍ LOŽISKO
- OCHRANA PŘED RIZIKOVÝMI GEOLOGICKÝMI JEVY A DŮSLEDKY TĚŽBY**
- SESUVNÉ ÚZEMÍ A ÚZEMÍ JINÝCH GEOLOGICKÝCH RIZIK
 - PODDOLOVANÉ ÚZEMÍ
- OCHRANA POVRCHOVÝCH A PODZEMNÍCH VOD**
- VODNÍ TOK
 - VODNÍ NÁDRŽ
 - VODNÍ ZDROJ PRO ZÁSOBOVÁNÍ PITNOU VODOU
 - OCHRANNÉ PÁSMO VODNÍHO ZDROJE I. STUPNĚ
 - OCHRANNÉ PÁSMO VODNÍHO ZDROJE II. STUPNĚ – VNITŘNÍ (2a)
 - OCHRANNÉ PÁSMO VODNÍHO ZDROJE II. STUPNĚ – VNĚJŠÍ (2b)
 - ZRANITELNÁ OBLAST POVRCHOVÝCH A PODZEMNÍCH VOD – CELÉ SPRÁVNÍ ÚZEMÍ OBCE
- OCHRANA PŘED POVODNĚMI**
- AKTIVNÍ ZÓNA ZÁPLAVOVÉHO ÚZEMÍ
 - ZÁPLAVOVÉ ÚZEMÍ Q100
- OCHRANA PŘÍRODY A KRAJINY**
- PŘÍRODNÍ PARK
- OCHRANA ZEMĚDĚLSKÉHO PŮDNÍHO FONDU**
- ZPF I. A II. TŘÍDY OCHRANY
- OCHRANA LESA**
- POZEMKY URČENÉ K PLNĚNÍ FUNKCÍ LESA – LESY HOSPODÁŘSKÉ
 - VZDÁLENOST 50 m OD OKRAJE LESA
- OCHRANA ARCHEOLOGICKÉHO DĚDICTVÍ**
- ÚZEMÍ S ARCHEOLOGICKÝMI NÁLEZY II. KATEGORIE
 - ÚZEMÍ S ARCHEOLOGICKÝMI NÁLEZY III. KATEGORIE – CELÉ SPRÁVNÍ ÚZEMÍ OBCE
- OCHRANA DOPRAVNÍ INFRASTRUKTURY**
- SILNICE III. TŘÍDY – OSA JÍZDNÍHO PÁSU
 - OCHRANNÉ PÁSMO SILNICE III. TŘÍDY
 - OCHRANNÉ PÁSMO SILNICE II. TŘÍDY
 - ŽELEZNICE – OSA KOLEJE
 - OCHRANNÉ PÁSMO ŽELEZNICE
 - OCHRANNÉ PÁSMO LETECKÉHO POZEMNÍHO RADIONAVIGAČNÍHO ZAŘÍZENÍ – CELÉ SPRÁVNÍ ÚZEMÍ OBCE
- OCHRANA TECHNICKÉ INFRASTRUKTURY**
- NADZEMNÍ ELEKTRICKÉ VEDENÍ VN 22 KV
 - ELEKTRICKÉ VEDENÍ NN
 - OCHRANNÉ PÁSMO ELEKTRICKÉHO VEDENÍ
 - DISTRIBUČNÍ TRAFOSTANICE
 - OCHRANNÉ PÁSMO DISTRIBUČNÍ TRAFOSTANICE
 - VODOVODNÍ ŘAD
 - VODOJEM
 - KABELOVÉ ELEKTRONICKÉ KOMUNIKAČNÍ VEDENÍ
- ZVLÁŠTNÍ ZÁJMY MINISTERSTVA OBRANY**
- CELÉ SPRÁVNÍ ÚZEMÍ OBCE SE NACHÁZÍ VE VYMEZENÉM ÚZEMÍ MINISTERSTVA OBRANY – OP RLP – OCHRANNÉM PÁSMU RADIOLOKAČNÍHO ZAŘÍZENÍ
 - CELÉ SPRÁVNÍ ÚZEMÍ OBCE JE ZÁJMOVÝM ÚZEMÍM MINISTERSTVA OBRANY Z HLEDISKA POVOLOVÁNÍ VYJEMOVANÝCH DRUHŮ STAVĚB

- LEGENDA**
- HRANICE ŘEŠENÉHO ÚZEMÍ
 - HRANICE ZASTAVĚNÉHO ÚZEMÍ – VYMEZENÁ K 31. 5. 2022
 - PLOCHY PŘESTAVBY
 - ZASTAVITELNÉ PLOCHY
 - PLOCHY S ROZDÍLNÝM VYUŽITÍM
 - BYDLENÍ v bytových domech
 - BYDLENÍ v rodinných domech – venkovské
 - REKREACE plochy staveb pro rodinnou rekreaci
 - OBČANSKÉ VYBAVENÍ veřejná infrastruktura
 - OBČANSKÉ VYBAVENÍ tělovýchovná a sportovní zařízení
 - OBČANSKÉ VYBAVENÍ hřištitovy
 - VEŘEJNÁ PROSTRANSTVÍ
 - PLOCHY SMÍŠENÉ OBYTNÉ VENKOVSKÉ
 - DOPRAVNÍ INFRASTRUKTURA silniční
 - DOPRAVNÍ INFRASTRUKTURA drážní
 - PLOCHY TECHNICKÉ INFRASTRUKTURY
 - PLOCHY SMÍŠENÉ VÝROBNÍ
 - ZELEŇ soukromá a vyhrazená
 - ZELEŇ na veřejných prostranstvích
 - PLOCHY VODNÍ A VODOHOSPODÁŘSKÉ
 - PLOCHY ZEMĚDĚLSKÉ
 - PLOCHY LESNÍ
 - PLOCHY SMÍŠENÉ NEZASTAVĚNÉHO ÚZEMÍ přírodní
 - PLOCHY SMÍŠENÉ NEZASTAVĚNÉHO ÚZEMÍ zemědělské
- ÚZEMNÍ SYSTÉM EKOLOGICKÉ STABILITY A OPK**
- LOKÁLNÍ ÚSES
 - IP – INTERAKČNÍ PRVKY
- DOPRAVNÍ INFRASTRUKTURA**
- SILNICE II. A III. TŘÍDY
 - MÍSTNÍ KOMUNIKACE
 - ŽELEZNIČNÍ TRATĚ A VLEČKY
 - ZASTÁVKY BUS
 - ZASTÁVKY ČD
 - CYKLOTRASA
- TECHNICKÁ INFRASTRUKTURA**
- NADZEMNÍ ELEKTRICKÁ VEDENÍ 22 KV
 - KABELOVÁ ELEKTRICKÁ VEDENÍ VN
 - TRAFOSTANICE VN/NN
 - HLAVNÍ VODOVODNÍ ŘAD
 - HLAVNÍ VODOVODNÍ ŘAD – NEFUNKČNÍ

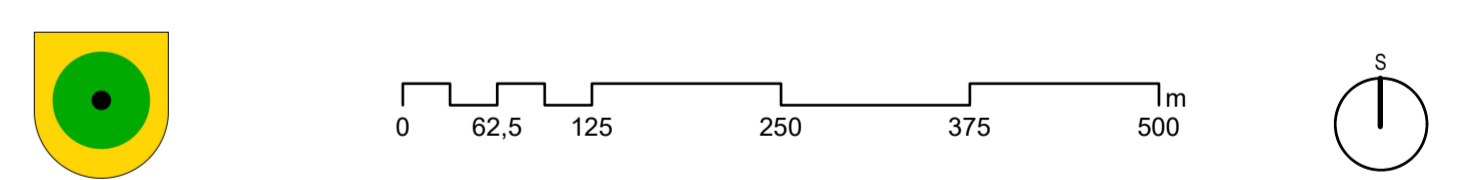

ÚZEMNÍ PLÁN OBCE JANOV

ÚPLNÉ ZNĚNÍ PO VYDÁNÍ ZMĚN č. 1, 2 a 3

název výkresu ústo výkresu
KOORDINAČNÍ VÝKRES **II.1**

zodpovědnost
Obec Janov, Janov 46, 270 06 Janov
 Městský úřad Rakovník,
 Odbor výstavby a investic, Oddělení – úřad územního plánování a regionálního rozvoje, Husovo náměstí 27, 269 01 Rakovník
 zpracovatel
Ing. arch. Veronika Šindlerová, Ph.D., Kettnerova 2055/14, 155 00 Praha – Stodůlky
 zodpovědný projektant
Ing. arch. Veronika Šindlerová, Ph.D., autorizovaná architektka ČKA č. 04 019
 otiisk autorizačního razítka podpis autorizované osoby

ZÁZNAM O ÚČINNOSTI

oslovní správního orgánu, který poslédčí změnu územního plánu vydal
Zastupitelstvo obce Janov
 pořadové číslo poslédčí změny územního plánu
3
 otiisk úředního razítka podpis oprávněné úřední osoby pořizovatele

jméno a příjmení, funkce oprávněné úřední osoby pořizovatele
Ing. Soňa Blovká,
 vedoucí Oddělení – úřad územního plánování a regionálního rozvoje Odboru výstavby a investic Městský úřad Rakovník
 datum nabytí účinnosti poslédčí změny územního plánu
12. 7. 2022

zpracovatelský tým
Ing. arch. Veronika Šindlerová, Ph.D., Ing. Václav Hofman
 datum měřítka
 červen 2022 1 : 5 000