



Změna č.1 Územního plánu obce Třtice

Koncepce řešení technického vybavení - zásobování vodou

TŘTICE ZÁPAD - BV1- M 1:5000

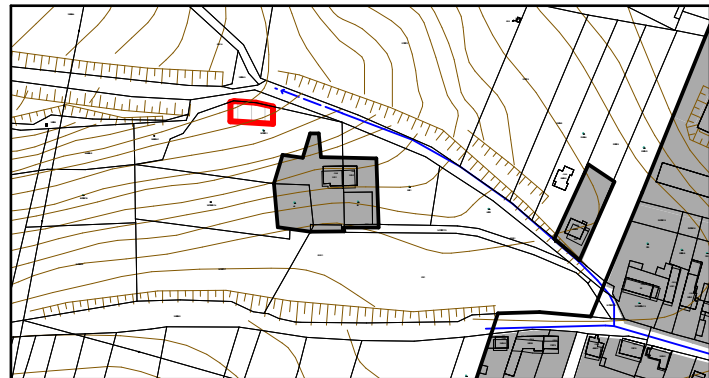

TŘTICE VÝCHOD - VZ1 - M 1:5000

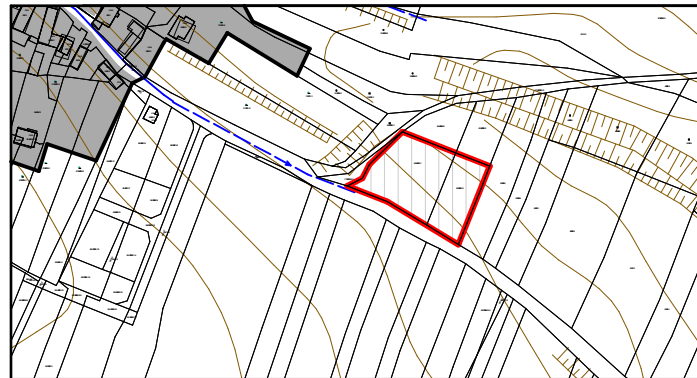


LOKALIZACE ŘEŠENÝCH PLOCH V RÁMCI SÍDLA - SCHÉMA



VÝMĚRA PLOCH: BV1....0,04Ha
VZ1....0,36Ha

S

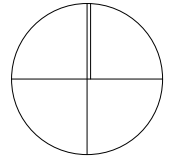

Legenda

SOUČASNÝ STAV	ZMĚNA VYUŽITÍ	
		HRANICE ZASTAVĚNÉHO ÚZEMÍ
		ZASTAVĚNÉ ÚZEMÍ
		ZASTAVITELNÉ PLOCHY ŘEŠENÉ ZMĚNOU Č.1
		HRANICE NAVRŽENÝCH PLOCH
		VODOVOD


ZÁZNAM O ÚČINNOSTI	
A)	SPRÁVNÍ ORGÁN, KTERÝ ZMĚNU Č.1 ÚZEMNÍHO PLÁNU OBCE TŘTICE VYDAL: ZASTUPITELSTVO OBCE TŘTICE
B)	DATUM VYDÁNÍ ZMĚNY Č.1 ÚZEMNÍHO PLÁNU OBCE TŘTICE: 12.12.2012 ČÍSLO JEDNACÍ:
C)	DATUM NABYTÍ ÚČINNOSTI ZMĚNY Č.1 ÚZEMNÍHO PLÁNU OBCE TŘTICE: 28.12.2012
D)	JMÉNO A PŘÍJMENÍ, FUNKCE OPRÁVNĚNÉ OSOBY POŘIZOVATELE: ING. LUBOŠ HEJDA, STAROSTA OBCE
PODPIS A RAZÍTKO	

PROJEKTANT	ZODP PROJEKTANT	AGROURBANISTICKÝ ATELIÉR AUA	
ING.ARCH. VÁCLAVA DANDOVÁ	ING. STANISLAV ZEMAN		
POŘIZOVATEL: OBECNÍ ÚŘAD TŘTICE			
ZMĚNA Č. 1 ÚPO TŘTICE		FORMÁT	A3
Koncepce řešení technického vybavení - zásobování vodou		DATUM	9/2012
		MĚŘÍTKO 1:5000	Č. VÝKRESU 02


Změna č.1 Územního plánu obce Třtice

Koncepce řešení technického vybavení - kanalizace

TŘTICE ZÁPAD - BV1- M 1:5000

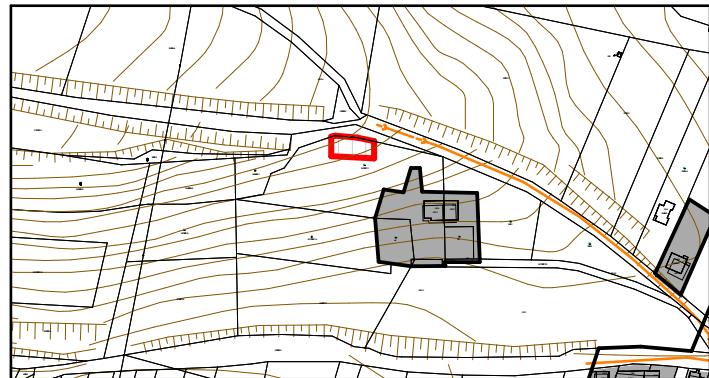

TŘTICE VÝCHOD - VZ1 - M 1:5000

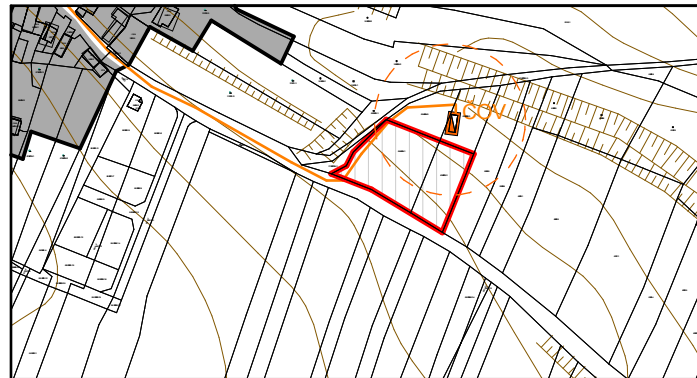


LOKALIZACE ŘEŠENÝCH PLOCH V RÁMCI SÍDLA - SCHÉMA



VÝMĚRA PLOCH: BV1....0,04Ha
VZ1....0,36Ha

S

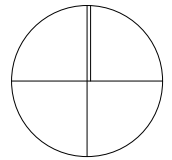

Legenda

SOUČASNÝ STAV	ZMĚNA VYUŽITÍ	
		HRANICE ZASTAVĚNÉHO ÚZEMÍ
		ZASTAVĚNÉ ÚZEMÍ
		ZASTAVITELNÉ PLOCHY ŘEŠENÉ ZMĚNOU Č.1
		HRANICE NAVRŽENÝCH PLOCH
		KANALIZACE
		ČOV
		OP ČOV

ZÁZNAM O ÚČINNOSTI

A)	SPRÁVNÍ ORGÁN, KTERÝ ZMĚNU Č.1 ÚZEMNÍHO PLÁNU OBCE TŘTICE VYDAL: ZASTUPITELSTVO OBCE TŘTICE
B)	DATUM VYDÁNÍ ZMĚNY Č.1 ÚZEMNÍHO PLÁNU OBCE TŘTICE: 12.12.2012 ČÍSLO JEDNACÍ:
C)	DATUM NABYTÍ ÚČINNOSTI ZMĚNY Č.1 ÚZEMNÍHO PLÁNU OBCE TŘTICE: 28.12.2012
D)	JMÉNO A PŘÍJMENÍ, FUNKCE OPRÁVNĚNÉ OSOBY POŘIZOVATELE: ING. LUBOŠ HEJDA, STAROSTA OBCE
PODPIS A RAZÍTKO	

PROJEKTANT	ZODP PROJEKTANT	AGROURBANISTICKÝ ATELIÉR AUA	
ING.ARCH. VÁCLAVA DANDOVÁ	ING. STANISLAV ZEMAN		
POŘIZOVATEL:	OBECNÍ ÚŘAD TŘTICE		
ZMĚNA Č. 1 ÚPO TŘTICE		FORMÁT	A3
Koncepce řešení technického vybavení - kanalizace		DATUM	9/2012
		MĚŘÍTKO 1:5000	Č. VÝKRESU 03