


ZMĚNA č.1 ÚZEMNÍ PLÁN OBCE OLEŠŇNÁ

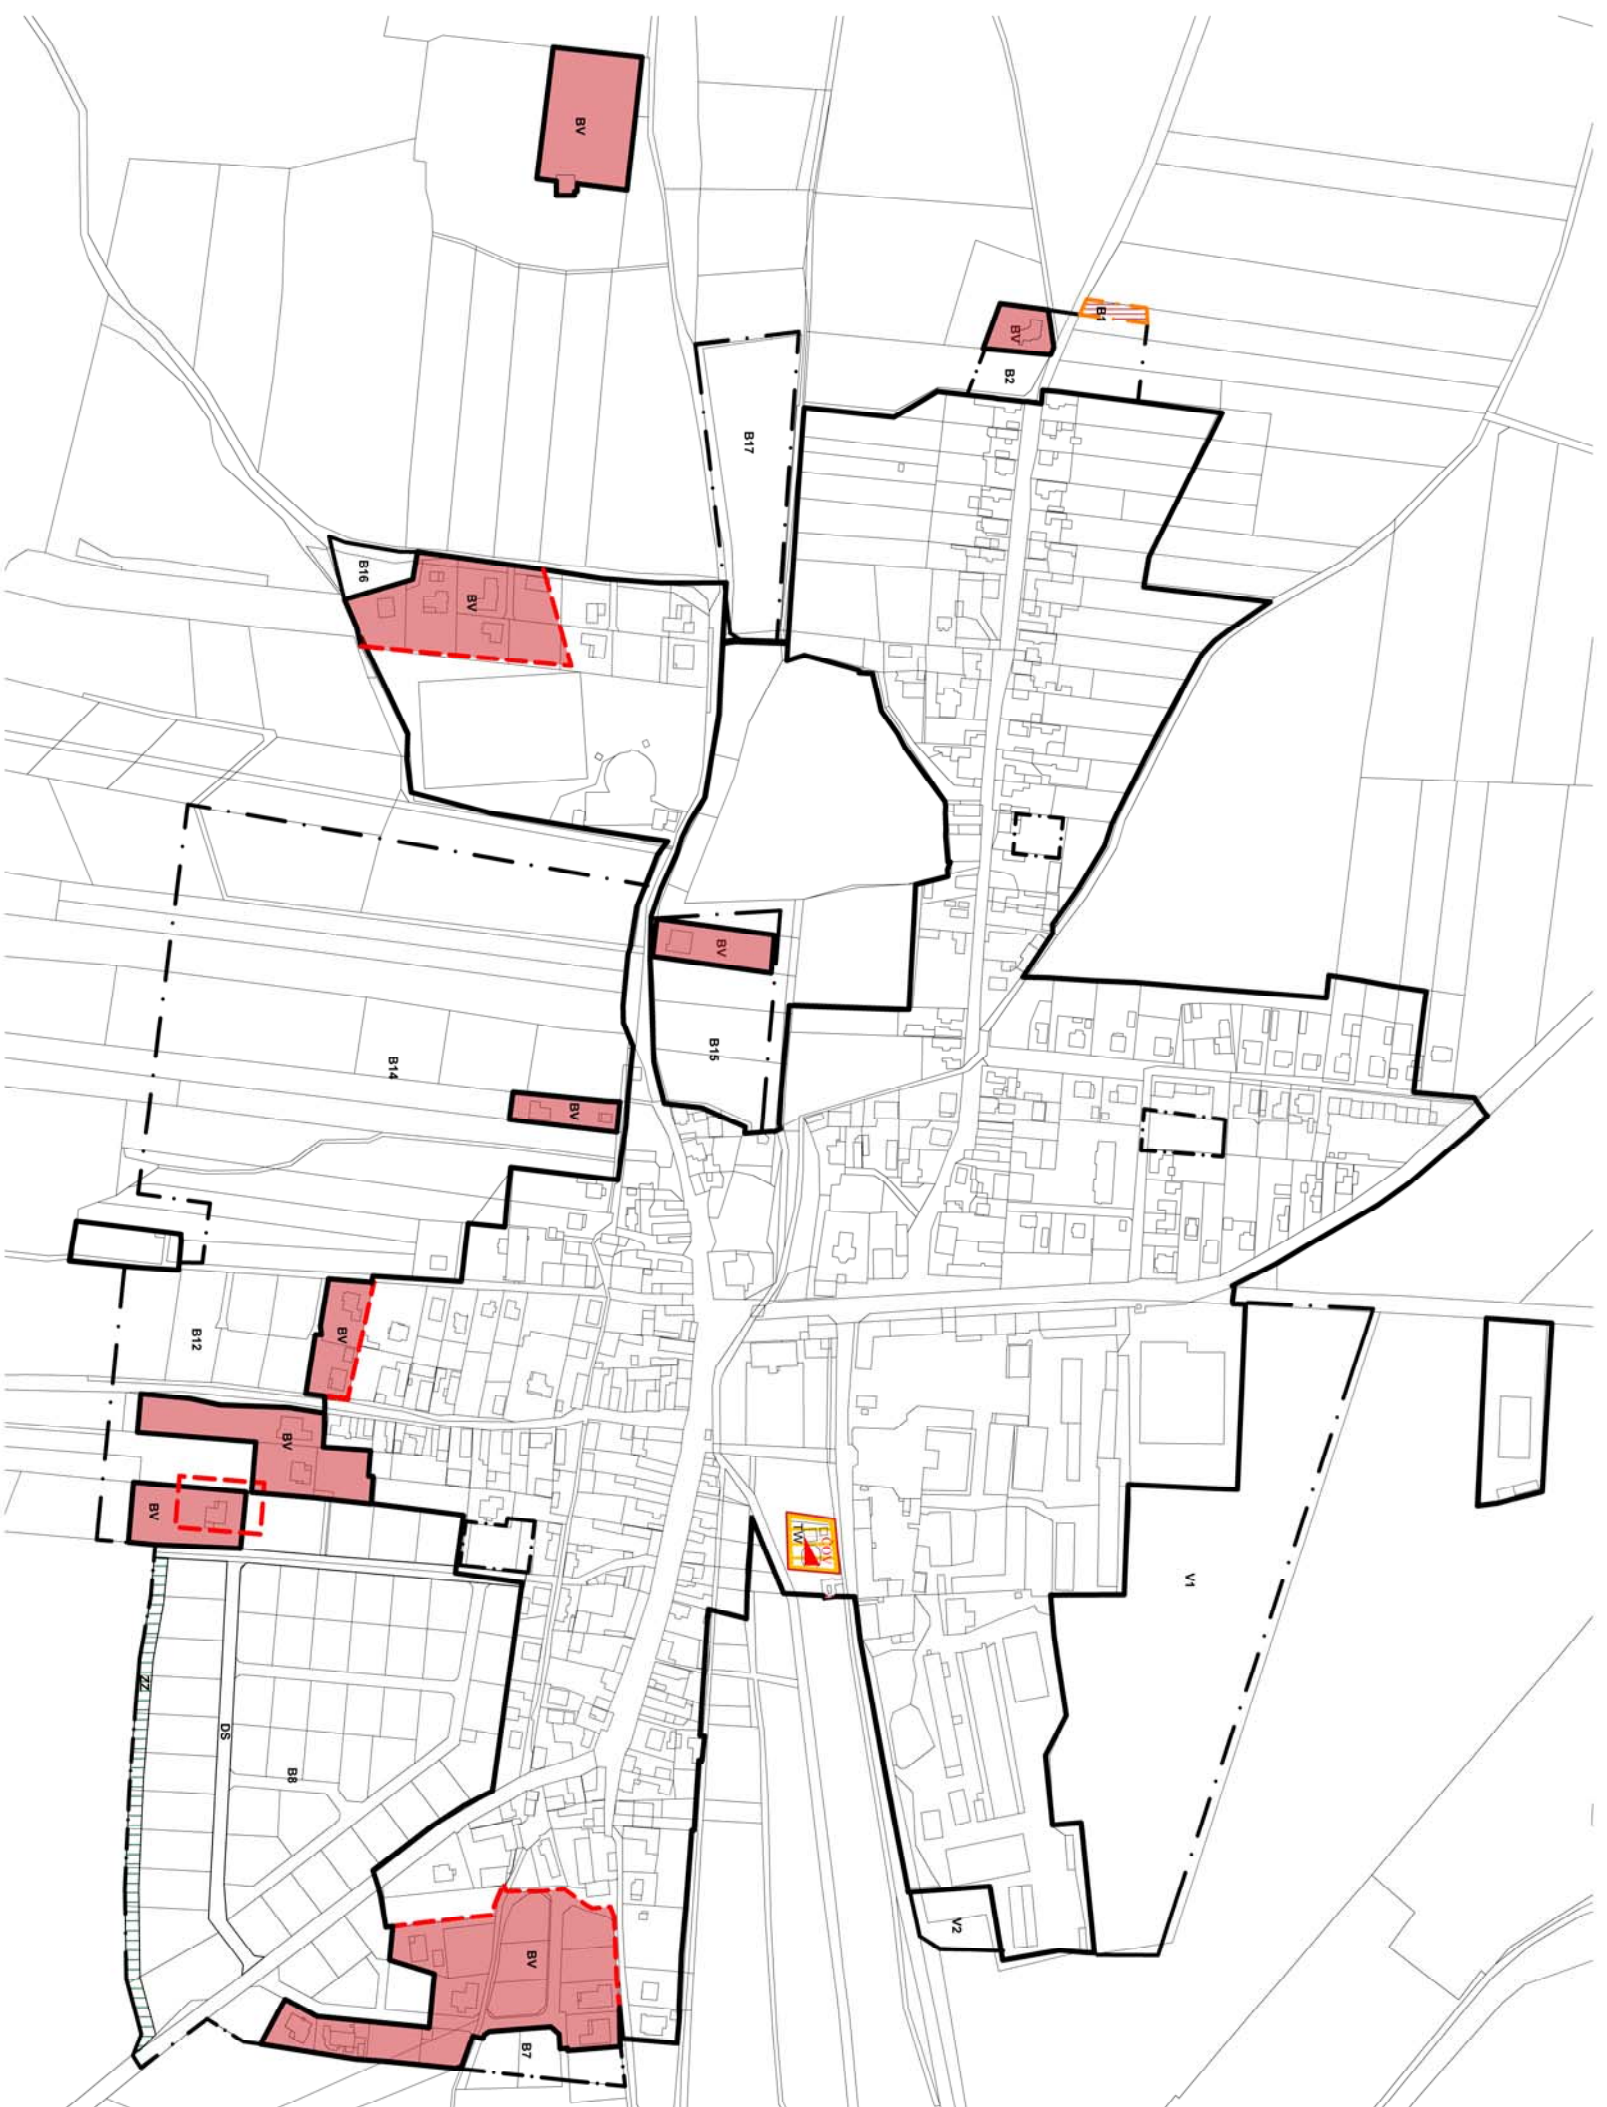

LEGENDA:

- Hranice zastavěného území - nově vymezené k 09/2022
- Hranice zastavěného území - rušená k 09/2022
- Zastavitelné plochy
- Nové zastavitelné plochy

PLOCHY S ROZDÍLNÝM VYUŽITÍM

Plochy stabilizované	Plochy změn	
TW ČOV	TW ČOV	Technická infrastruktura - vodní hospodářství - ČOV
DS	DS	Místní komunikace
BV	BV	Plochy bydlení - venkovského typu
ZL	ZL	Zeleň - zahrady a sady

OBJEDNATEL:

obec Olešná
Olešná 8
269 01 Rakovník
Pověřený zastupitel
Bc. Jaromír Nový

POŘIZOVATEL:

Městský úřad Rakovník
Odbor výstavby
Oddělení - úřad územního plánování a regionálního rozvoje
Na Sekyře 166, Rakovník 269 01
Oprávněná osoba
František Marvan

ZPRACOVATEL

Rakoprojekt s.r.o.
IČO: 04897234
Zodpovědný projektant
Ing. arch. Jiří Kotouč
autorizovaný architekt ČKA 04754
Projektant
Ing. Aneta Jílková

NÁZEV VÝKRESU:

HLAVNÍ VÝKRES

MĚŘÍTKO:

1 : 5 000

STUPĚŇ PD:

NÁVRH ZMĚNY ÚP

PARÉ Č.:

VÝKRES Č.:

12/2022

1. 02

ČÁST PD:

VÝROK

