


ZMĚNA č.1 ÚZEMNÍ PLÁN OBCE OLEŠŇNÁ

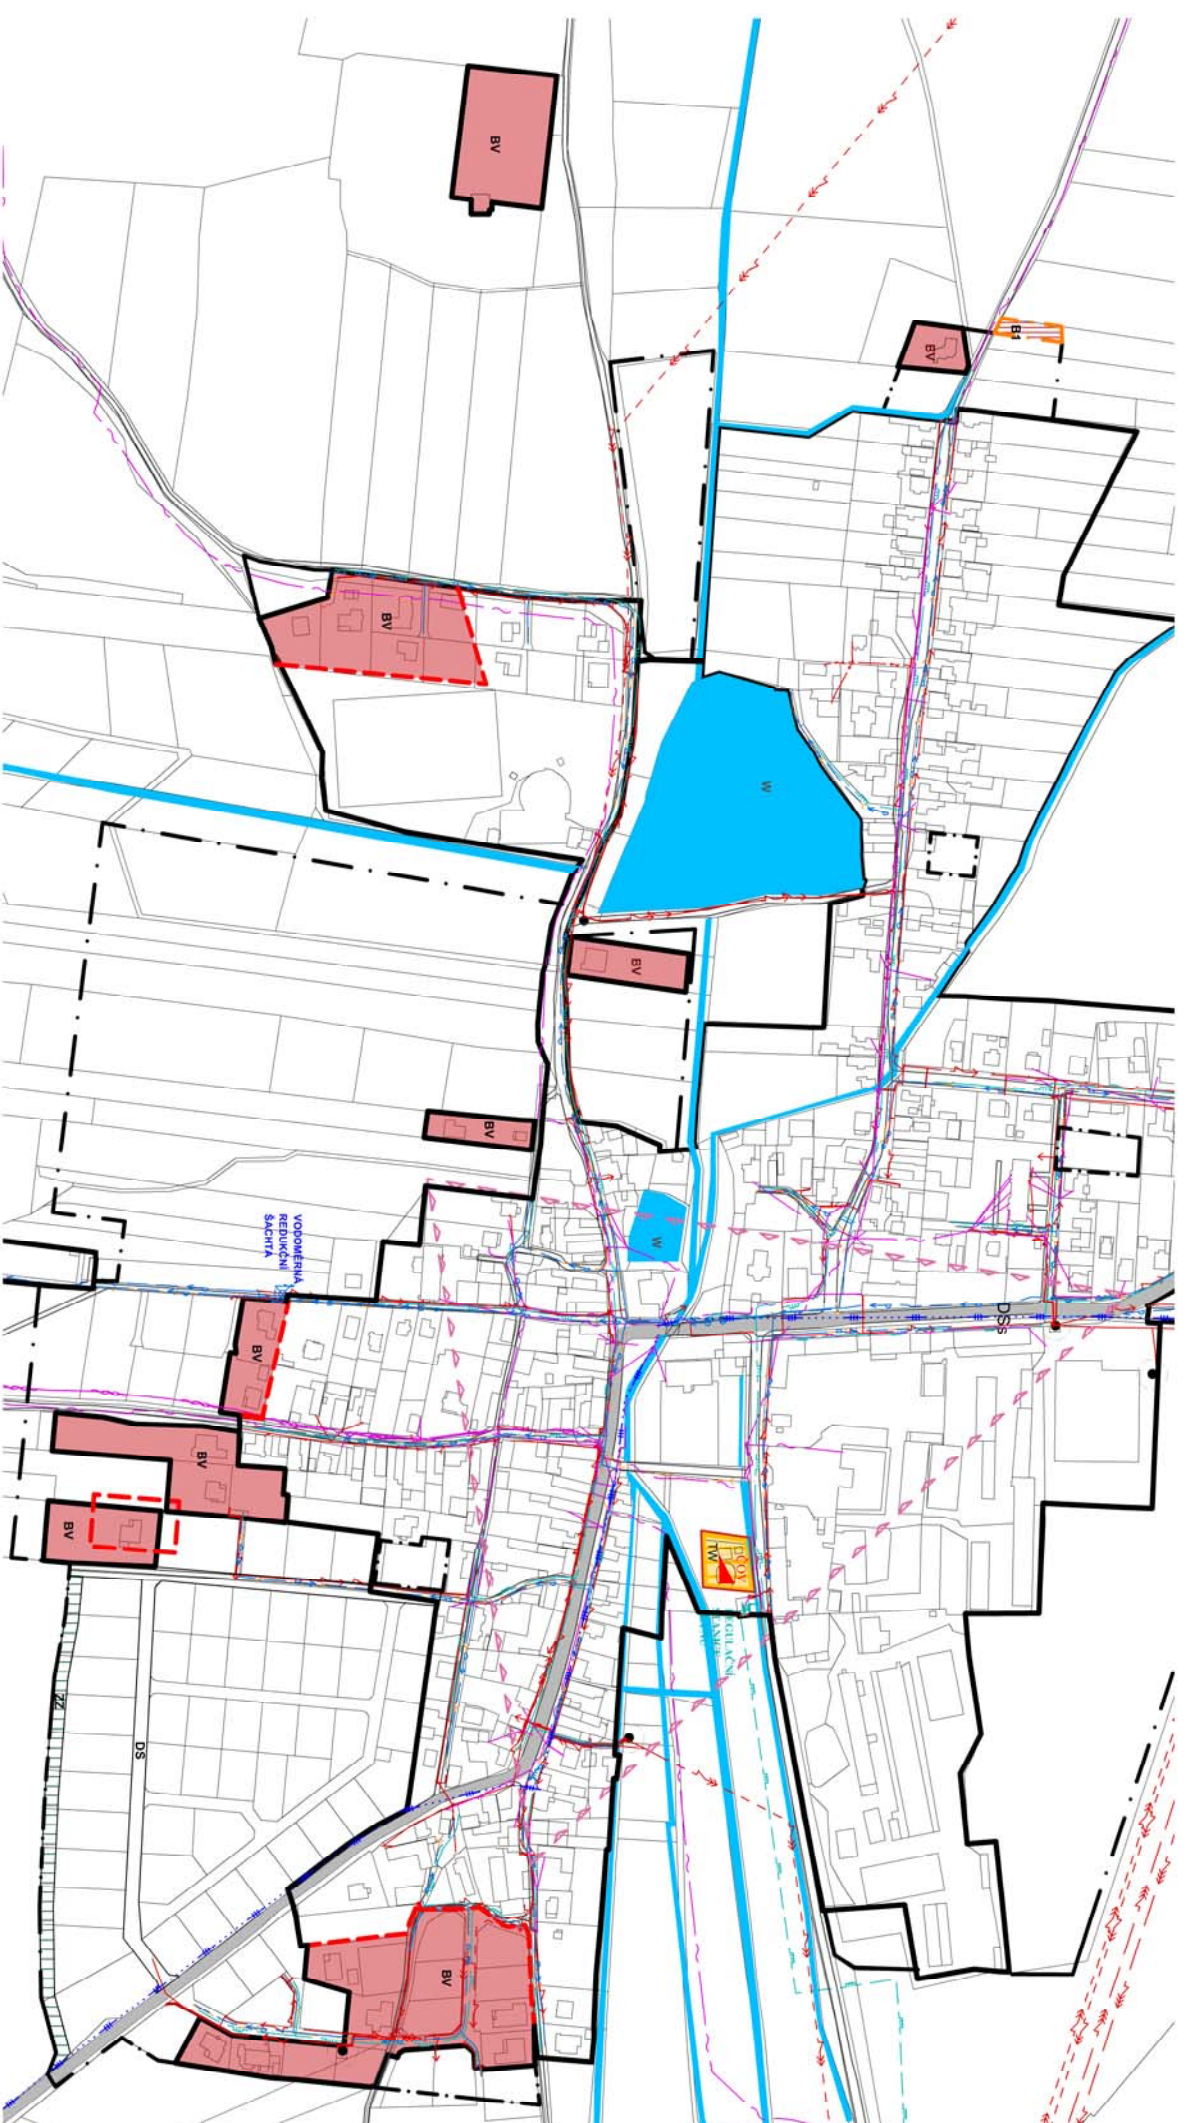


LEGENDA:

- Hranice zastavěného území - nové vymezené k 09/2022
- Hranice zastavěného území - rušená k 09/2022
- Zastavitelné plochy
- Nové zastavitelné plochy

Plochy stabilizované



Plochy změň

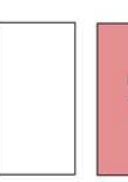

Technická infrastruktura - vodní hospodářství - ČOV
Místní komunikace
Plochy bydlení - venkovského typu
Zeleň - zahrady a sady

LIMITY VYUŽITÍ ÚZEMÍ

Ochrana povrchových a podzemních vod

- Vodní tok
- Vodní plocha

Ochrana dopravní infrastruktury

- Místní komunikace
- Místní komunikace mimo území obce
- Silnice III. třídy

Ochrana technické infrastruktury

- Venkovní vedení elektrické energie VN
- Kabelové vedení elektrické energie NN
- Venkovní vedení elektrické energie VVN
- Trafostanice (OP 7m)
- Vodovodní potrubí
- Vodometná redukční šachta
- PHO

Kanalizační potrubí

- ČOV (OP 50m)
- Plynovodní potrubí STL
- Plynovodní potrubí VTL
- Regulační stanice plynu
- Kabelové komunikační vedení

Územní systém ekologické stability

- Lokální biokoridor (LBK) - navržený k vymezení

Ochrana archeologického dědictví

- Území s archeologickými nálezy III. kategorie

Ochrana lesa

- Ochranné pásmo lesa 50m

OBJEDNATEL:

obec Olešňná
Olešňná 8
269 01 Rakovník
Pověřený zastupitel
Bc. Jaromír Nový

POŘIZOVATEL:

Městský úřad Rakovník
Odbor výstavby
Oddělení - úřad územního plánování a regionálního rozvoje
Na Sekyře 166, Rakovník 269 01
Oprávněná osoba
František Marvan

ZPRACOVATEL

Rakoprojekt s.r.o.

IČO: 04897234

Zodpovědný projektant

Ing. arch. Jiří Kotouč

autorizovaný architekt ČKA 04754

Projektant

Ing. Aneta Jílková

NÁZEV VÝKRESU:

KOORDINAČNÍ VÝKRES

MĚŘÍTKO:

1 : 5 000

STUPEŇ PD:

NÁVRH ZMĚŇY ÚP

DATUM:

12/2022

ČÁST PD:

ODŮVODNĚNÍ

PARÉ Č.:

II.1



NÁZEV VÝKRESU:	KOORDINAČNÍ VÝKRES		PARÉ Č.:
MĚŘÍTKO:	1 : 5 000	DATUM:	12/2022
STUPEŇ PD:	NÁVRH ZMĚŇY ÚP	ČÁST PD:	ODŮVODNĚNÍ
			VÝKRES Č.:
			II.1