




- Hranice**
- správní území obce
  - zastavěného území
  - zastavěného území
- Technická infrastruktura**
- vedení vedení elektrické energie ZVN 400 kV
  - vedení vedení elektrické energie VN 110 kV
  - vedení vedení elektrické energie VN 22 kV
  - kabelové vedení elektrické energie VN 22 kV
  - trafostanice
  - odbočovací kabel
  - elektrické komunikační zařízení - výštit
  - vodopád
  - čerpadla stanice vody
  - násoz vodovod
  - čistírna odpadních vod (ČOV)
  - čerpadla stanice odpadních vod (ČS)
  - kanalizační řád

**ZÁZNAM O ÚČINNOSTI**  
 Zastupitelstvo městyse Mšec  
 usneslo se dne 2. dubna 2023

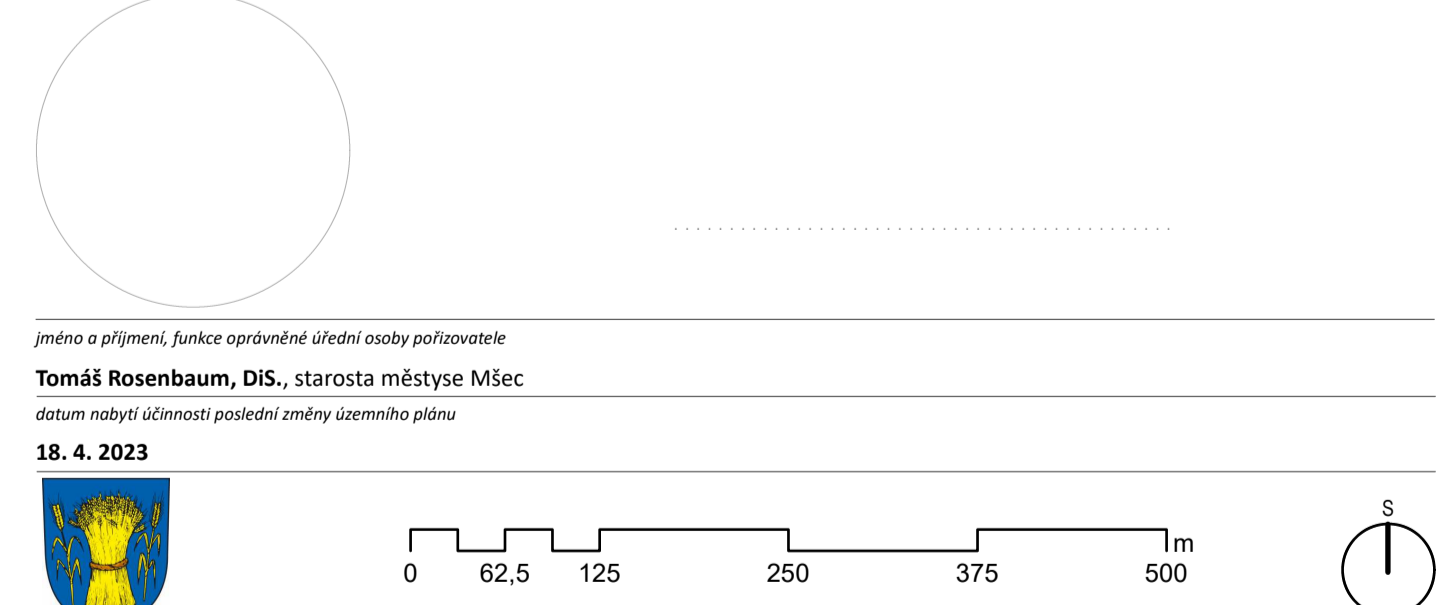

**ÚZEMNÍ PLÁN MŠEC**  
 ÚPLNÉ ZNĚNÍ PO VYDÁNÍ ZMĚN Č. 1 A 2

**VÝKRES KONCEPCE TECHNICKÉ INFRASTRUKTURY** 3  
 Město Mšec, Mšec 109, 270 64 Mšec  
 Úřad městyse Mšec, Mšec 109, 270 64 Mšec  
 Ing. arch. Veronika Šindlerová, Ph.D., autorizovaná architektka ČKA a ČA 015  
 duben 2023