


NÁVRH ZMĚNY Č.2

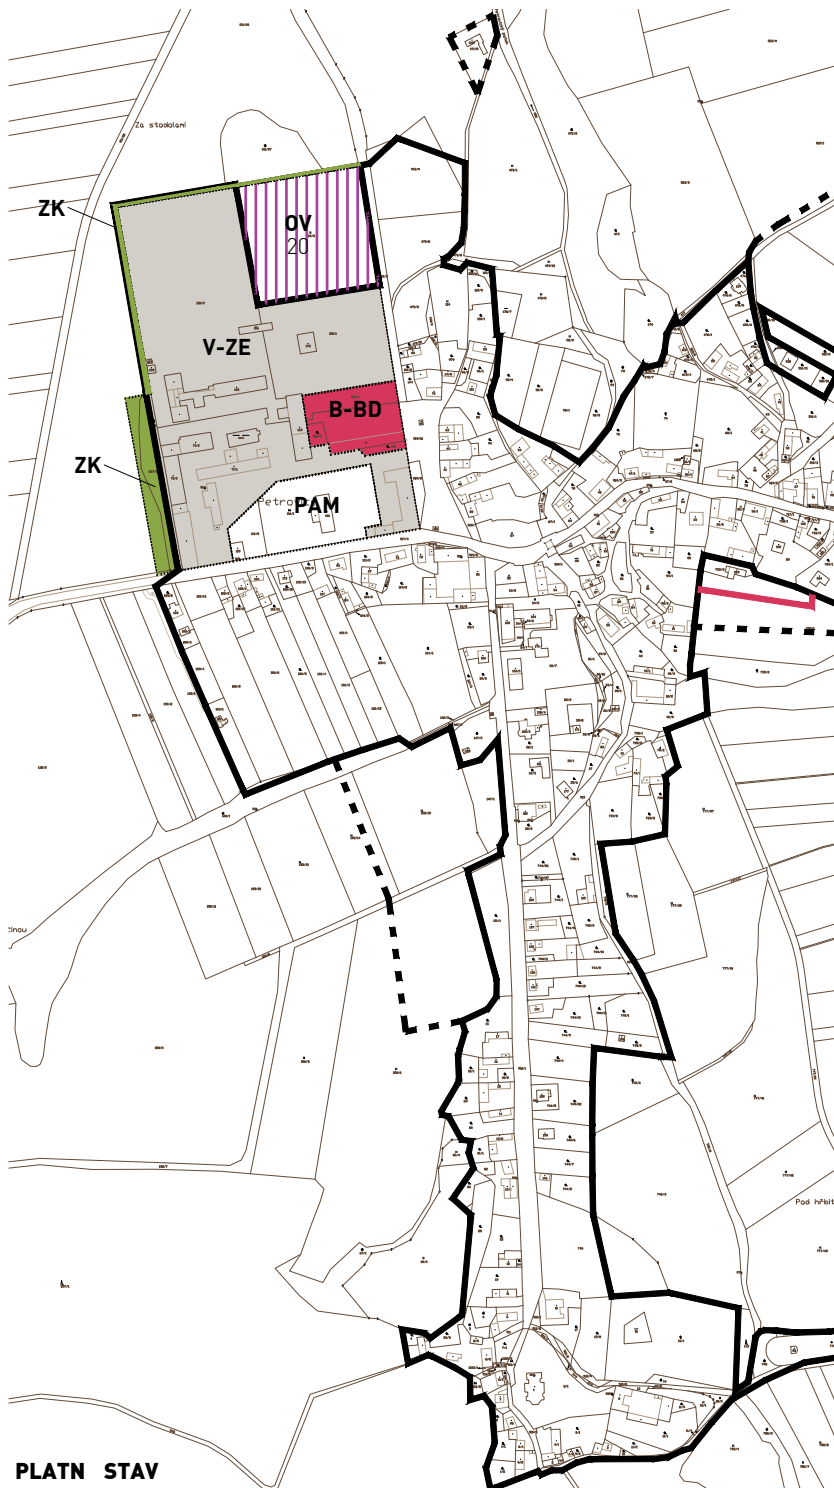

PLATNÝ STAV

ZMĚNA č.2 ÚZEMNÍHO PLÁNU OBCE PETROVICE



LEGENDA:

STAV	NÁVRH	VÝHLED	
			HRANICE SOUČ. ZASTAVĚNÉHO ÚZ. DLE PLATNÉHO ÚP VE ZNĚNÍ ZMĚNY Č.1
			HRANICE ZASTAVITELNÉHO ÚZEMÍ DLE PLATNÉHO ÚP VE ZNĚNÍ ZMĚNY Č.1
			AKTUALIZACE HRANIC ZAST. ÚZEMÍ DLE SKUTEČNÉHO STAVU K 01/2019
			ROZHRANÍ PLOCH FUNKČNÍHO VYUŽITÍ

NÁVRH ZMĚNY Č.2 ÚZEMNÍHO PLÁNU

		ÚZEMÍ BYDLENÍ RÓDINNÉ DŮMY
		PŘESTAVBOVÉ ÚZEMÍ - OBČANSKÁ VYBAVENOST
		PŘESTAVBOVÉ ÚZEMÍ - LEHKÁ VÝROBA

SÁVAJÍCÍ ÚZEMNÍ PLÁN

		KRAJINNÁ ZELEN - ALEJE
		ÚZEMÍ VÝROBNÍ ZEMĚDĚLSTVÍ
		ÚZEMÍ BYDLENÍ V BYTOVÝCH DOMECH
		OBČANSKÁ VYBAVENOST

OBJEDNATEL:
obec Petrovice
Petrovice 14, 270 35 Petrovice

POVĚŘENÝ ZASTUPITEL:
Radek Jelenek, starosta obce

POŘIZOVATEL:

Městsk. úřad Rakovník
Úřad pro investiční a rozvojovou činnost
Úřad pro investiční a rozvojovou činnost
Na Seky 166, 269 01 Rakovník

OPRAVNĚNÁ OSOBA:

Ing. Soňa Blovková


ODPOVĚDNÝ PROJEKTANT:

Ing. Jan Pustějovský, Ph.D.
autorizovaný architekt ČKA č. 04432
Lobe 60, 277 36 Lobe u Mšena
t: +420 775 137 881
e: pustejoyvsky@23studio.cz

AUTORSKÝ TÝM:

23STUDIO | platforma architektů
Lobe 60, 277 36 Lobe u Mšena

Ing. Jan Pustějovský, Ph.D.
Ing.arch., Ing. Tereza Lempertová

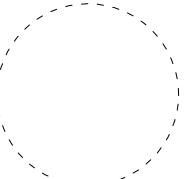

23 STUDIO
PLATFORMA ARCHITEKTŮ

T: +420 775 137 881
E: STUDIO@23STUDIO.CZ
W: WWW.23STUDIO.CZ
A: LOBEC 60 277 36 LOBEC U MŠENA

NÁZEV VÝKRESU:

**HLAVNÍ V KRES - POROVNÁNÍ
PLATNÝ STAVU A NÁVRHU ZMĚNY**

PARÉ Č.:

MĚŘÍTKO:
1:5000

DATUM:
01/2019

VÝKRES Č.:

STUPEŇ PD:
NÁVRH ZMĚNY ÚP

ČÁST PD:
VÝROK

03