



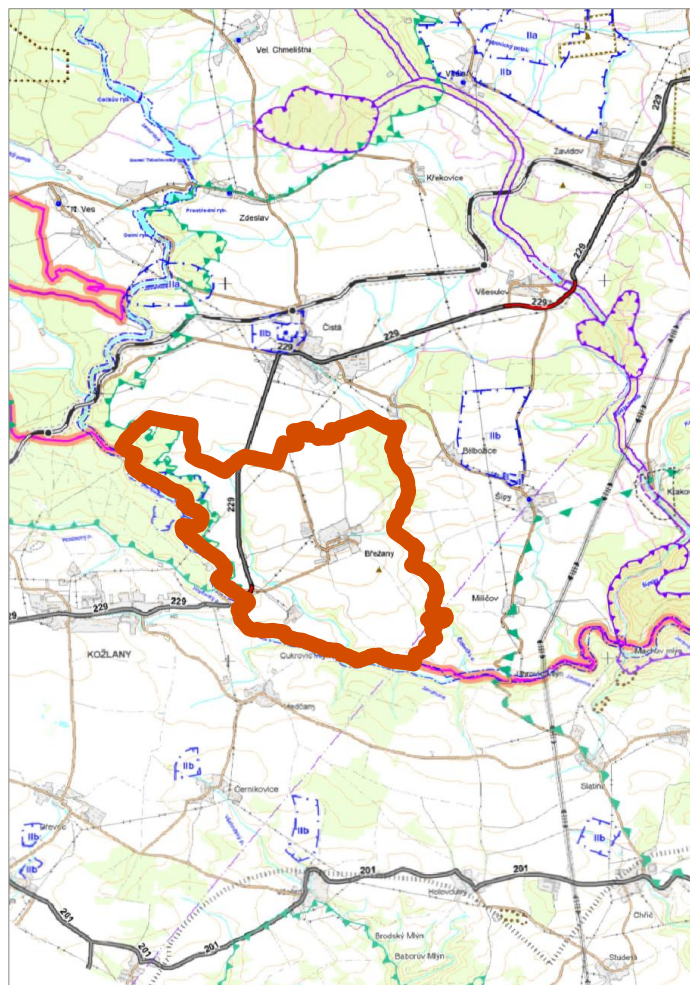


HLAVNÍ VÝKRES

ŠIRŠÍ VZTAHY

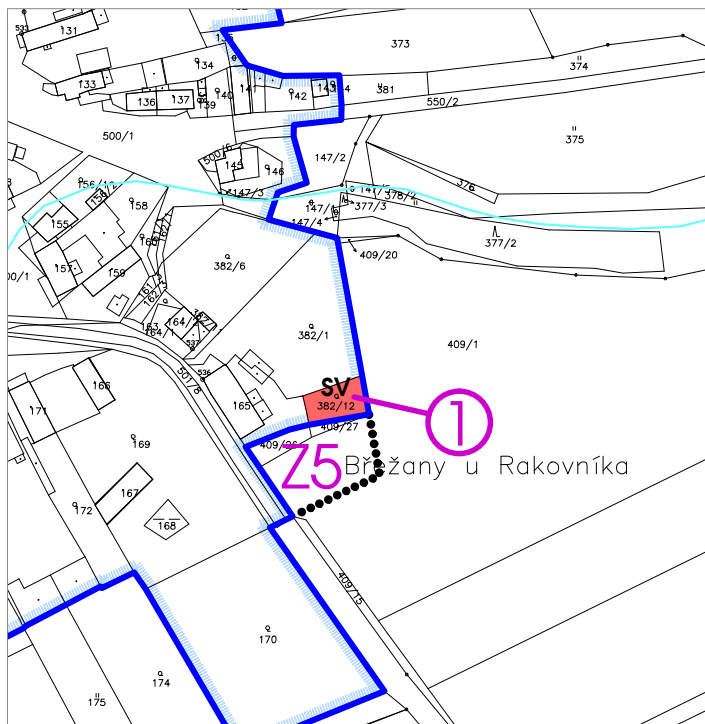

LEGENDA

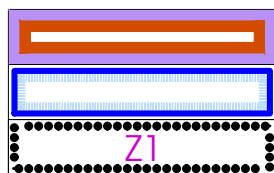

HRANICE ŘEŠENÉHO ÚZEMÍ
 HRANICE ZASTAVĚNÉHO ÚZEMÍ
 ZASTAVITELNÉ PLOCHY

PLOCHY S ROZDÍLNÝM ZPŮSOBEM VYUŽITÍ ÚZEMÍ
 ZASTAVĚNÉ A ZASTAVITELNÉ ÚZEMÍ:



PLOCHY SMÍŠENÉ OBYTNÉ





LOKALITA ZM1

SPRÁVNÍ ÚZEMÍ OBCE BŘEŽANY NA PODKLADĚ VÝŘEZU
 HLAVNÍHO VÝKRESU ÚP VÚC RAKOVNICKO



SPRÁVNÍ ÚZEMÍ OBCE BŘEŽANY

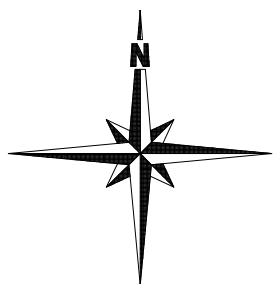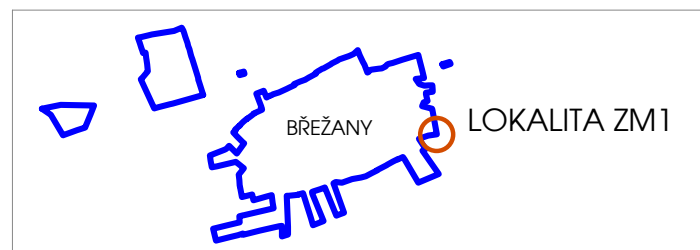

	vedoucí úkolu: Ing. arch. Ivana Tichá, Praha 7, Heřmanova 37	měřítko: 1:2880
	pořizovatel: OÚ Břežany	datum: 11/2013
	zpracovatel: Ing.arch. Jan Uchytíl, Sokolská 66, 273 64 Doksy	stupeň dok.: ÚP
ÚZEMNÍ PLÁN BŘEŽANY / ZM1		č.paré: č. výkresu:
		I.1
HLAVNÍ VÝKRES a ŠIRŠÍ VZTAHY		