



řez příčný

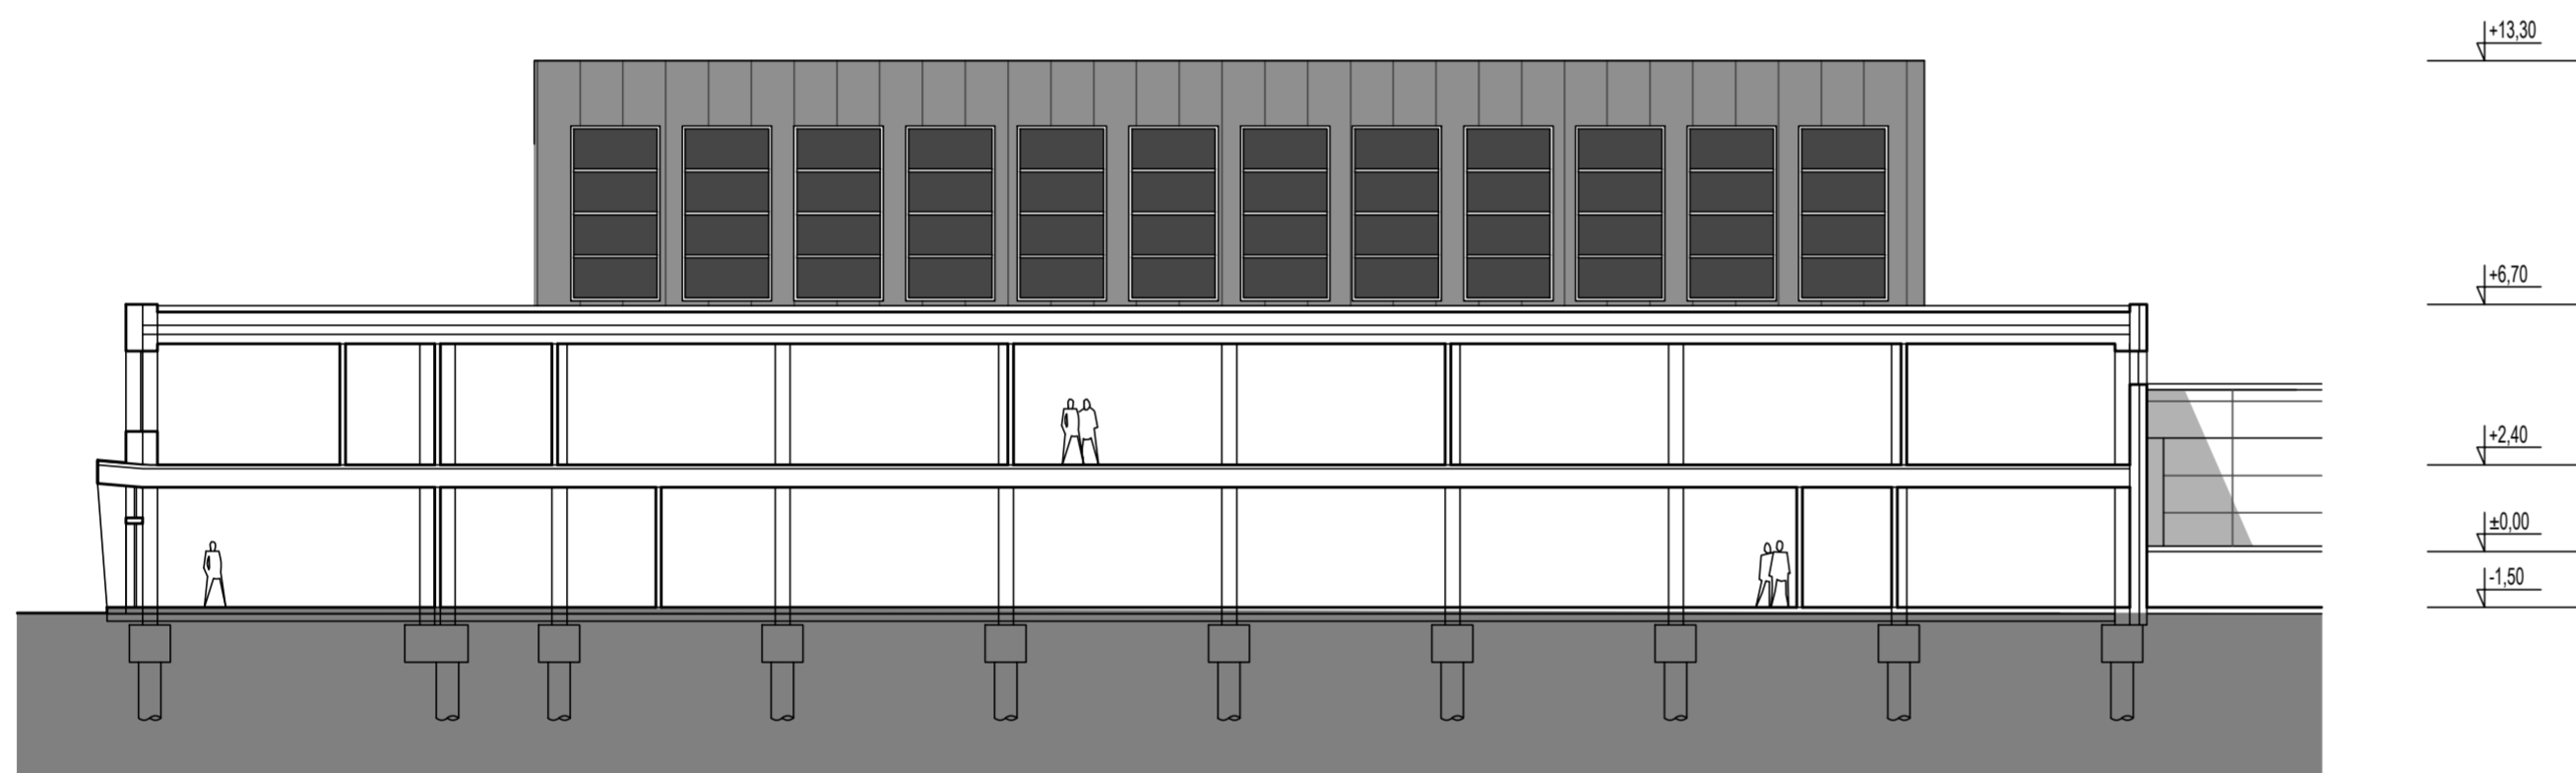

řez podélný - zázemí hal

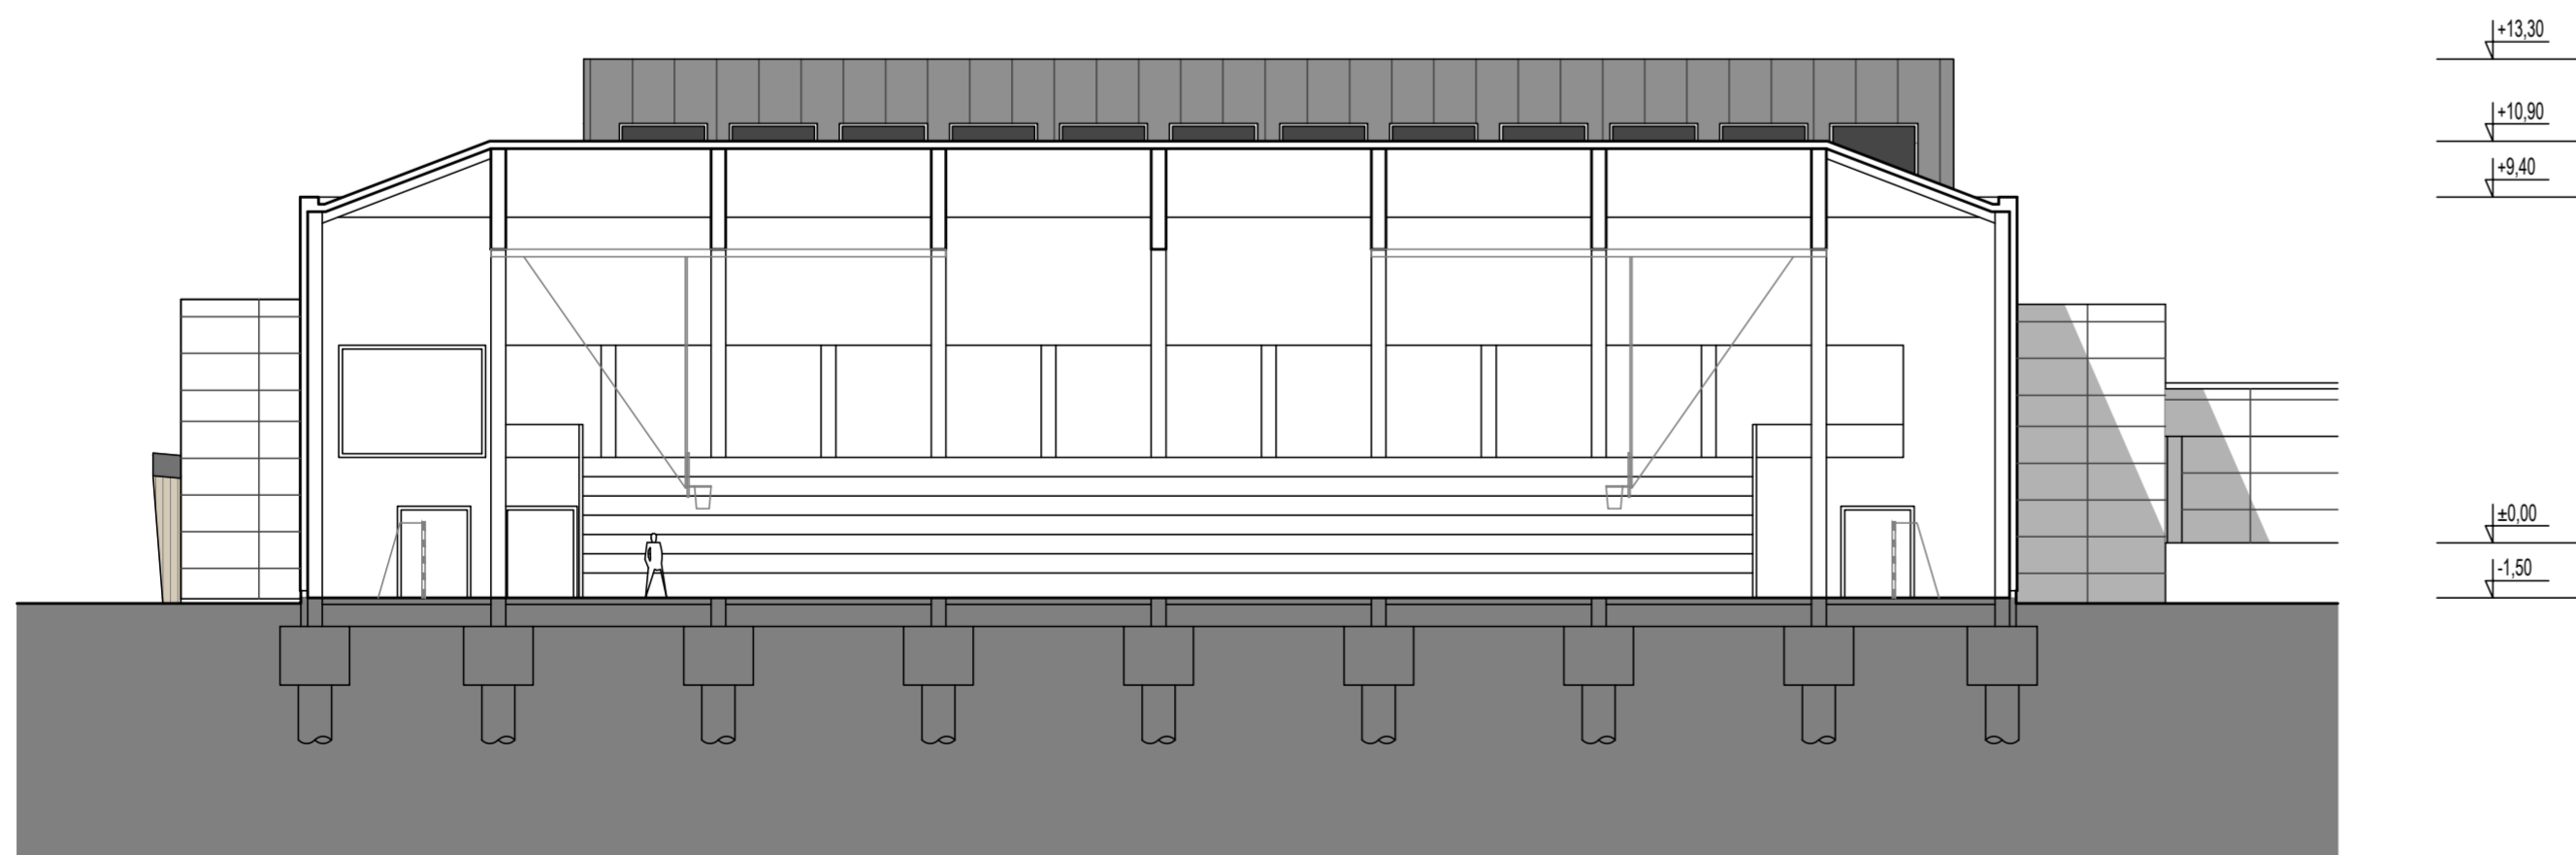

řez podélný - nová hala

