

CELKOVÁ SITUACE

1. etapa
24.3. - 11.7.2021



DETAIL 1.

● - Min. týden před uzavírkou budou umístěny DZ č. B 28 s termínem platnosti.
Umístěny budou po obou stranách komunikace v celé její délce.


ul. Rejčkova a ul. Rubínova - již povolené uzavírky

DETAIL 2.



DETAIL KŘIŽOVATEK S DZ

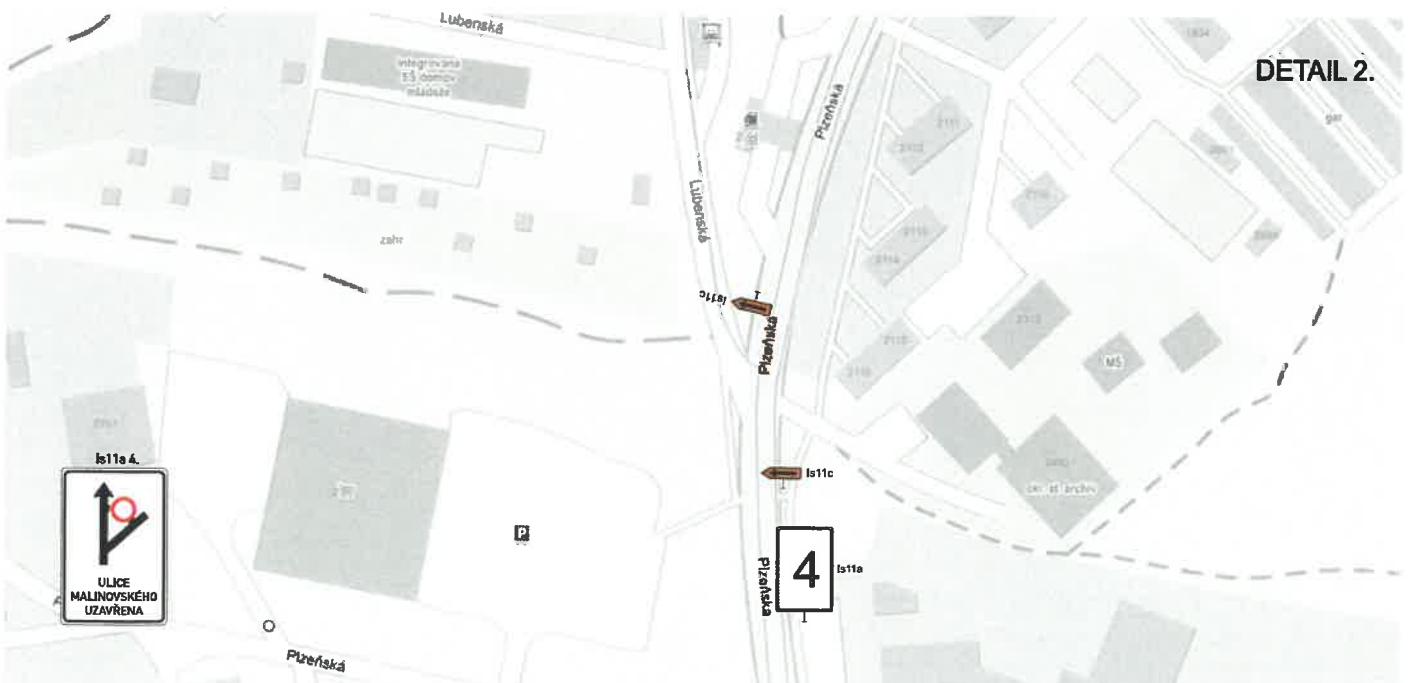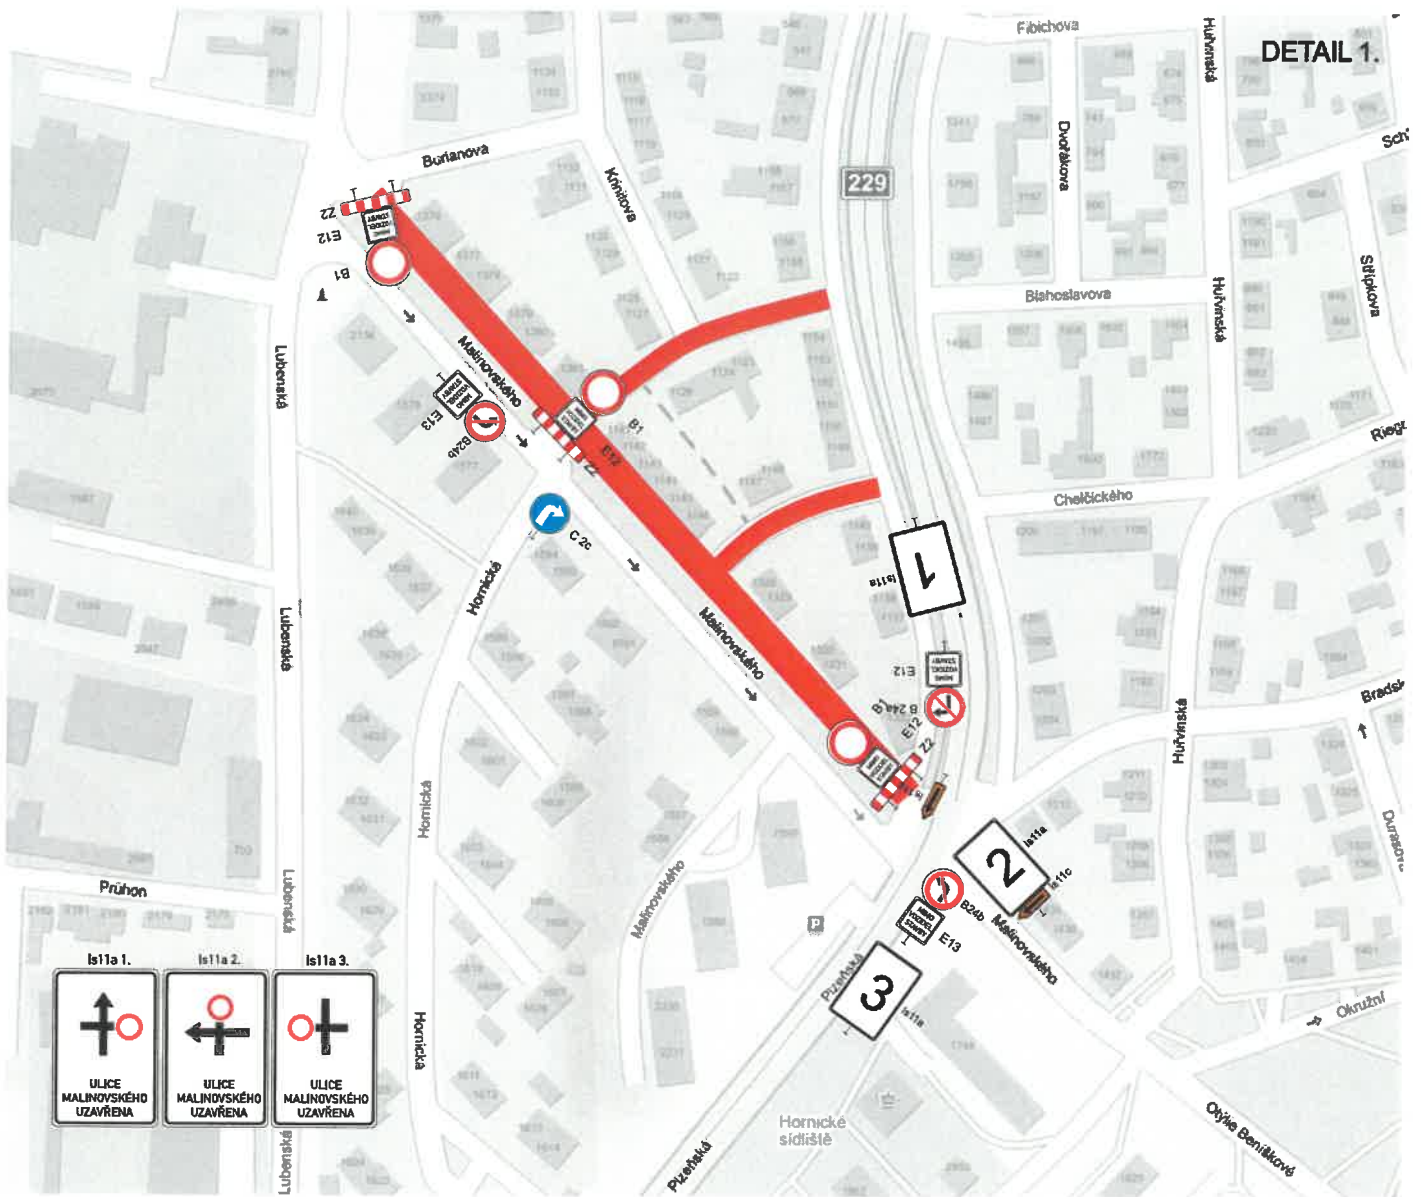

CELKOVÁ SITUACE

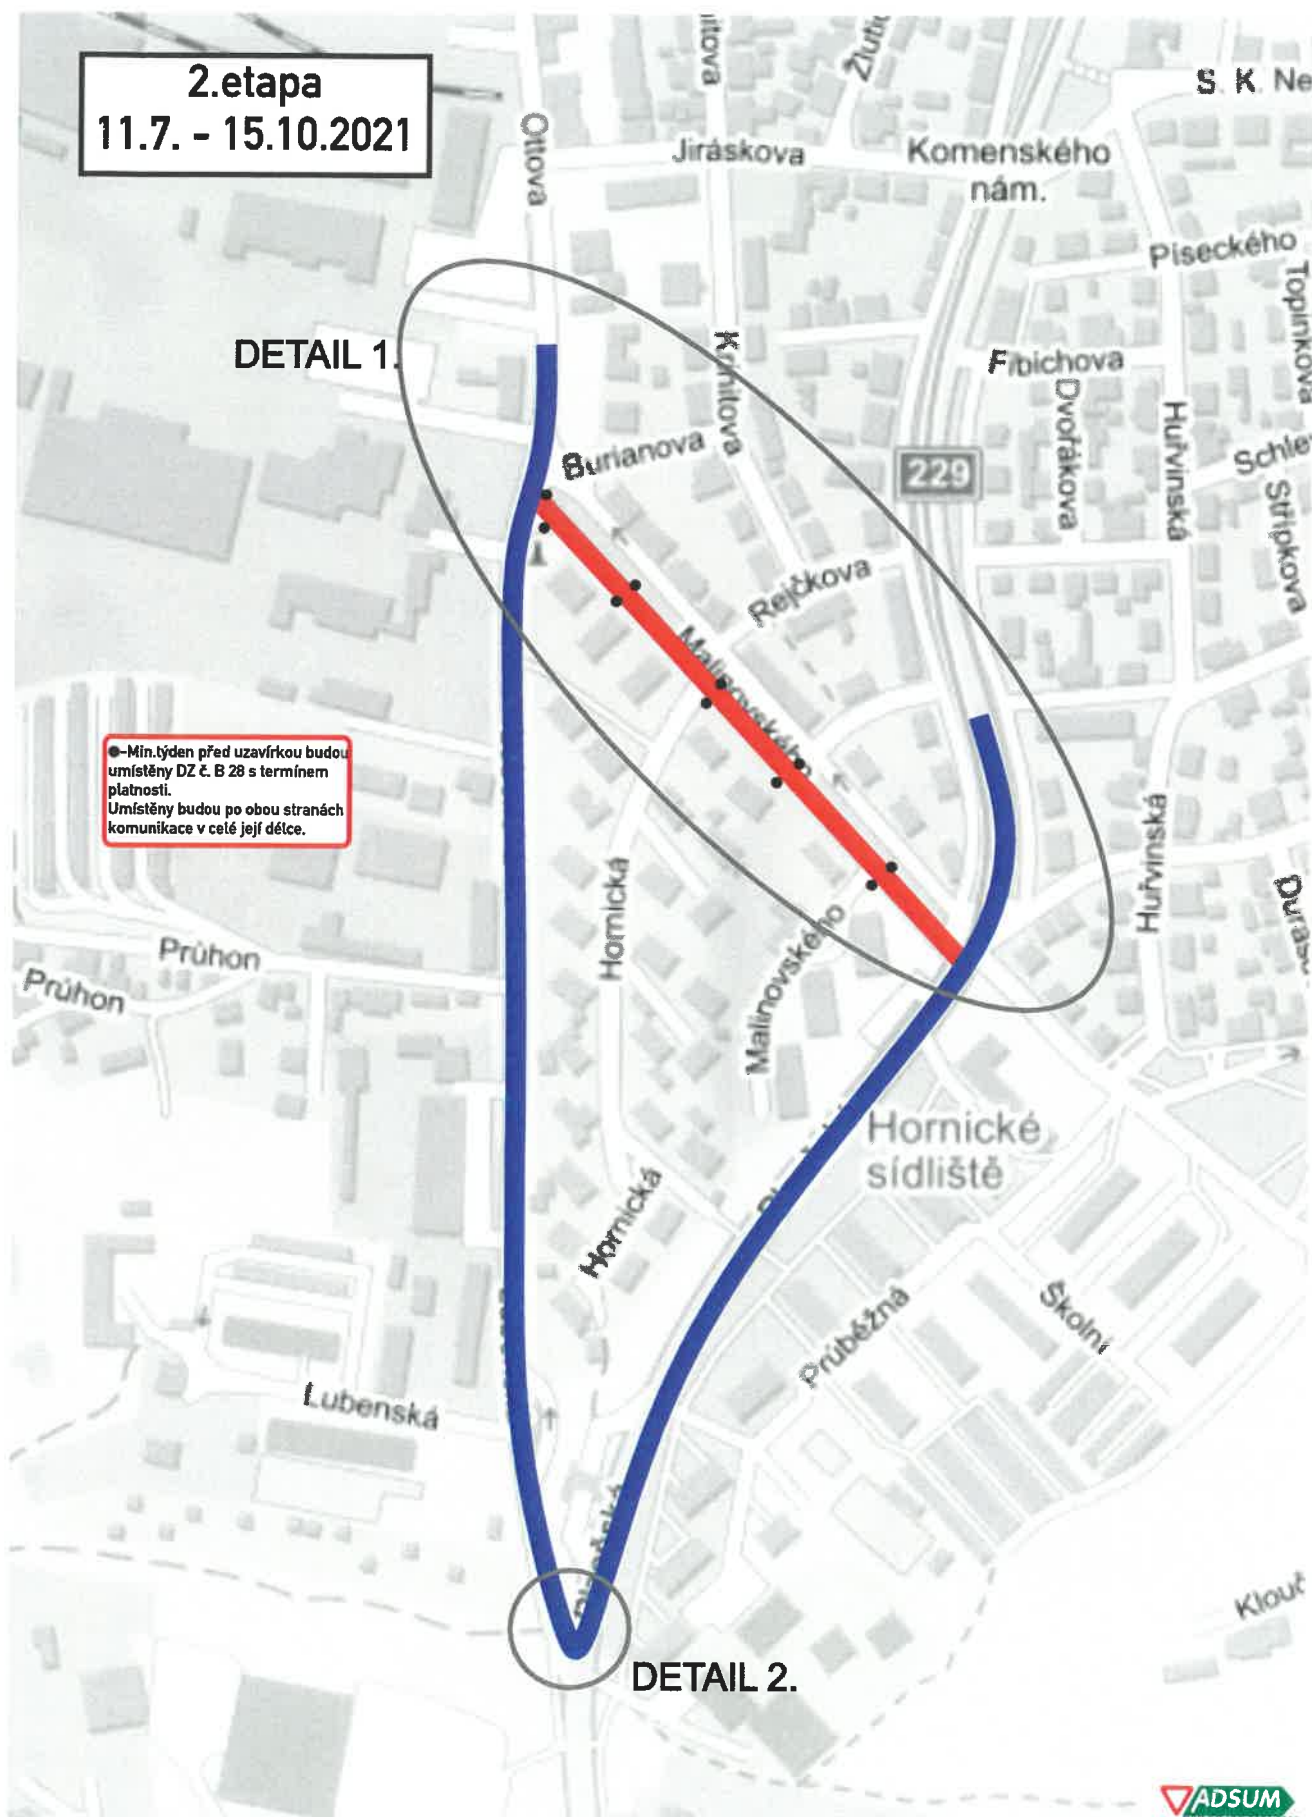

DETAIL KRÍŽOVATEK S DZ

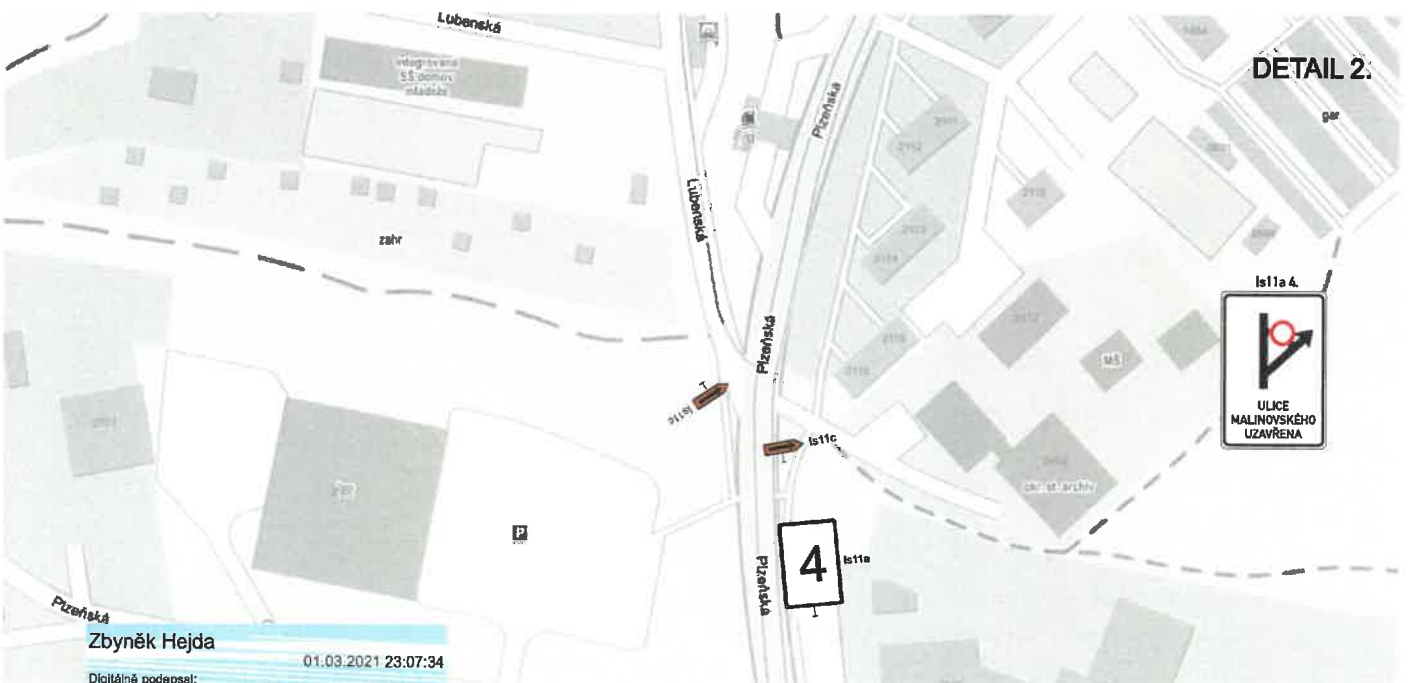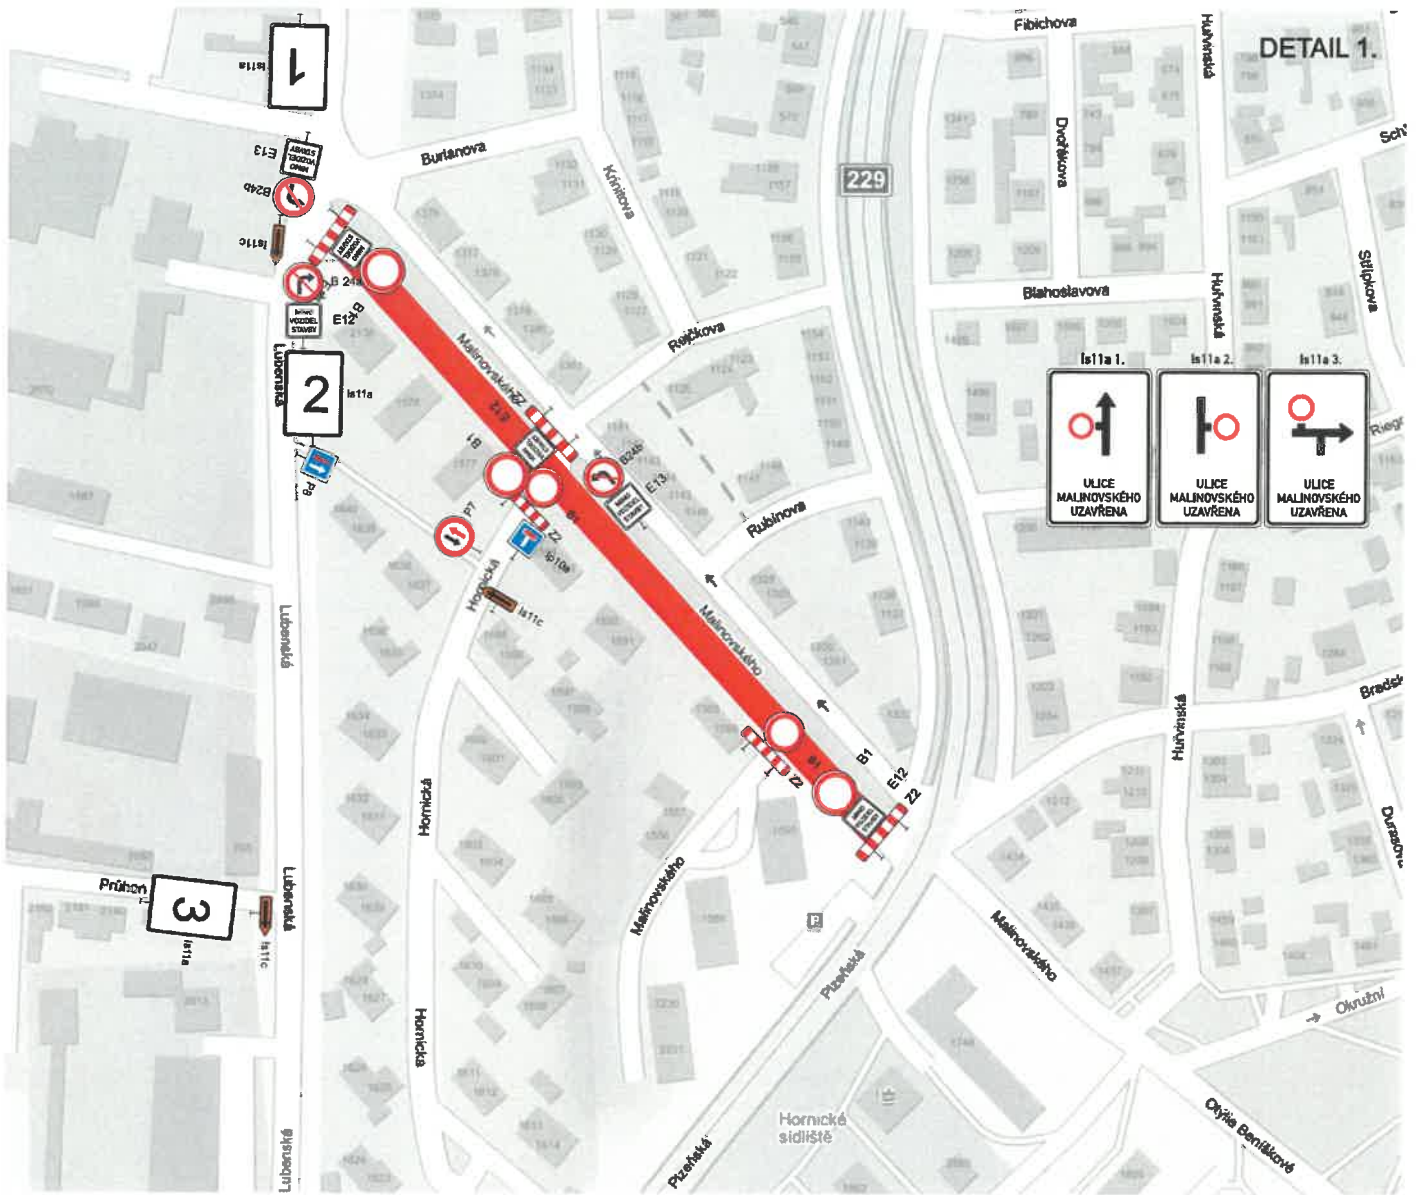

Zbyněk Hejda

01.03.2021 23:07:34

Digitálně podepsal:

Zbyněk Hejda
POLICIE ČESKÉ REPUBLIKY

Důvod: Z pověření