


SITUACE - VYPARKOVÁNÍ

DIO "Regenerace panelového sídliště Rakovník – Zátíší"

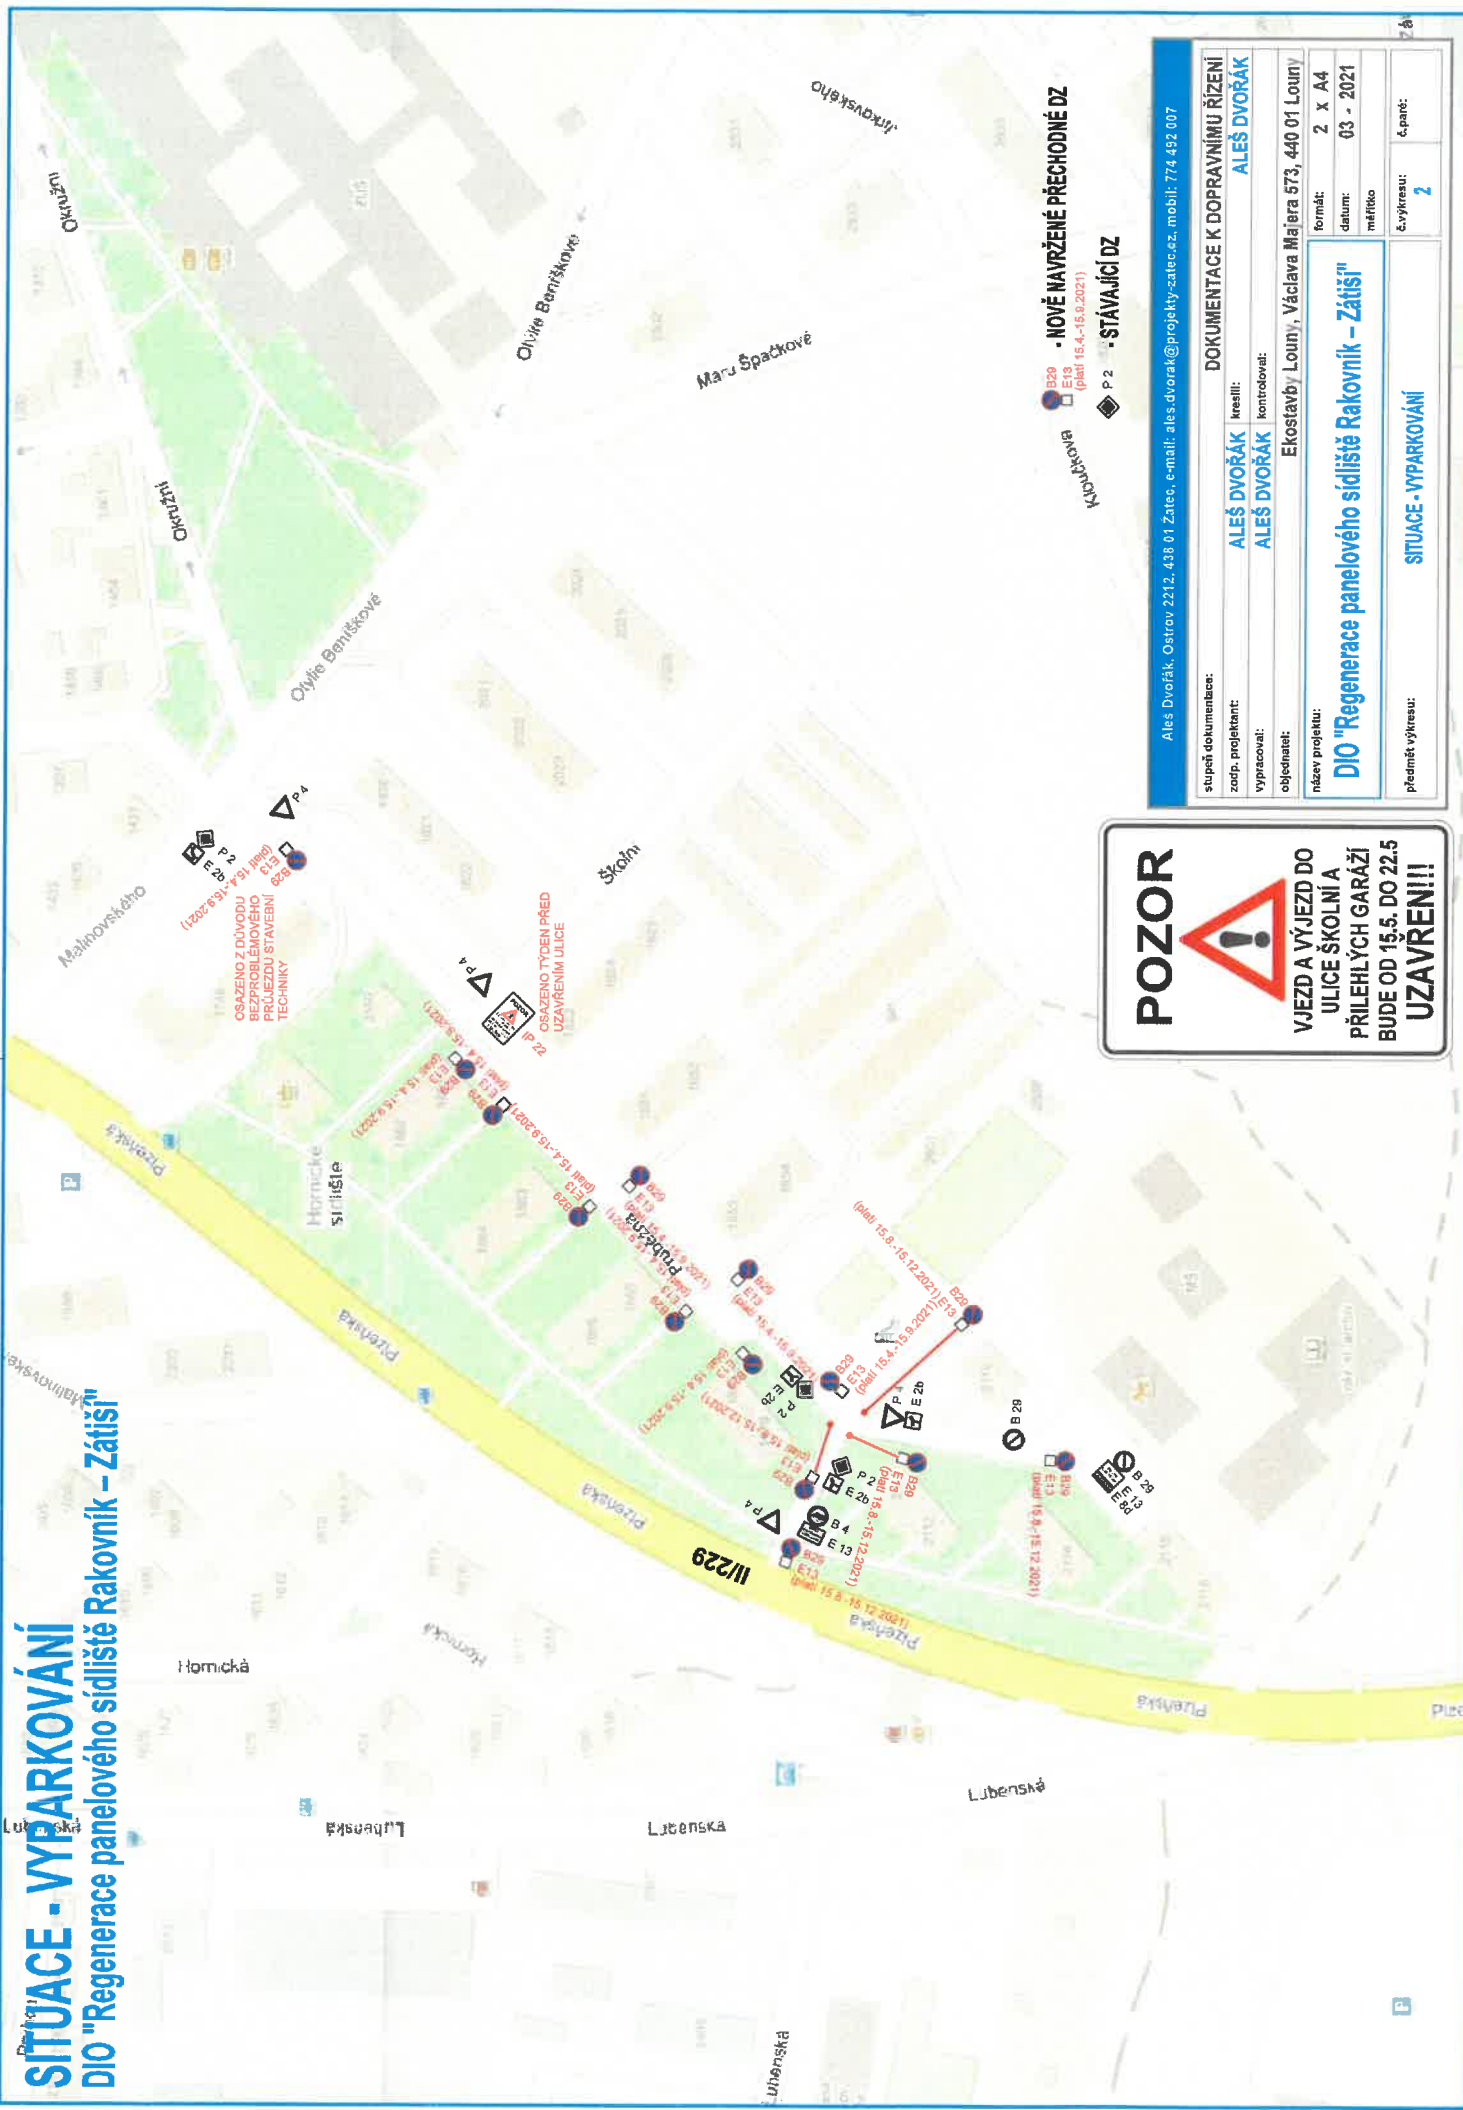

OSAZENO Z DŮVODU
BEZPŘÍBLŽNĚHO
PŘÚJEZDU STAVEBNÍ
TECHNIKY
(22079 9) - 4 - 93 (1989) 6123

OSAZENO TYDEN PŘED
UZAVŘENÍM ULICE
P 22

- NOVĚ NAVRŽENÉ PŘECHODNÉ DZ
- STÁVAJÍCÍ DZ

POZOR

VJEZD A VÝJEZD DO
ULICE ŠKOLNÍ A
PŘÍLEHLÝCH GARÁŽÍ
BUDE OD 15.5. DO 22.5
UZAVŘENÍ!!


Ales Dvořák, Ostrov 2212, 438 01 Zatec, e-mail: ales.dvorak@projekty-zatec.cz, mobil: 774 492 007			
stupeň dokumentace:	DOKUMENTACE K DOPRAVNÍMU ŘÍZENÍ		
zodp. projektant:	ALES DVOŘÁK	krejčil:	ALES DVOŘÁK
vypracoval:	Ekostavby Louny, Václava Majera 573, 440 01 Louny		
objednatel:	Ekostavby Louny, Václava Majera 573, 440 01 Louny		
název projektu:	DIO "Regenerace panelového sídliště Rakovník – Zátíší"		
předmět výkresu:	SITUACE - VYPARKOVÁNÍ		
formát:	2 x A4		č.parc:
datum:	03 - 2021		č.výkresu:
mřížko:			2

SITUACE - PŘECHODNÉ DOPRAVNÍ ZNAČENÍ 1. ETAPA

DIO "Regenerace panelového sídliště Rakovník – Zátíší"

POZNÁMKA:

DOPRAVNĚ INŽENÝRSKÁ ŘEŠENÍ BYLÁ ZPRACOVÁNA NA ZÁKLADĚ TP 66 A ZMĚNY TP 66, AKTUALIZACE 2012.

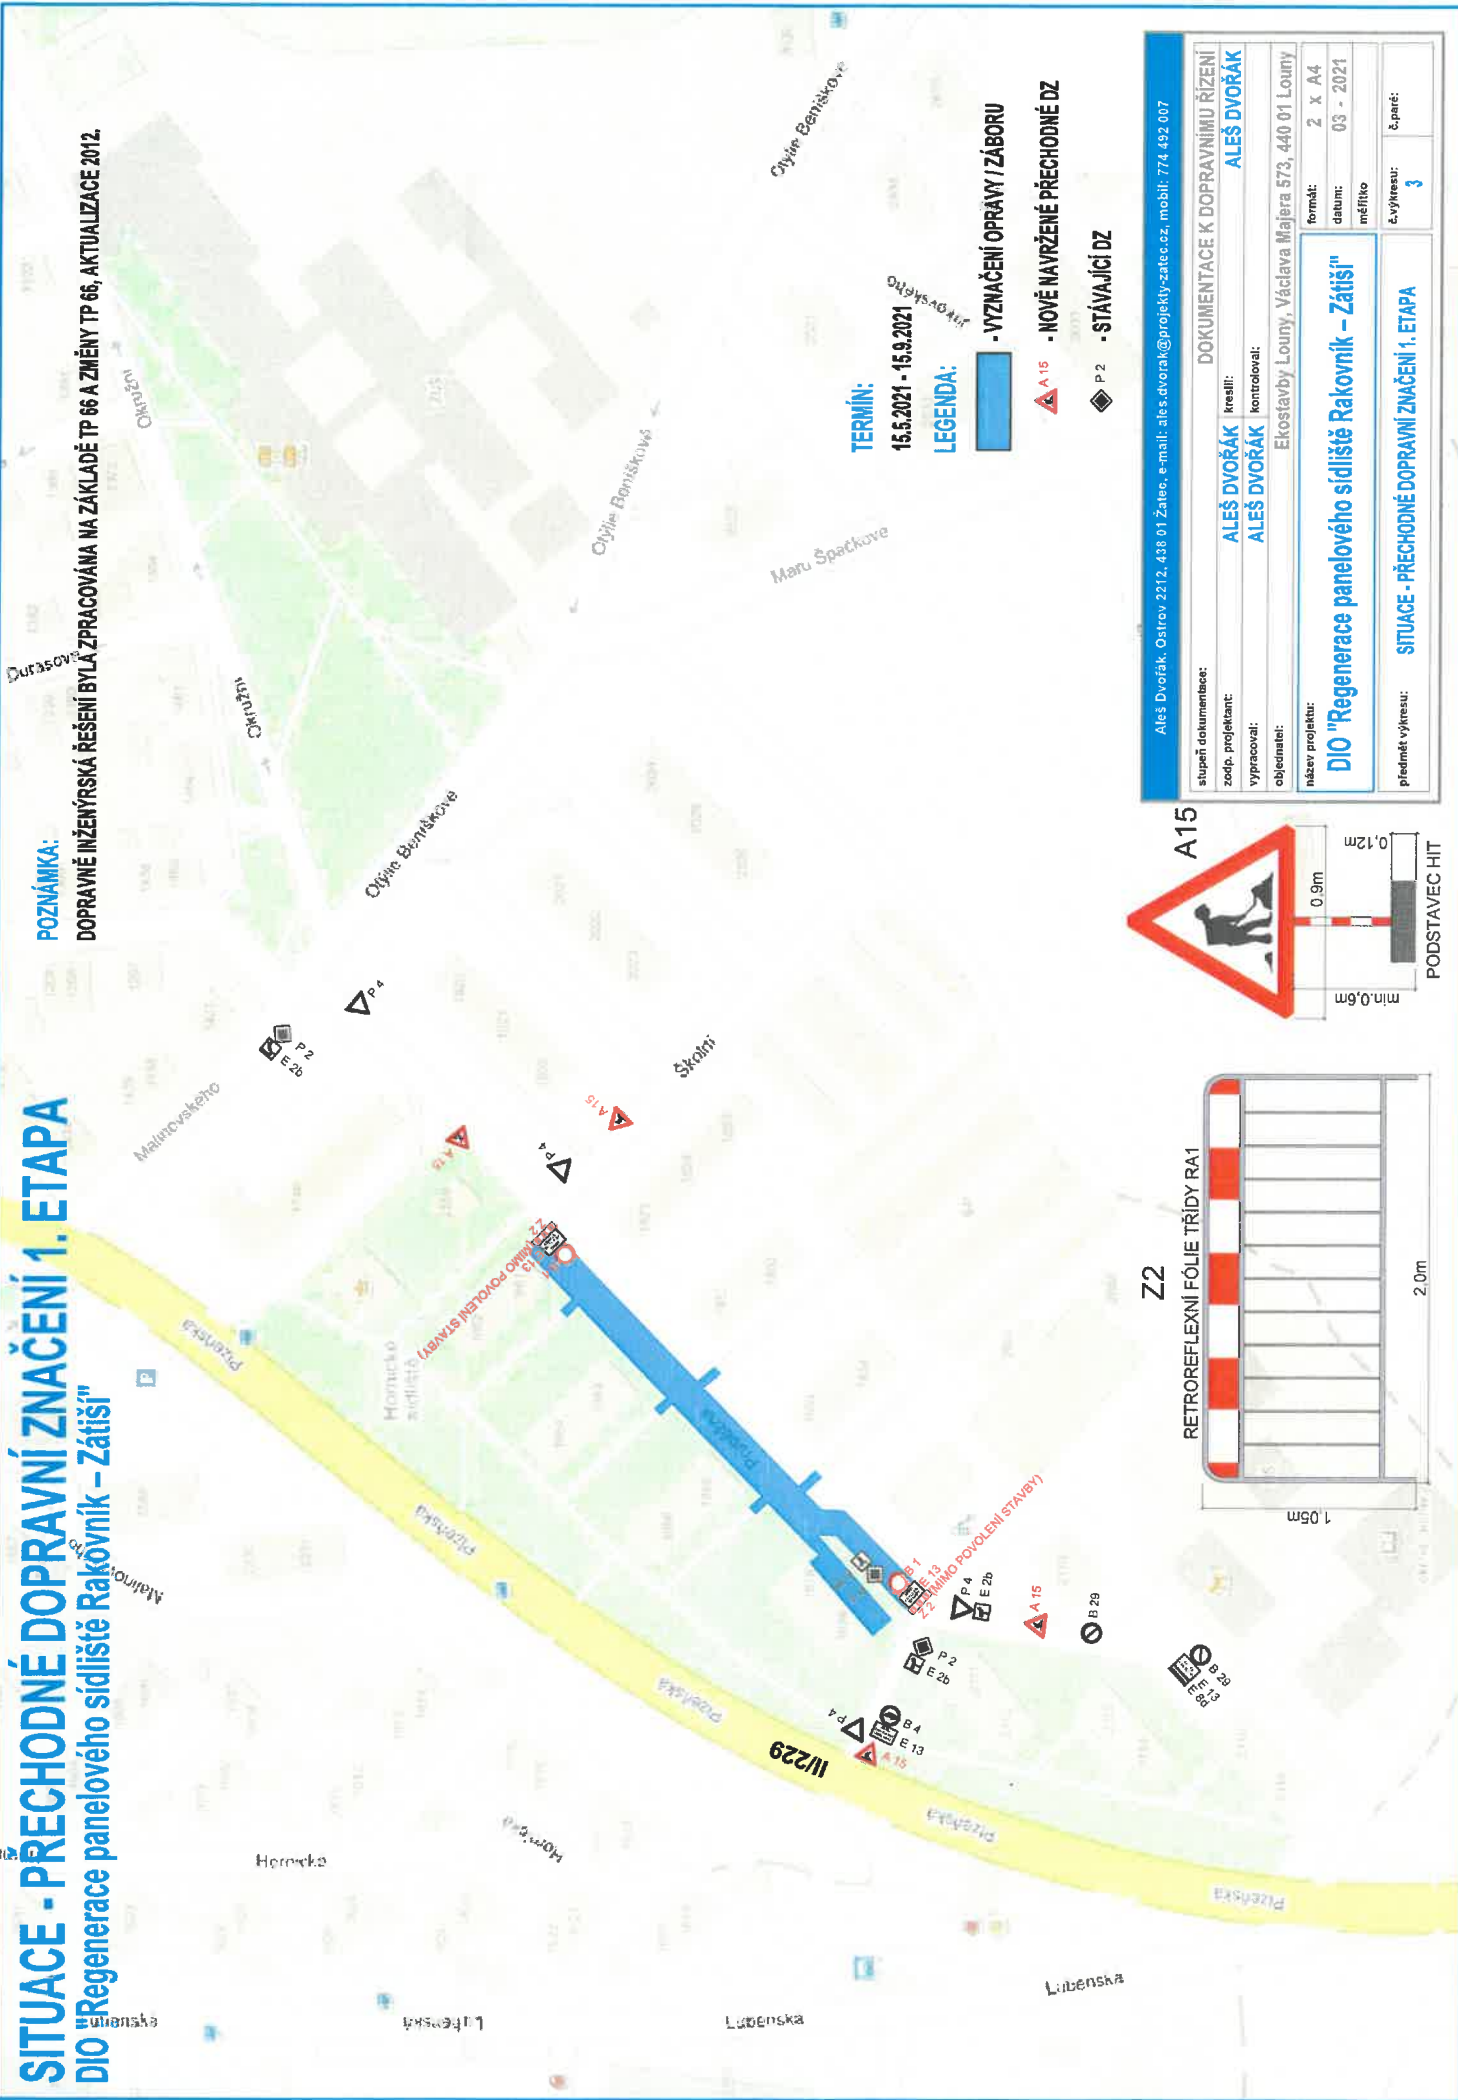

TERMÍN:


15.5.2021 - 15.9.2021

LEGENDA:

- VYZNAČENÍ OPRAVY / ZÁBORU

- NOVĚ NAVRŽENÉ PŘECHODNÉ DZ

- STÁVAJÍCÍ DZ

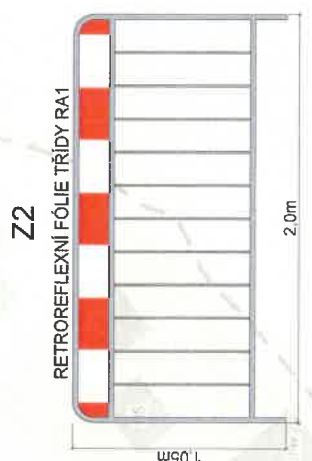


Aleš Dvořák, Ostrav 2212, 438 01 Zatec, e-mail: ales.dvorak@projekty-zatec.cz, mobil: 774 492 007	
stupeň dokumentace:	DOKUMENTACE K DOPRAVNÍMU ŘÍZENÍ
zodp. projektant:	ALEŠ DVOŘÁK kreslí: ALEŠ DVOŘÁK
vyraboval:	kontroloval: Ekostavby Louny, Václava Majera 573, 440 01 Louny
objednatel:	Ekostavby Louny, Václava Majera 573, 440 01 Louny
název projektu:	DIO "Regenerace panelového sídliště Rakovník – Zátíší"
formát:	2 x A4
datum:	03 - 2021
instituce:	
č. výkresu:	3
č. parc.:	
predmět výkresu:	SITUACE - PŘECHODNÉ DOPRAVNÍ ZNAČENÍ 1. ETAPA

SITUACE - PŘECHODNÉ DOPRAVNÍ ZNAČENÍ 2. ETAPA

DIO "Regenerace panelového sídliště Rakovník – Zátíší"

POZNÁMKA:

DOPRAVNĚ INŽENÝRSKÁ ŘEŠENÍ BYLA ZPRACOVÁNA NA ZÁKLADĚ TP 66 A ZMĚNY TP 66, AKTUALIZACE 2012.

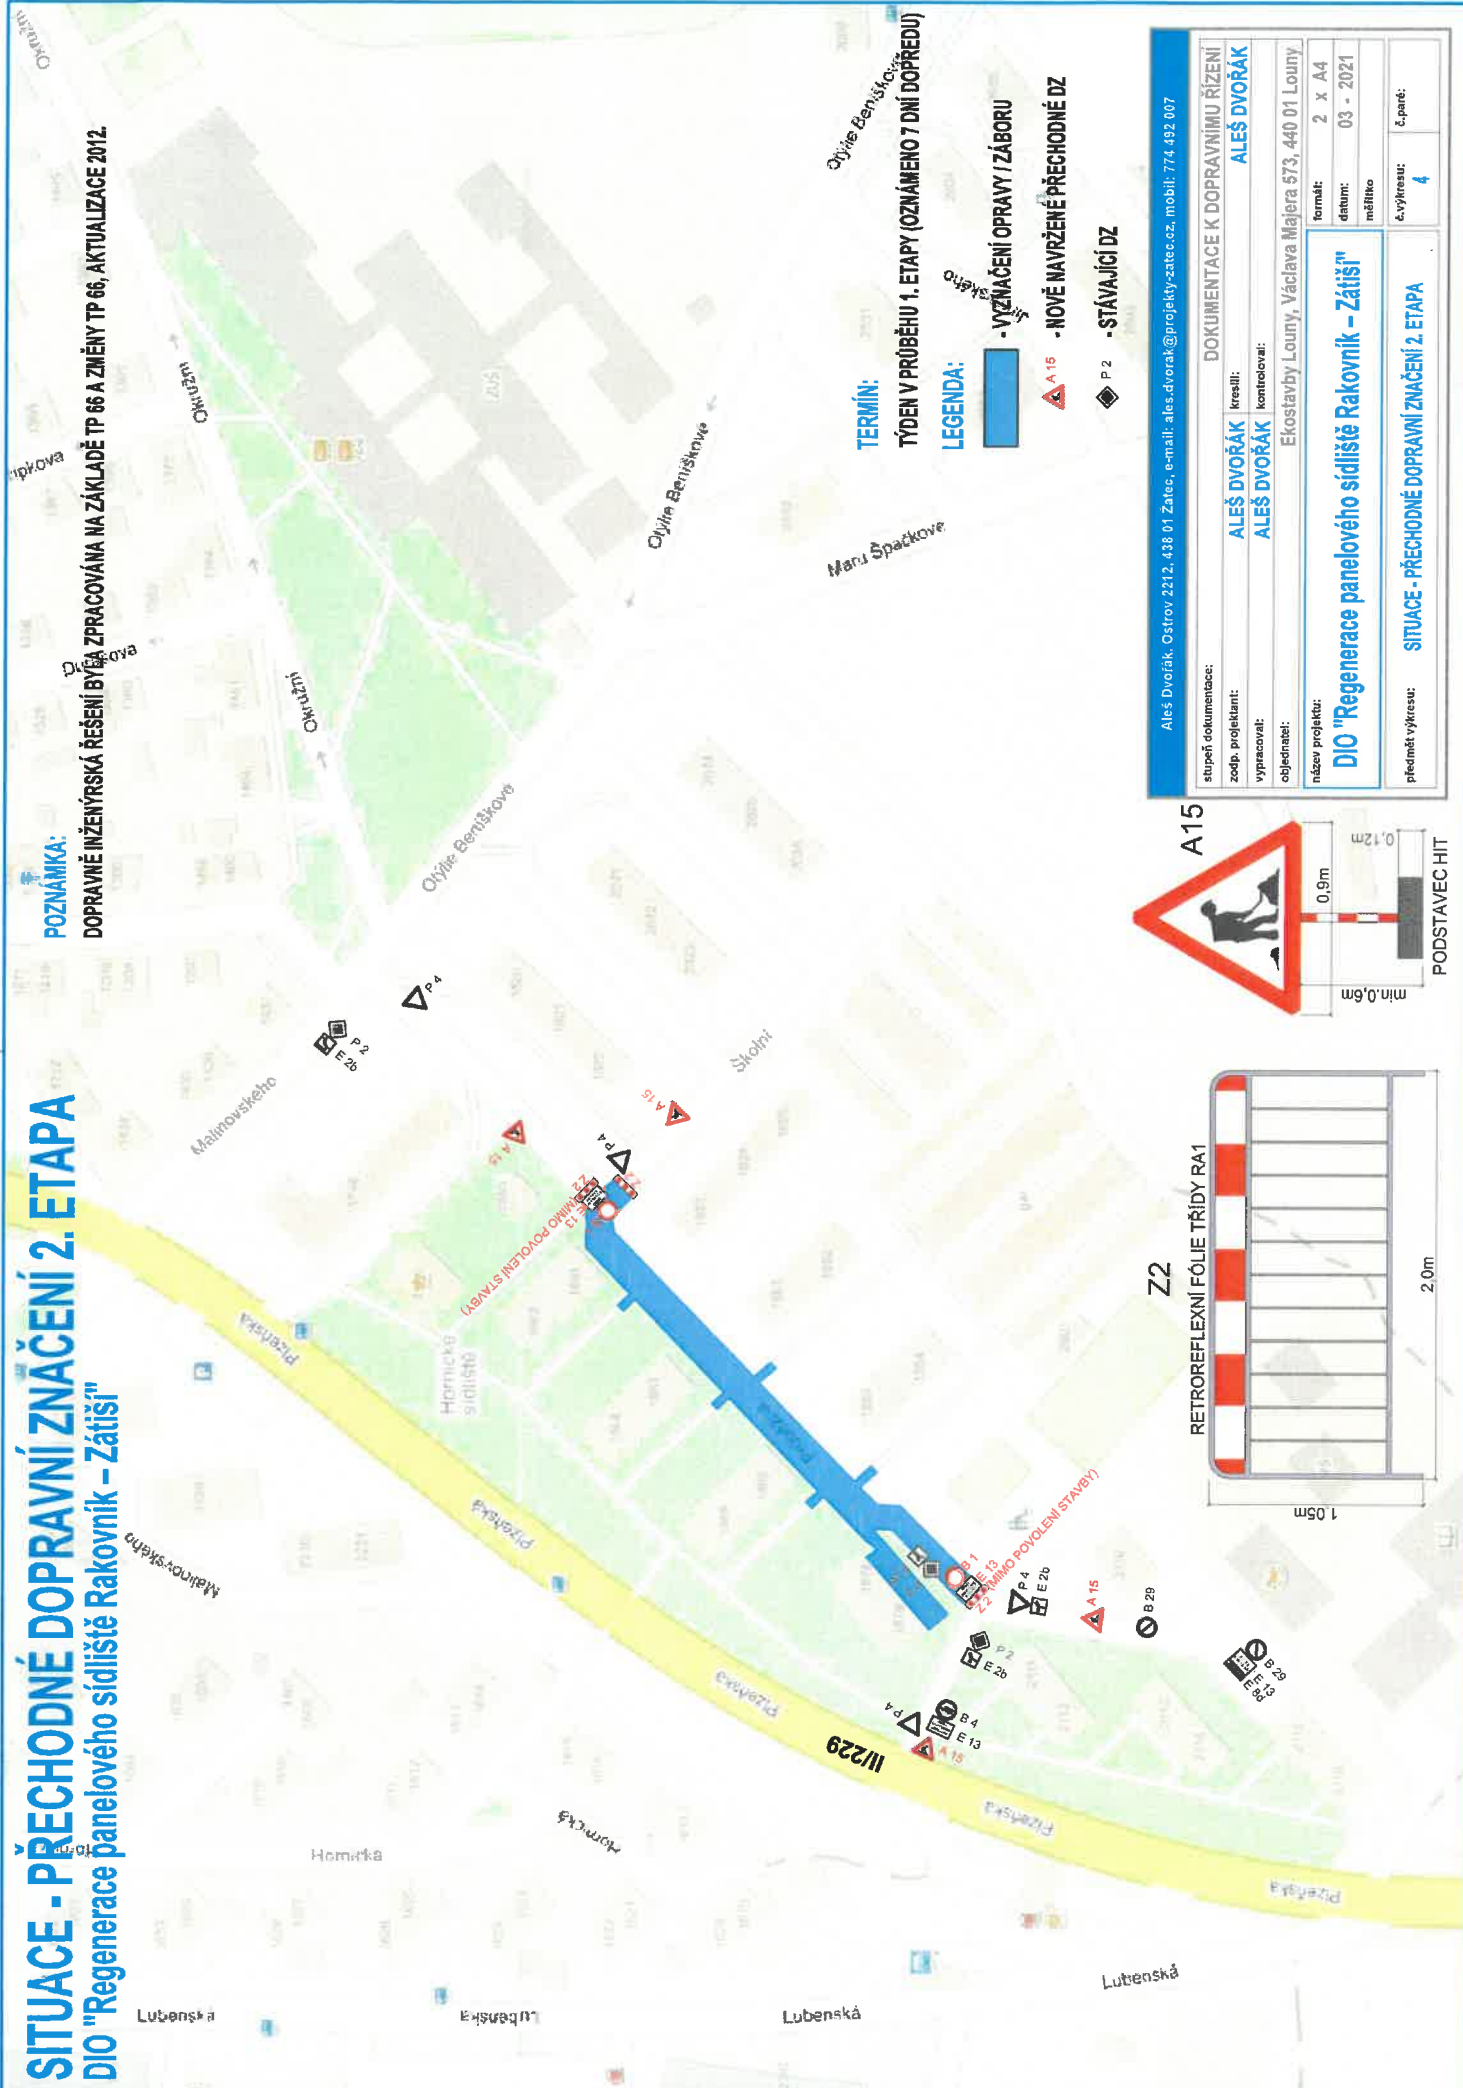


TERMÍN:


TÝDEN V PRŮBĚHU 1. ETAPY (OZNÁMENO 7 DNÍ DOPŘEDU)

LEGENDA:

 - VYZNAČENÍ OPRAVY / ZÁBORU

 - NOVĚ NAVRŽENÉ PŘECHODNÉ DZ

 - STÁVAJÍCÍ DZ

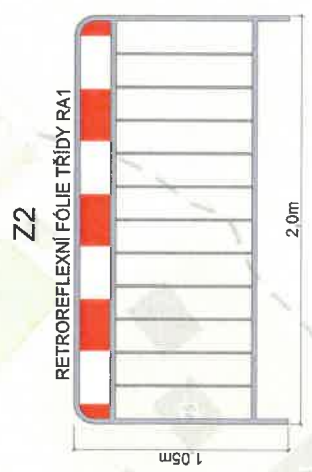

A15

Z2

RETROREFLEXNÍ FÓLIE TRÍDY RA1

DOKUMENTACE K DOPRAVNÍMU ŘÍZENÍ	
stupeň dokumentace:	ALÉŠ DVOŘÁK
zodp. projektant:	ALÉŠ DVOŘÁK
vpracoval:	Ekostavby Louny, Václava Majera 673, 440 01 Louny
objednatel:	
název projektu:	DIO "Regenerace panelového sídliště Rakovník – Zátíší"
formát:	2 x A4
datum:	03 - 2021
měřítko:	
č. výkresu:	4
č. parc.:	
předmět výkresu:	SITUACE - PŘECHODNÉ DOPRAVNÍ ZNAČENÍ 2. ETAPA


Aléš Dvořák, Oástrv 2212, 438 01 Zatec, e-mail: ales.dvorak@projekt-yzatec.cz, mobil: 774 492 007

SITUACE - PŘECHODNÉ DOPRAVNÍ ZNAČENÍ 3. ETAPA

DIO "Regenerace panelového sídliště Rakovník – Zátíší"

POZNÁMKA:

DOPRAVNĚ INŽENÝRSKÁ ŘEŠENÍ BYLA ZPRACOVÁNA NA ZÁKLADĚ TP 66, ZMĚNĚNY TP 66, AKTUALIZACE 2012

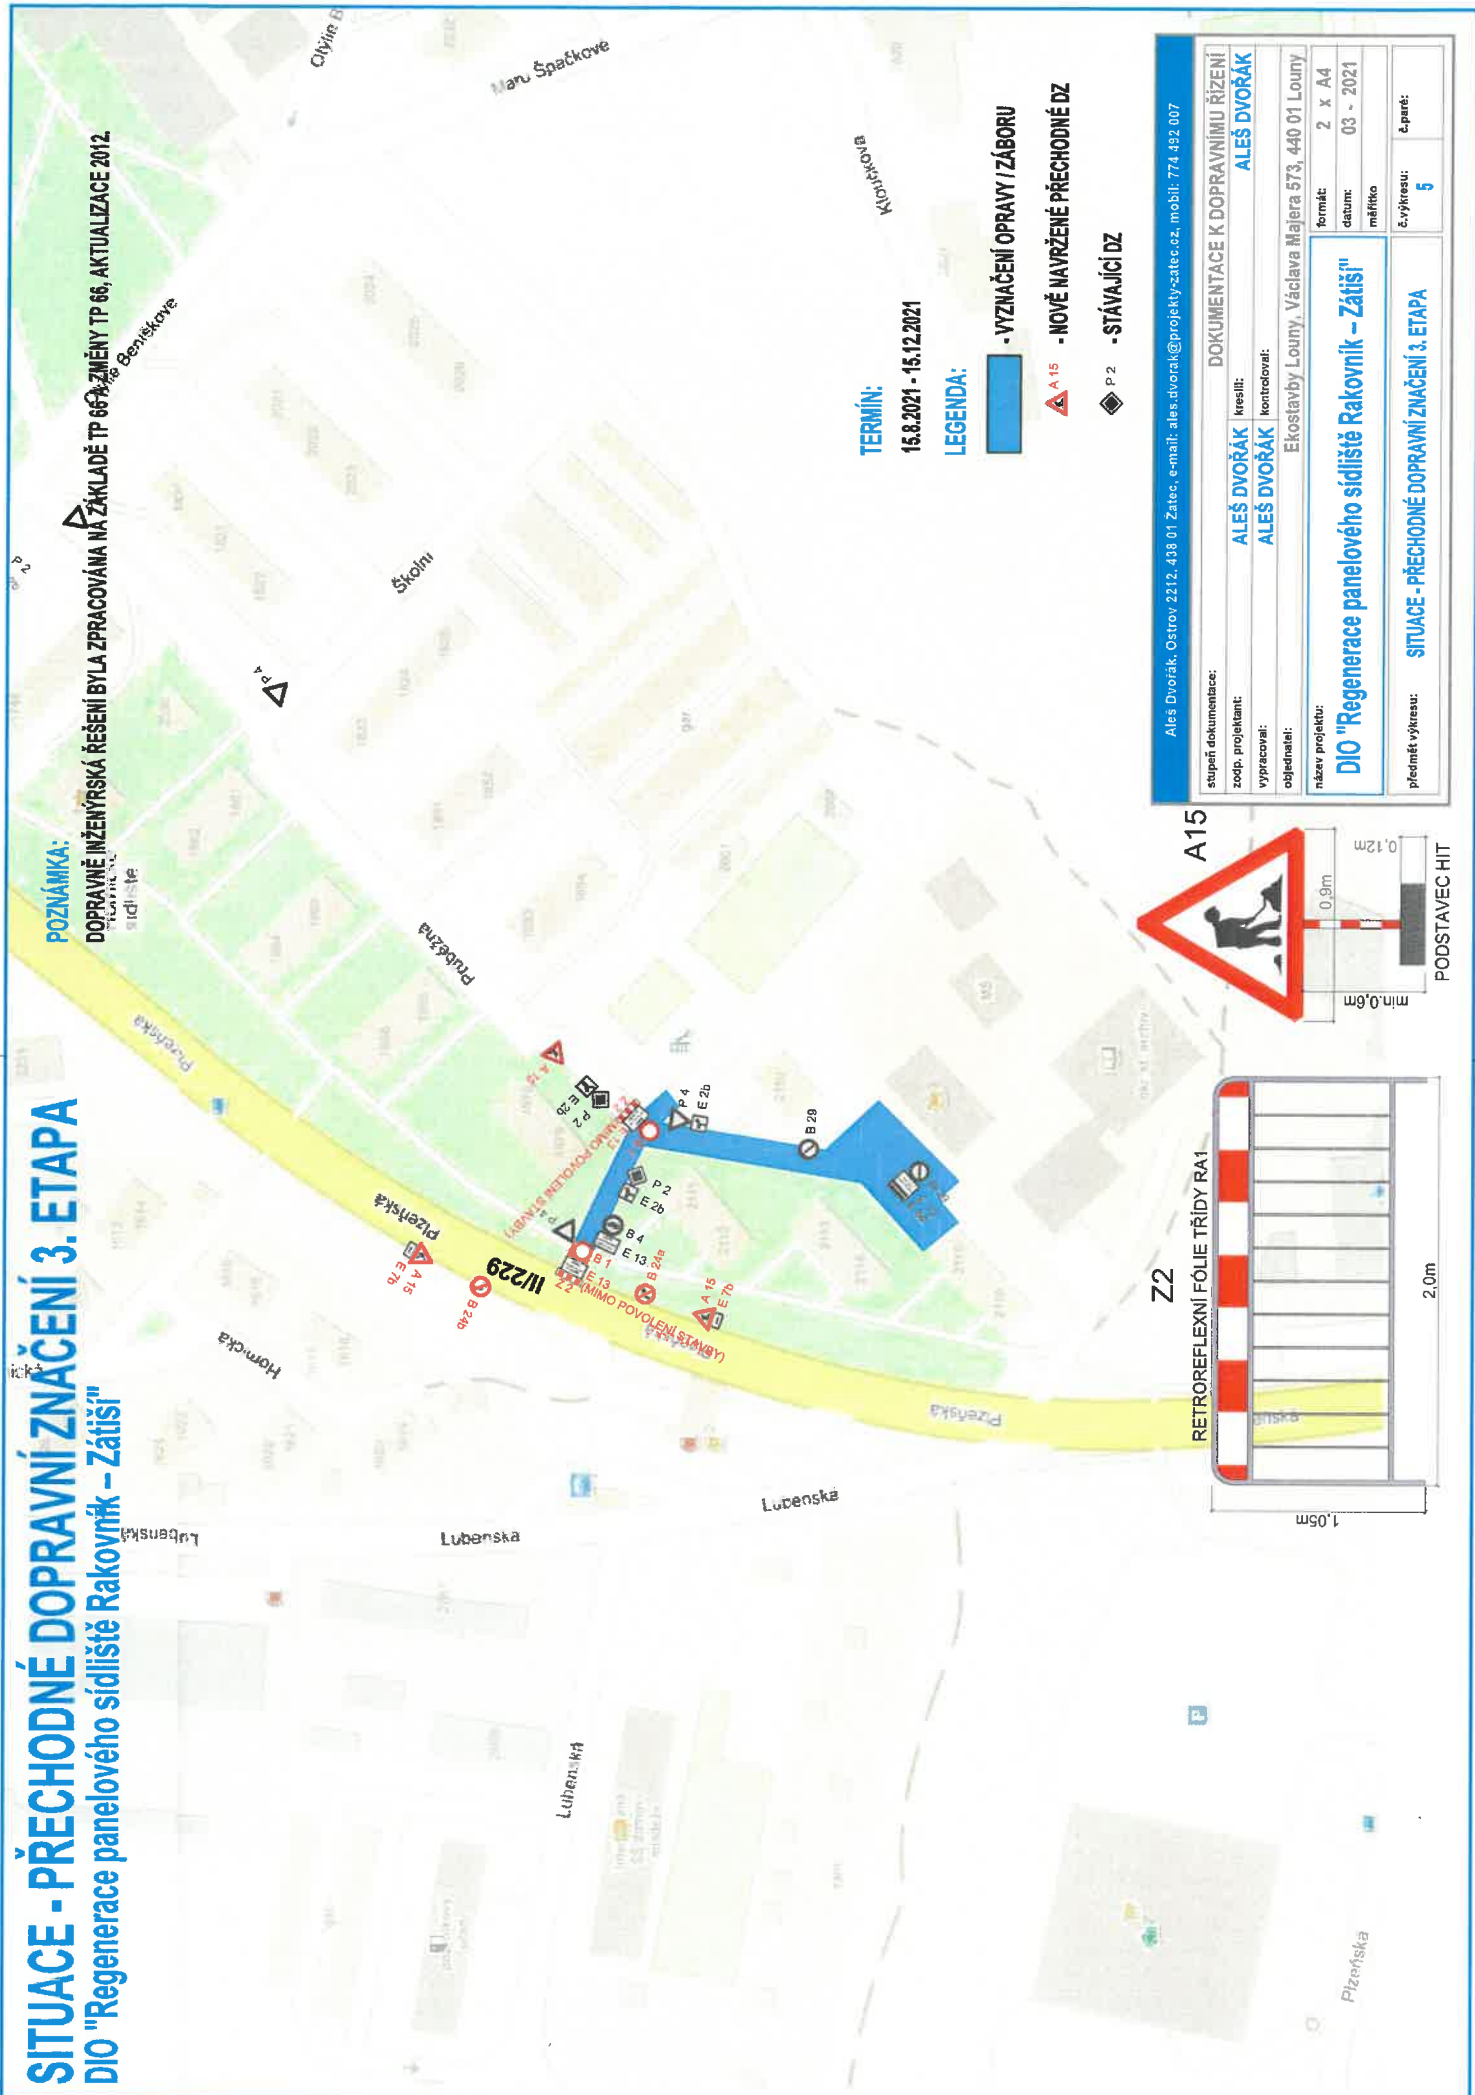


TERMIN:


15.8.2021 - 15.12.2021

LEGENDA:

 - VYZNAČENÍ OPRAVY / ZÁBORU

 - NOVĚ NAVRŽENÉ PŘECHODNÉ DZ

 - STÁVAJÍCÍ DZ

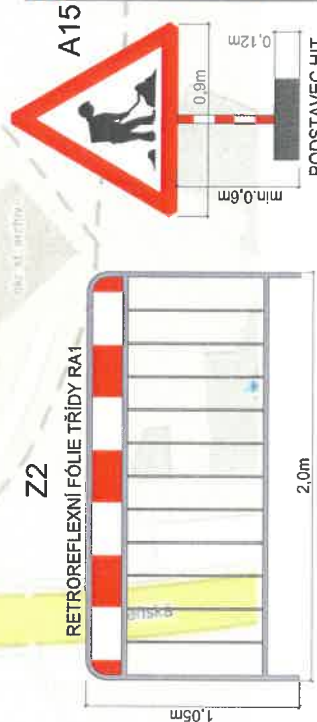

A15

22

RETROREFLEXNÍ FÓLIE TŘÍDY RA1



Ales Dvorak, Ostrov 2212, 438 01 Zatec, e-mail: ales.dvorak@projektysatec.cz, mobil: 774 492 007			
stupeň dokumentace:	DOKUMENTACE K DOPRAVNÍMU ŘÍZENÍ	kreslil:	ALEŠ DVORÁK
zodp. projektant:	ALEŠ DVORÁK	kontroloval:	ALEŠ DVORÁK
vypracoval:	Ekostavby Louny, Václava Majera 573, 440 01 Louny	formát:	2 x A4
objednatel:		datum:	03. 2021
název projektu:	DIO "Regenerace panelového sídliště Rakovník – Zátíší"	měřítko:	
č. výkresu:	5	č. parce:	
předmět výkresu: SITUACE - PŘECHODNÉ DOPRAVNÍ ZNAČENÍ 3. ETAPA			