

MĚSTSKÝ ÚŘAD RAKOVNÍK
odbor dopravy
Husovo nám. 27, 269 18 Rakovník
tel. 313512582, e-mail: epodatelna@murako.cz

Č.j.: OD/69/05/Do
Vyřizuje: Jitka Doubravová

Rakovník, dne 17.1.2005

Město Rakovník, Husovo nám. 27, Rakovník

SDĚLENÍ
K OHLÁŠENÍ STAVEBNÍCH ÚPRAV

Městský úřad Rakovník - odbor dopravy, jako speciální stavební úřad příslušný podle § 120 zákona č. 50/1976 Sb., o územním plánování a stavebním řádu (stavební zákon), ve znění pozdějších předpisů (dále jen "stavební zákon") a podle § 40 odst. 5, písm. d) zákona č. 13/1997 Sb., o pozemních komunikacích, posoudil podle § 13 odst. 1 vyhlášky č. 132/1998Sb., stavební úpravy které dne 11.1.2005 ohlásilo

Město Rakovník, Husovo nám. 27, Rakovník

(dále jen "stavebník"), a na základě tohoto posouzení podle stavebního zákona sděluje, že

n e m á n á m í t e k

proti provedení stavby:

Oprava a rekonstrukce původních tras cyklostezek ve směrech na obec Senomaty a město Nové Strašeci

(dále jen "stavba") na pozemku parc. č. 305/1, 3245/2, PK č. 3820/13 v k.ú. Rakovník v rozsahu uvedeném v ohlášení.

Stavba obsahuje:

- Stávající zpevněný povrch ze štěrku bude vyrovnán kamennou štěrku. Následně bude položen živичný koberec a bude provedena štěrková úprava krajnice podle technické zprávy, předložené současně s ohlášením udržovacích prací.

Upozornění:

Upozorňujeme Vás, že svépomocí, popřípadě za výpomoci dalších občanů, můžete stavbu uvedenou v ohlášení provádět jen tehdy, jestliže zabezpečíte podle § 44 odst. 3 stavebního zákona přiměřené technické vybavení a odborný dozor nad prováděním stavby nebo odborné vedení stavby.

Poučení:

Toto sdělení podle § 11 odst. 2 vyhlášky č. 132/1998 Sb. nenahrazuje rozhodnutí, stanovisko, vyjádření, souhlas, posouzení, popřípadě jiné opatření dotčeného orgánu státní správy vyžadované zvláštním předpisem.

Městský úřad Rakovník
odbor dopravy



vedoucí odboru dopravy

Příloha:

- technická zpráva
- výpis z katastru nemovitostí
- čestné prohlášení o vlastnickém právu k uvedeným nemovitostem

Obdrží:

Účastníci řízení:
Město Rakovník, Husovo nám. 27, Rakovník


Na vědomí:
Městský úřad Rakovník, odbor výstavby a investic, Husovo nám. 27, Rakovník

Technická zpráva

Oprava a rekonstrukce úseků cyklostezek Rakovník – Nové Strašecí a Rakovník - Senomaty

Projekt řeší opravu a rekonstrukci původních tras cyklostezek, zprovozněných v I. etapě k urychlenému otevření přírodních krás Rakovnicka cca před 10 lety, v hlavních směrech na obec Senomaty a město Nové Strašecí.

Z důvodu nedostatku finančních prostředků a urychleného zprovoznění byla použita technologie stabilizovaných štěrkodrtí. Tento systém umožnil rychlé zprovoznění tras a znamenal obrovský rozvoj rekreační cykloturistiky na Rakovnicku. Léta provozu ukázala, že tyto povrchy jsou značně náročné na údržbu a opravy. Zejména oprava výmolů, odvodnění, prorůstání trávou a pod. zvyšuje roční náklady na běžnou údržbu, část tras vede i v zátopových územích. Než provádět každoroční náročnou údržbu, rozhodlo se město Rakovník investovat finanční prostředky do rekonstrukce povrchů na stabilní živičné v šíři min. 2,5 m. Konstrukci bude tvořit vyrovnání stávajících povrchů štěrkodrtí, následně pak živičný koberec a štěrková úprava krajnice. Na trase bude zřízeno i odpočívadlo pro návštěvníky včetně případných informačních tabulí k zajímavostem přírodních lokalit. Z tras čítajících již několik desítek kilometrů ve výše uvedených směrech byly vybrány nejvíce exponované i poškozené úseky a to ve směru Rakovník – Nové Strašecí, lokalita Hamr, úsek Rakovník – Senomaty, úsek YMCA, dále pak úsek Tenis centrum – Tři borovičky (viz výkres situace). Odpočívadlo bude řešeno s ohledem na ráz přírody v provedení dřevěných upravených klád, které budou tvořit stoly, lavice, případně přístřešek pro úkryt cyklistů před deštěm.

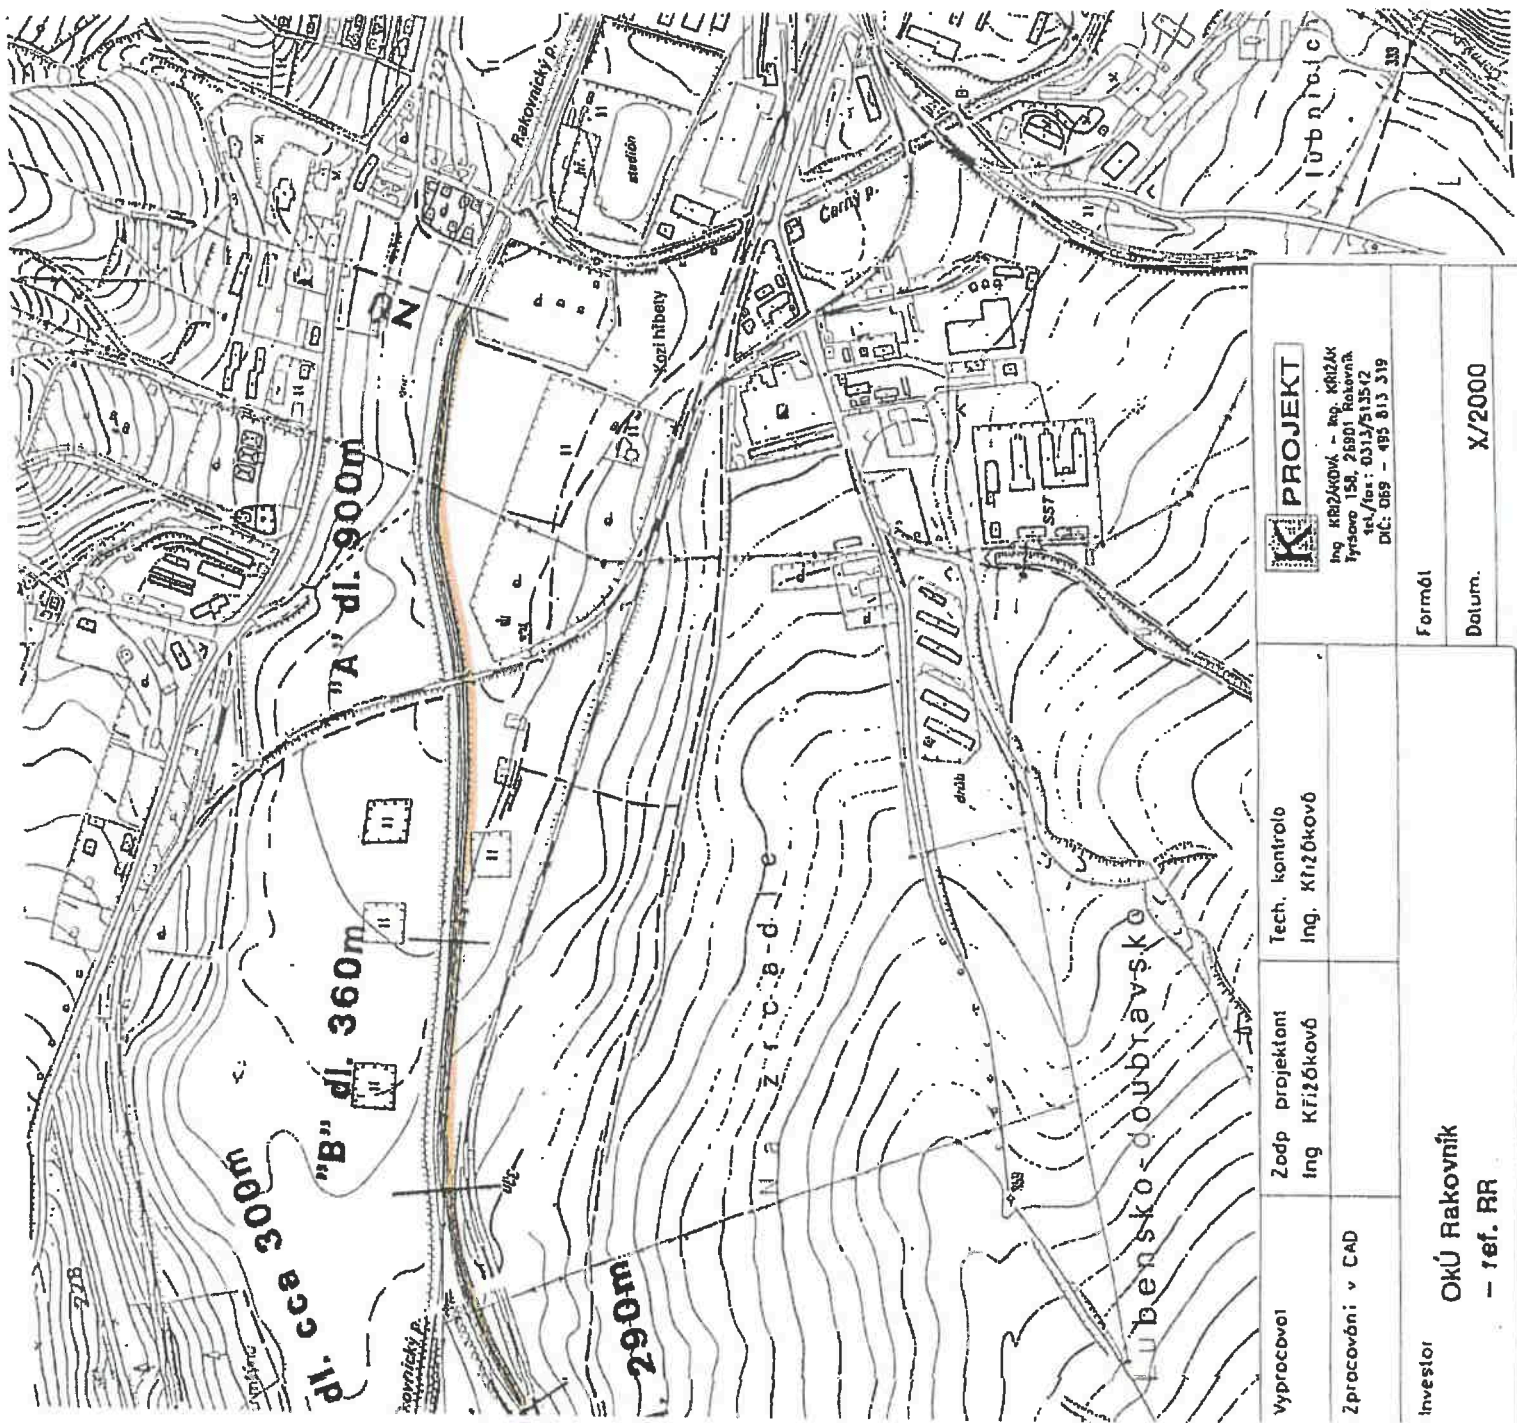

Vypracoval	Zodp. projektant	Tech. kontrola	K PROJEKT Ing. KRIZÁKOVÁ - Ing. KRIZÁK Tryskova 158, 26801 Rakovník tel./fax: 0313/513542 DIČ: 069 - 495 813 319
Zpracováni v CAD	Ing. KRIZÁKOVÁ	Ing. KRIZÁKOVÁ	
Investor			Formát
Okú Rakovník - ref. RR			Datum. X/2000
Akce			Účet DUR
CYKLISTICKÁ STEZKA			Č zhotobky 1422/00
Rakovník - Senomaty			
Obsah výřezu			Měřít... Výřez číslo
Přehledná situace			1:10 000 2.