



**GKR HOLDING a.s.**

Kratochvílova 2659, 413 01 Roudnice nad Labem, IČ: 631 44 719


DOPRAVNÉ INŽENÝRSKÉ OPATŘENÍ  
**FGTH.CZ**  
DOPRAVNÍ ZNAČENÍ  
PROJEKCE  
PROJEKCE \* INŽENÝRING  
DOPRAVNÍHO ZNAČENÍ




Proznak Kladno s.r.o.  
DOPRAVNÍ ZNAČENÍ  
J.Hory 1494, 272 01 Kladno  
**+420 724 501 701**

PŘECHODNÁ ÚPRAVA PROVOZU NA POZEMNÍCH KOMUNIKACÍCH  
DOPRAVNÉ INŽENÝRSKÉ OPATŘENÍ

# Mšec, sil.II.ř.č.237\_UZAVÍRKA\_oprava mostu č.237-009

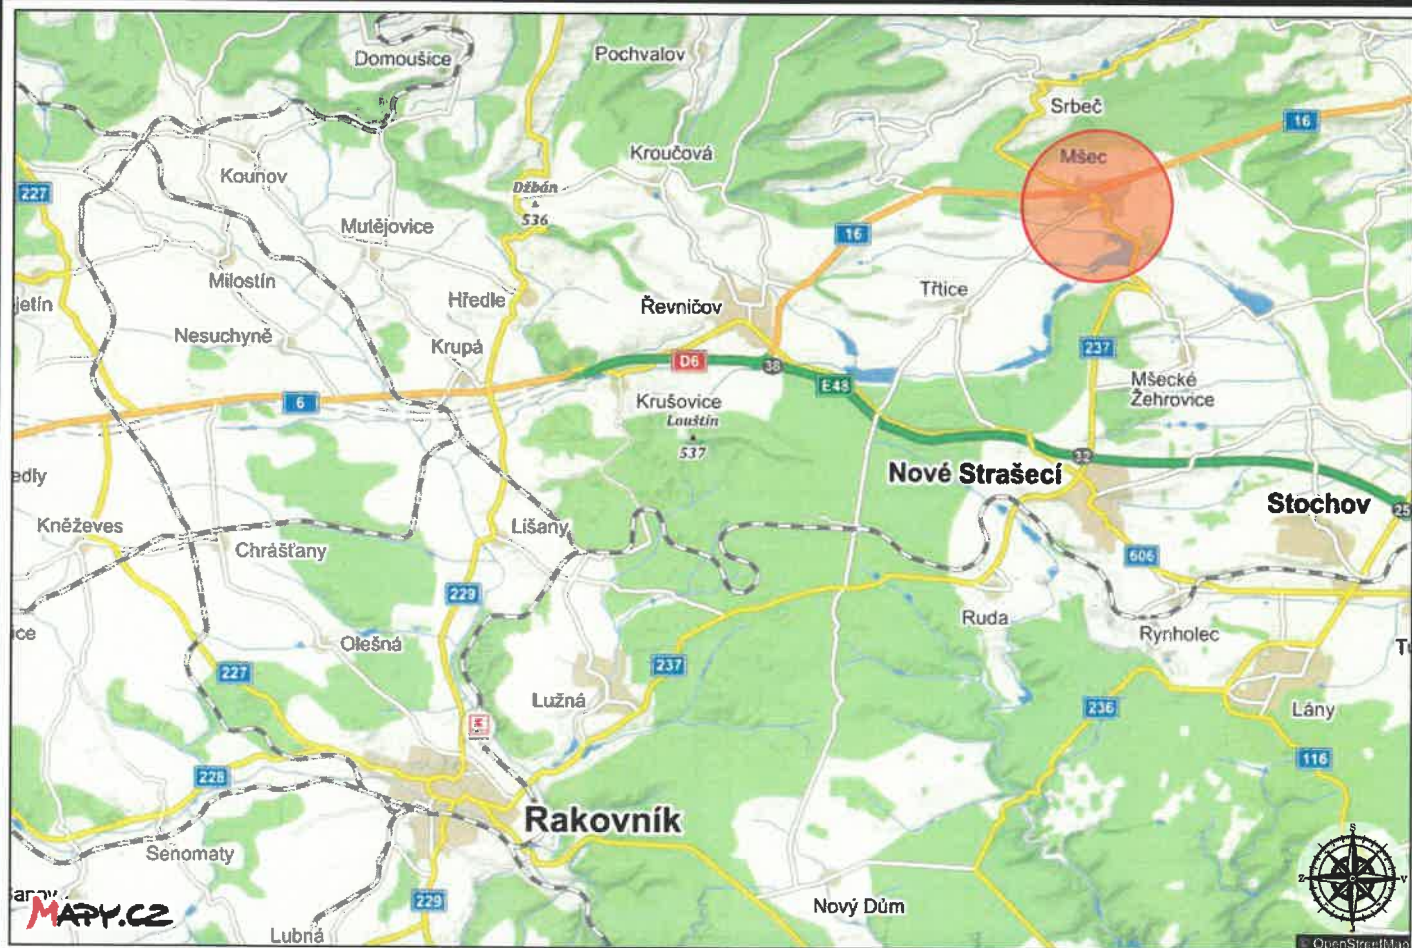




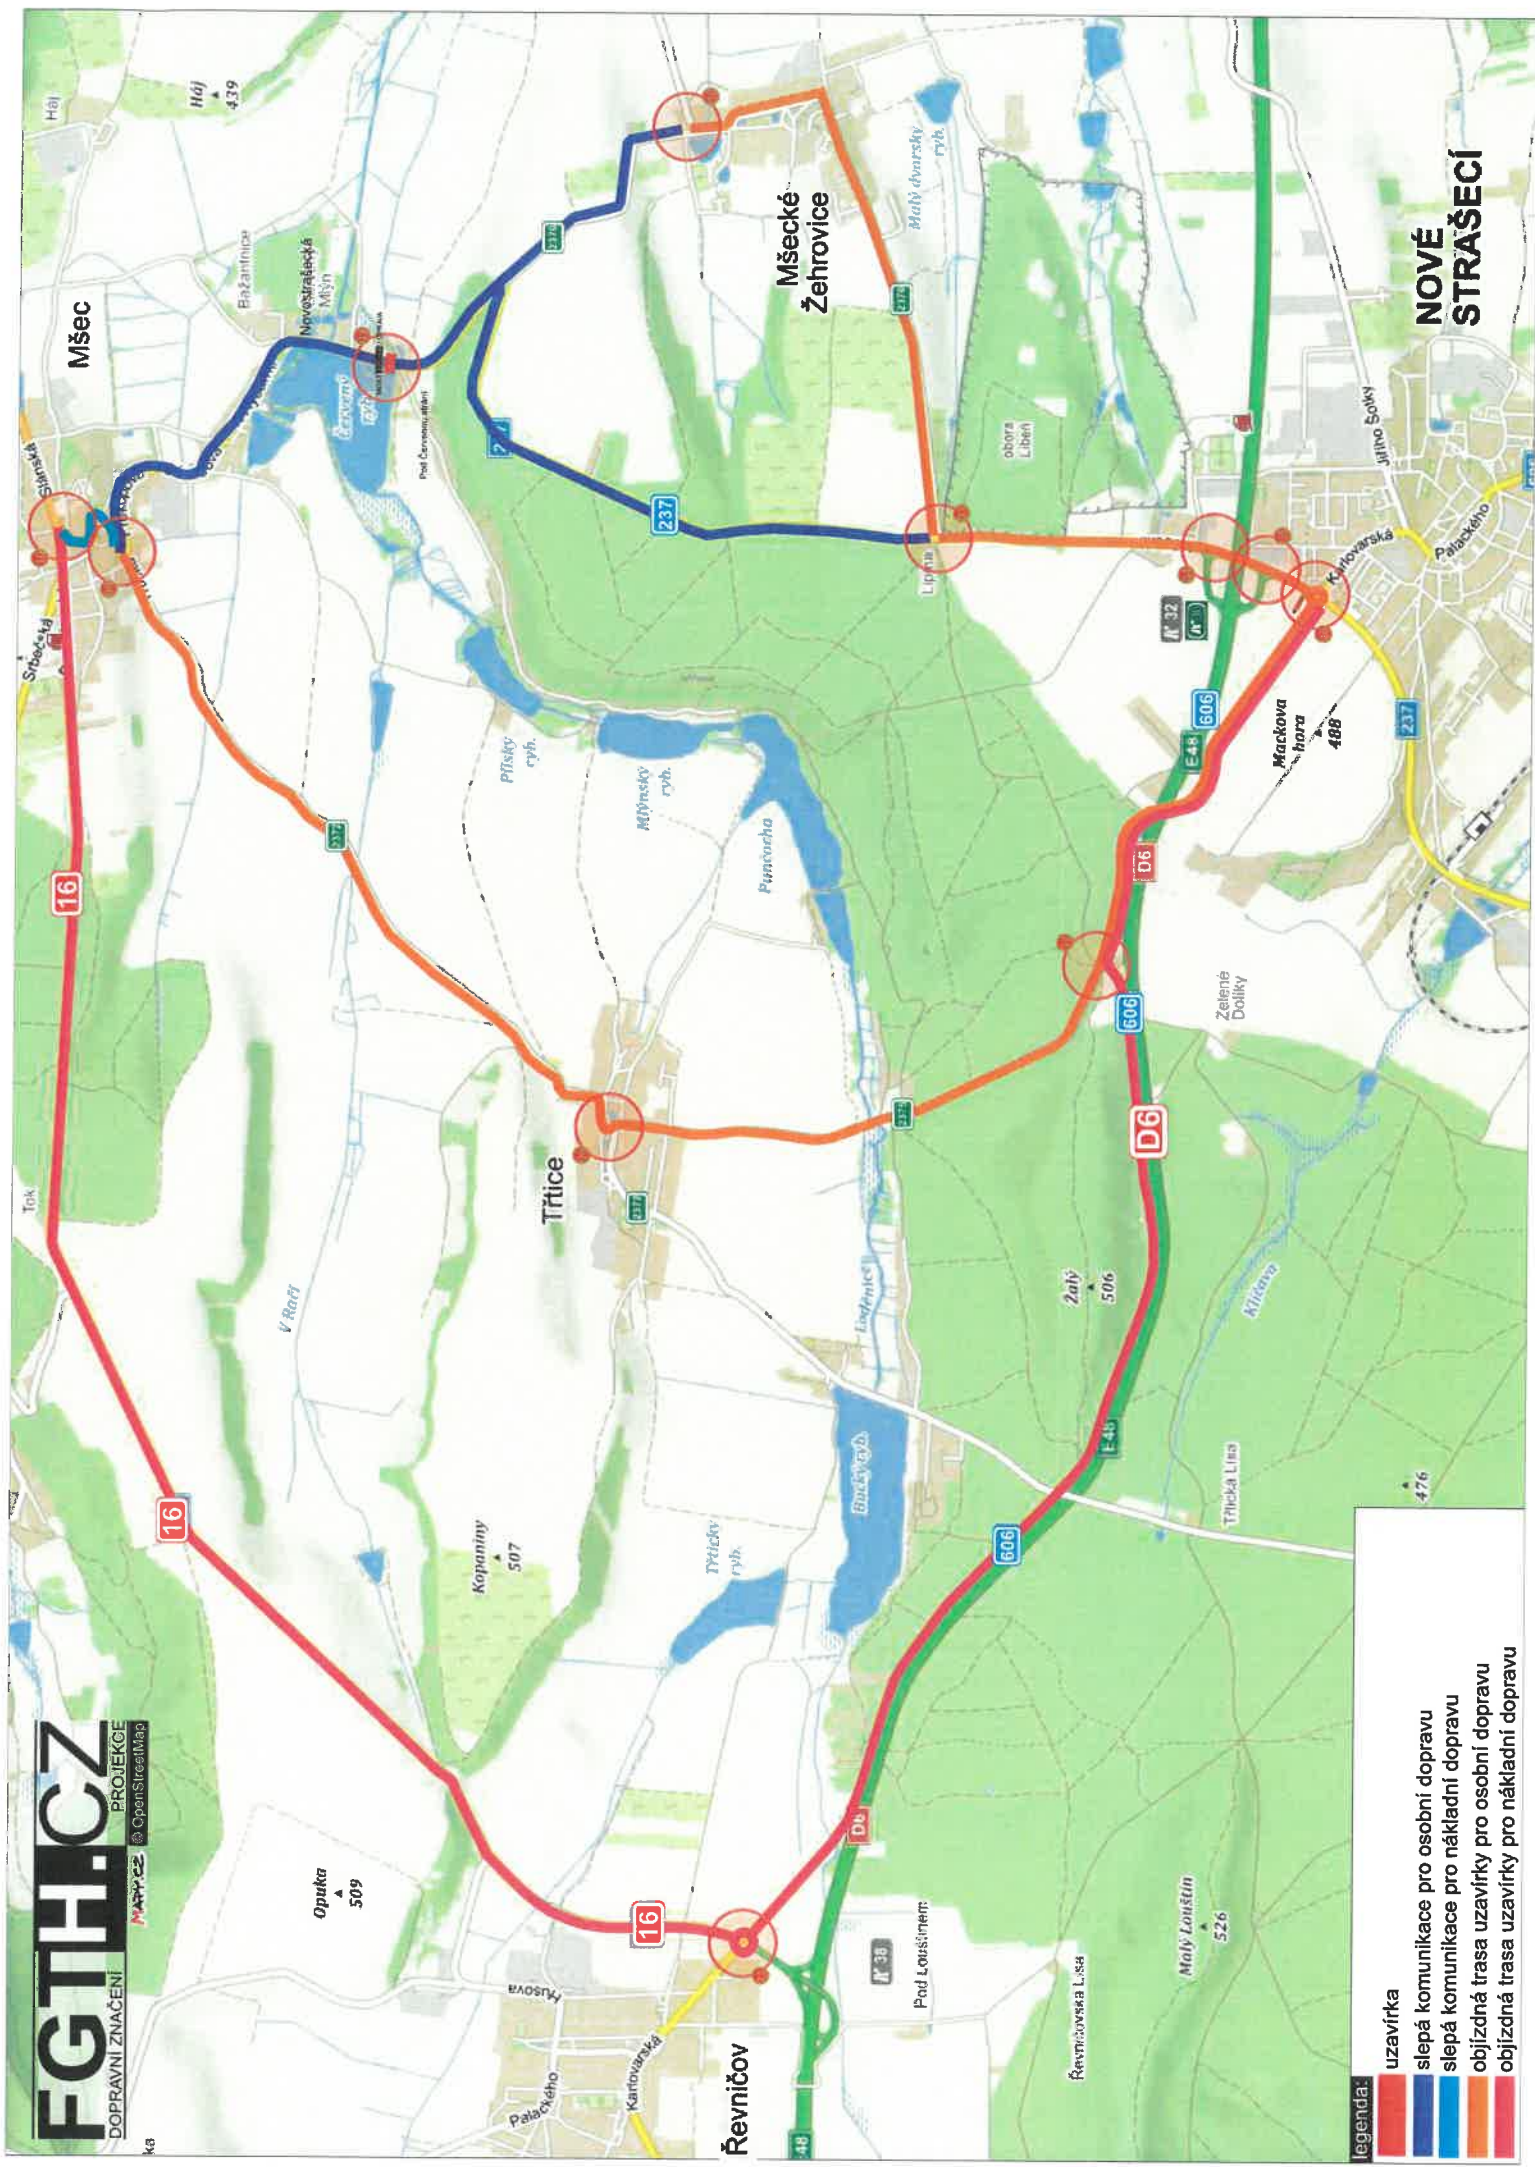


**NOVÉ STRAŠEČI**

- legenda:**
- uzavírka
  - slepá komunikace pro osobní dopravu
  - slepá komunikace pro nákladní dopravu
  - objízdná trasa uzavírky pro osobní dopravu
  - objízdná trasa uzavírky pro nákladní dopravu



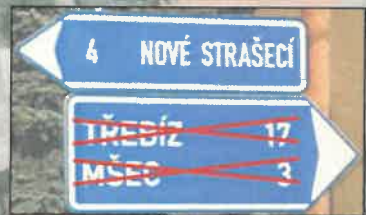

- legenda:
- uzavírka
  - slepá komunikace
  - objízdňá trasa uzavírky

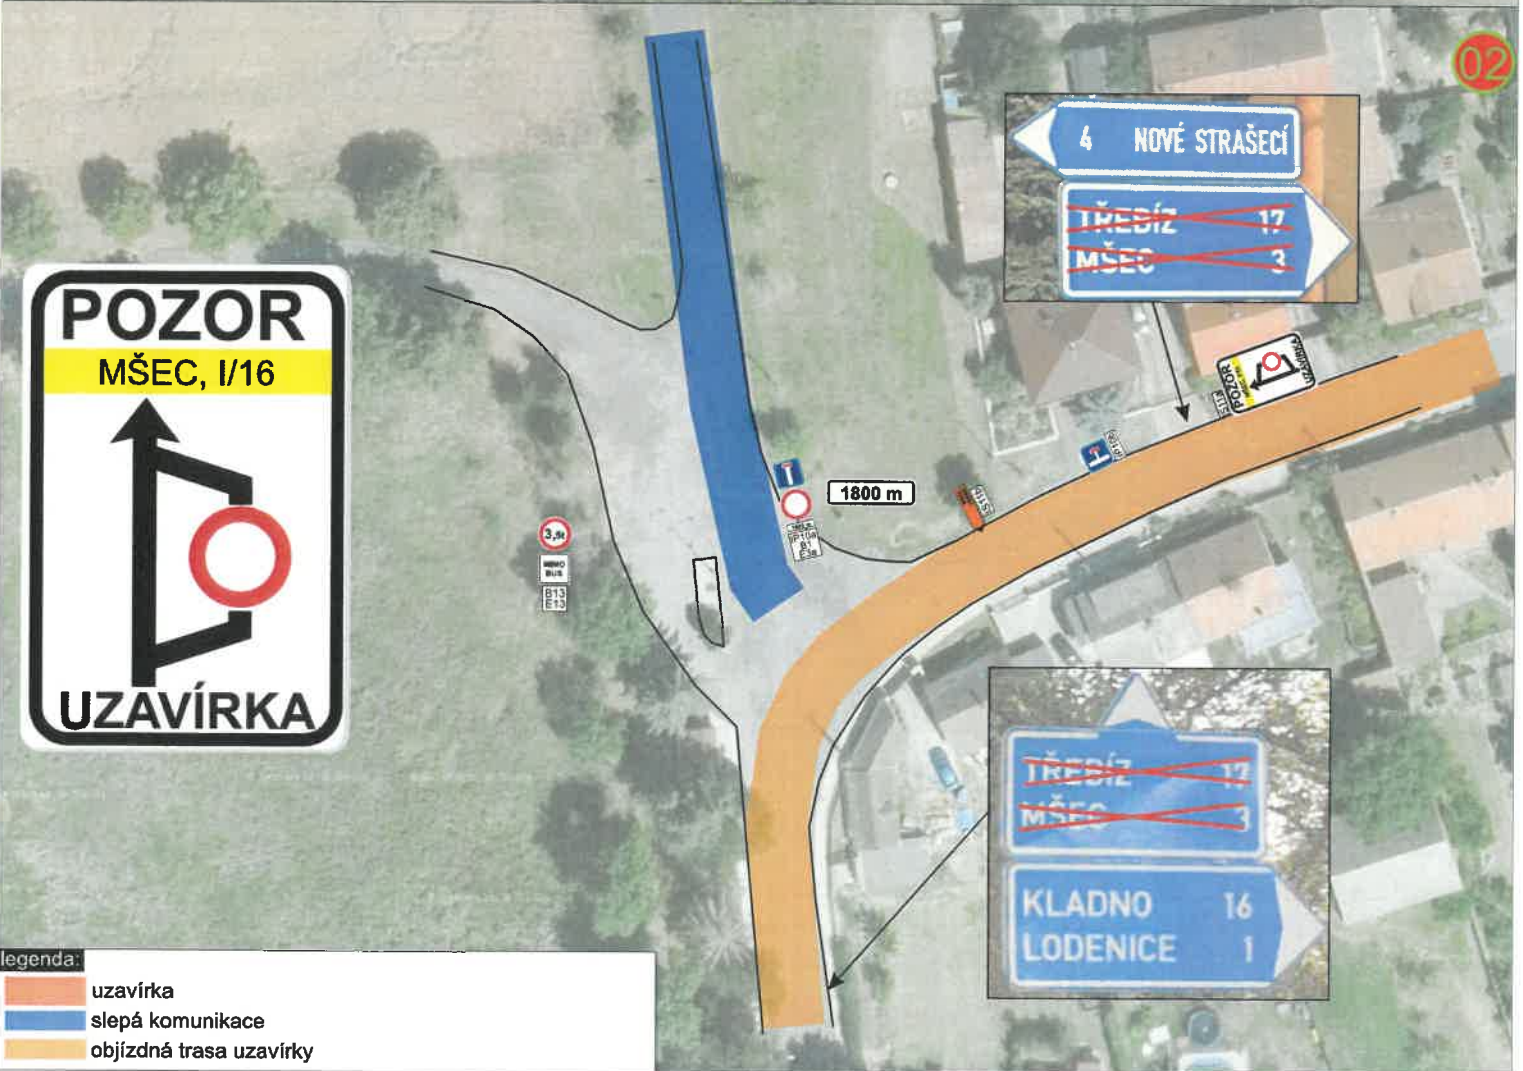



03



3300 m




04



legenda:  
slepá komunikace  
objízdňá trasa uzavírky



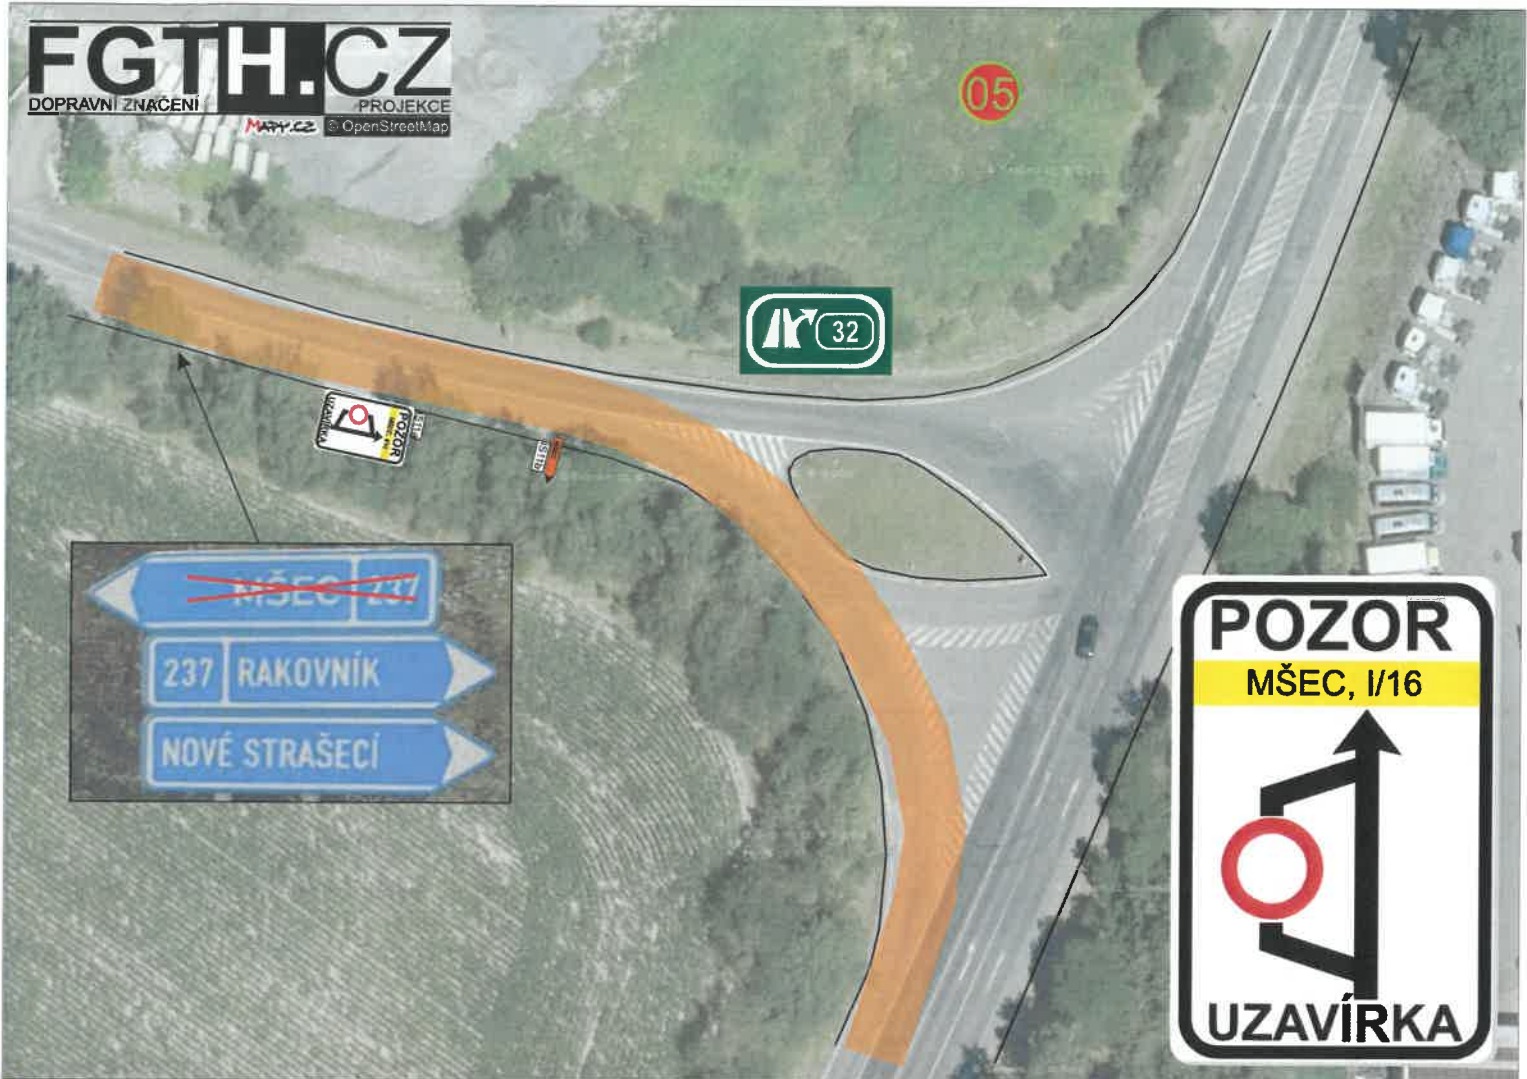

legenda:  
objízdná trasa uzavírky






**POZOR**  
E48  
NOVÉ STRAŠECI  
  
**UZAVÍRKA**

- legenda:
- slepá komunikace
  - objíždná trasa uzavírky



10

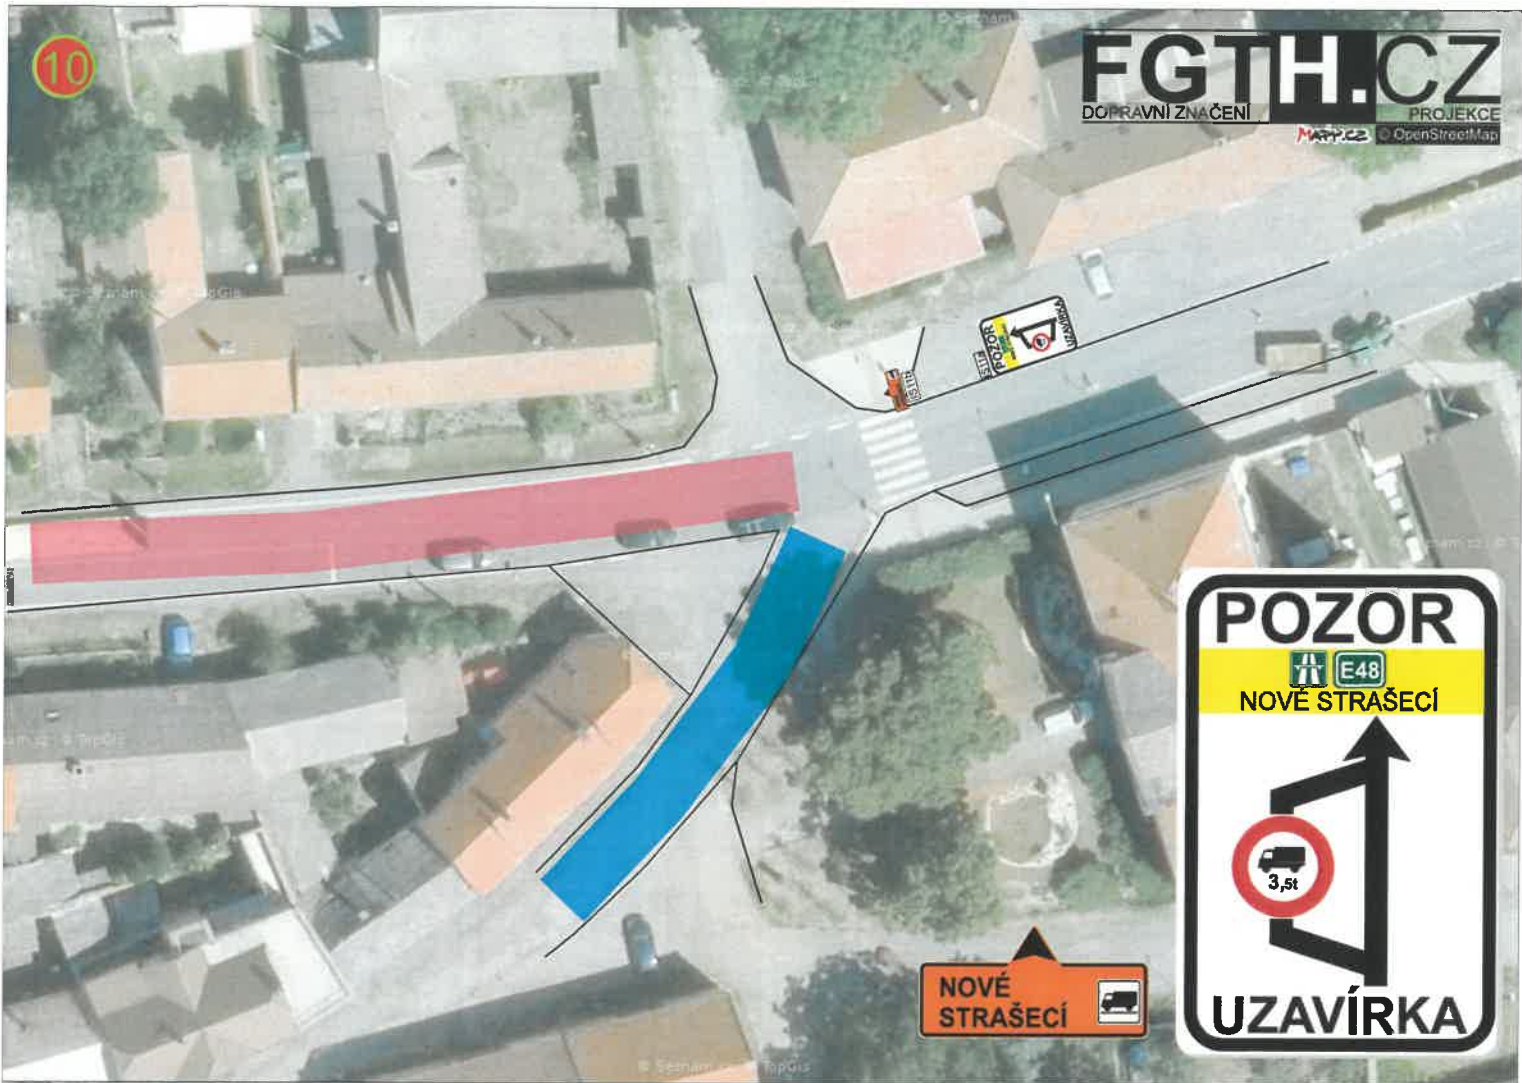

11



legenda:  
slepá komunikace pro nákladní dopravu  
objíždná trasa uzavírky pro nákladní dopravu