





• **DOPRAVNÍ ZNAČENÍ** •
PROJEKTY REALIZACE PRONÁJEM




Vypracoval: Michal Gregor tel.: 777 690 025, e-mail: gregor@adsum.cz	Zodpovědný projektant, kontrola: Martin Frolík	 • DOPRAVNÍ ZNAČENÍ • PROJEKTY REALIZACE PRONÁJEM ADSUM spol. s r.o. Havlíčkova 923, 273 51 Unhošť provozovna: Lidická 7, 273 51 unhošť tel./fax: +420 312 698 482 mobil: +420 777 690 022 e-mail: adsum@adsum.cz http://www.adsum.cz <small>IC 451 44 991, DIČ: CZ 451 44 991, KB Kladno, z.ú. 807741341/0100 Společnost vedena od 21. února 1992 u Městského soudu v Praze, spisová značka C7462</small>	
Investor: KRAJSKÁ SPRÁVA A ÚDRŽBA SILNIC STŘEDOČESKÉHO KRAJE Zborovská 11, 150 00 Praha 5 Smíchov			
Objednatel (stavebník): AVE KLADNO s.r.o. Dubská 793, 272 03 Kladno			
Stavba: SIL.Č. III/22919 LHOTA POD DŽBÁNEM		Číslo zakázky: DIO-77-4/2023	
Objekt: Oprava povrchu silnice III/22919 - úplná uzavírka		Datum: 04/2023	
		Stupeň: RDS	
		Měřítko: -	
		Počet formátů: A4	
		Číslo přílohy:	Paré:

CELKOVÁ SITUACE

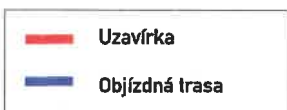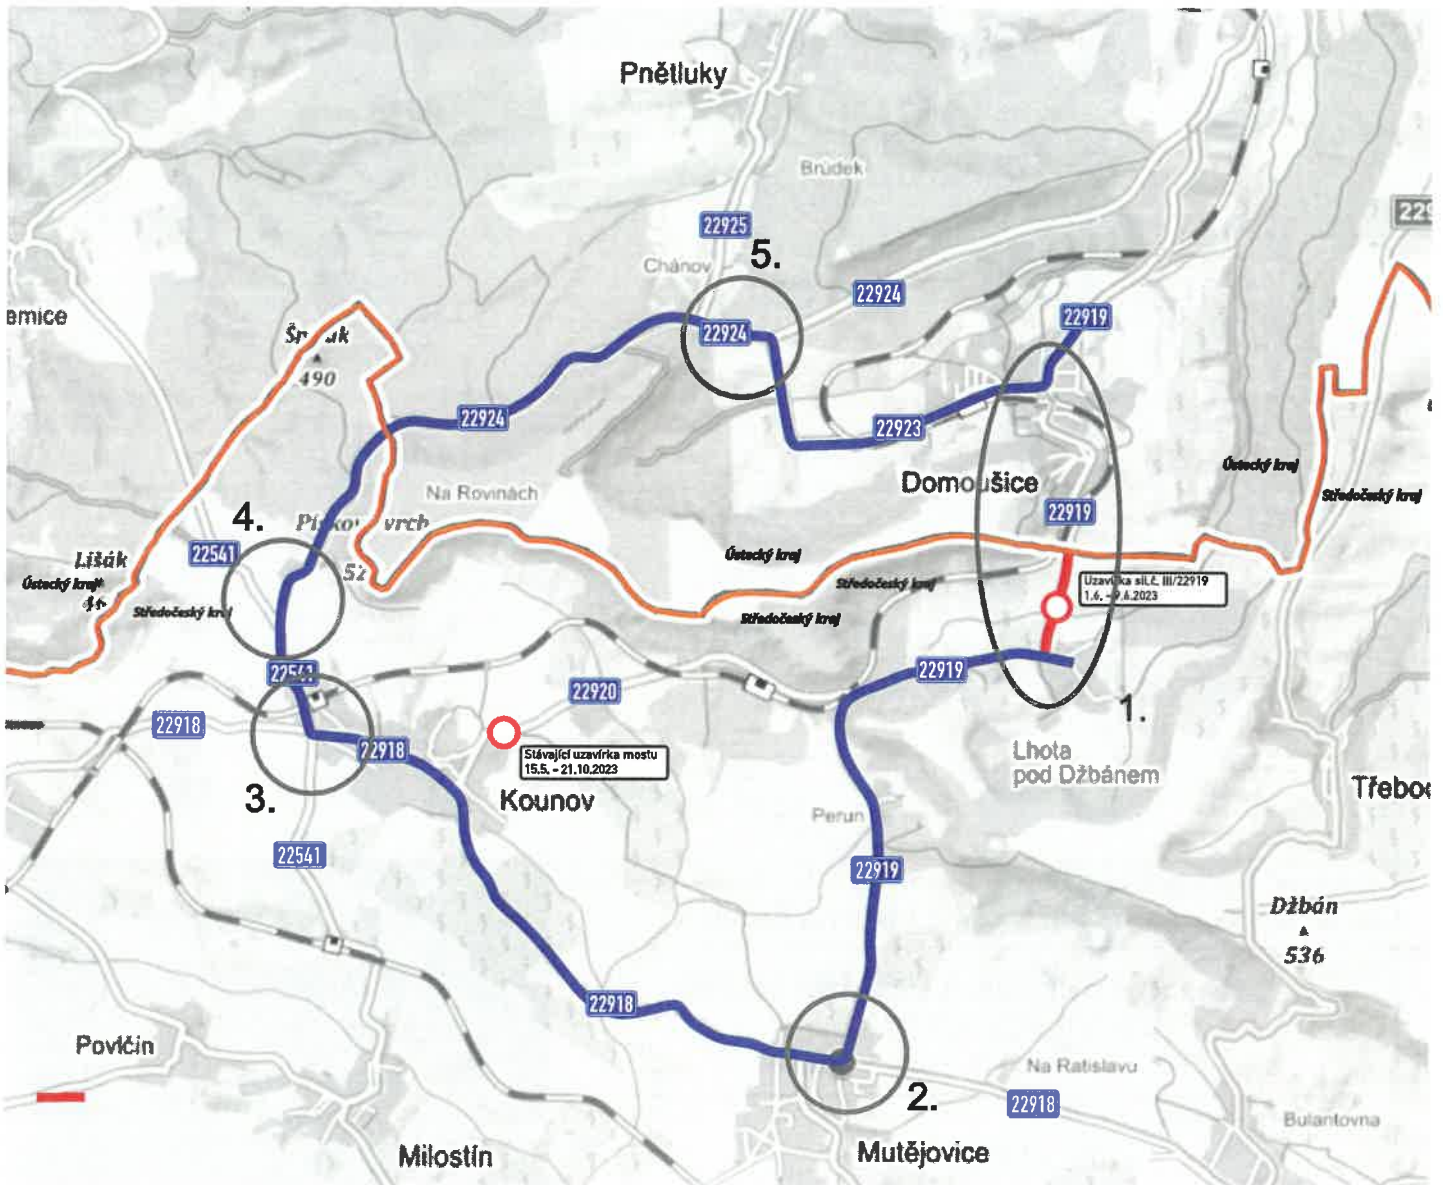


DETAIL KŘIŽOVATEK S DZ



DETAIL 1.

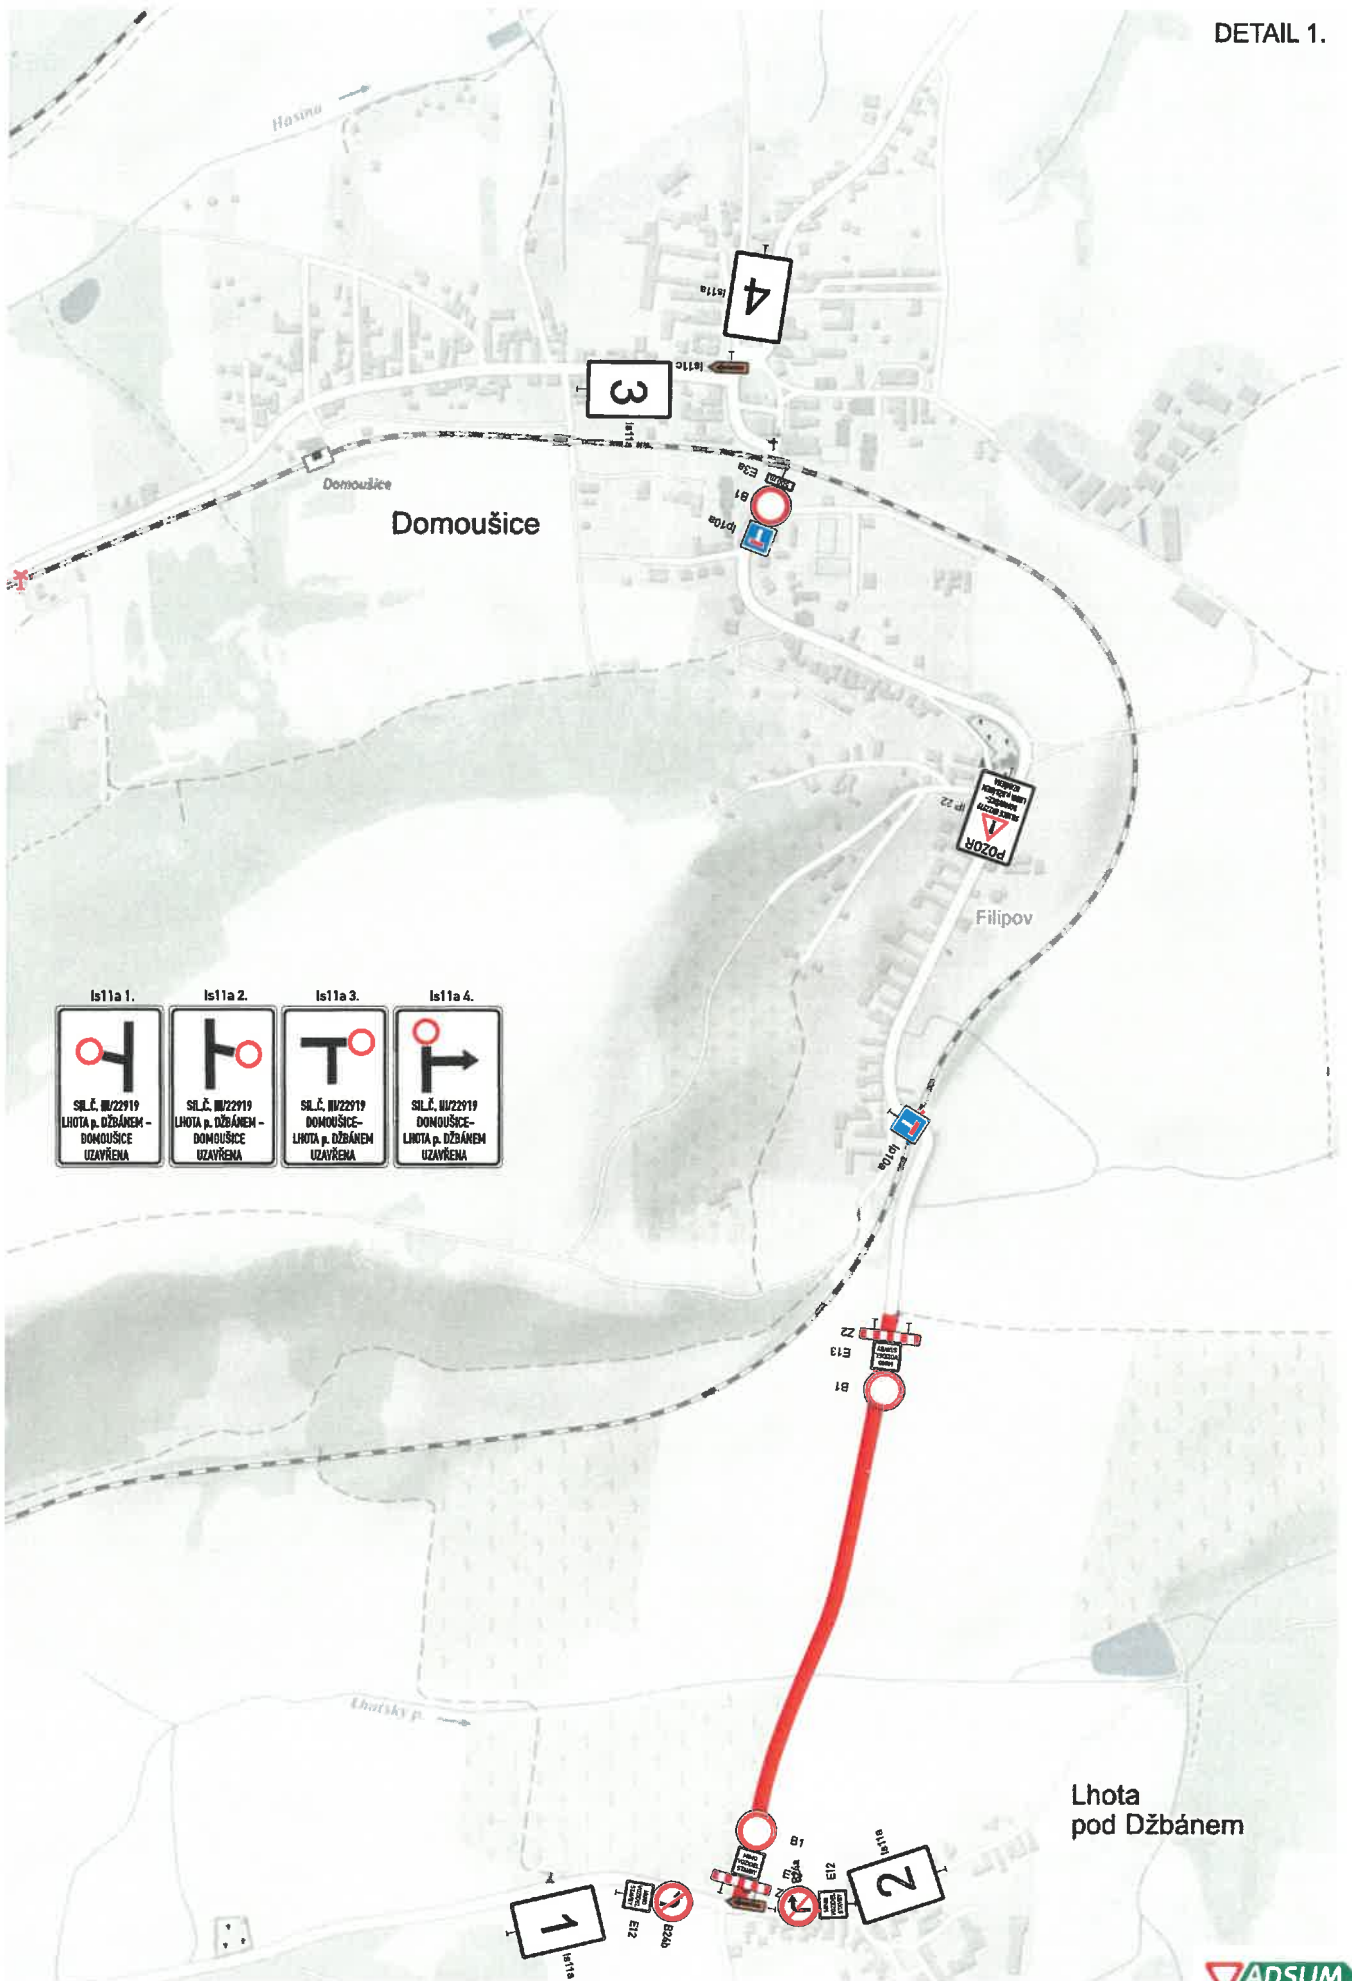

DETAIL KŘIŽOVATEK S DZ

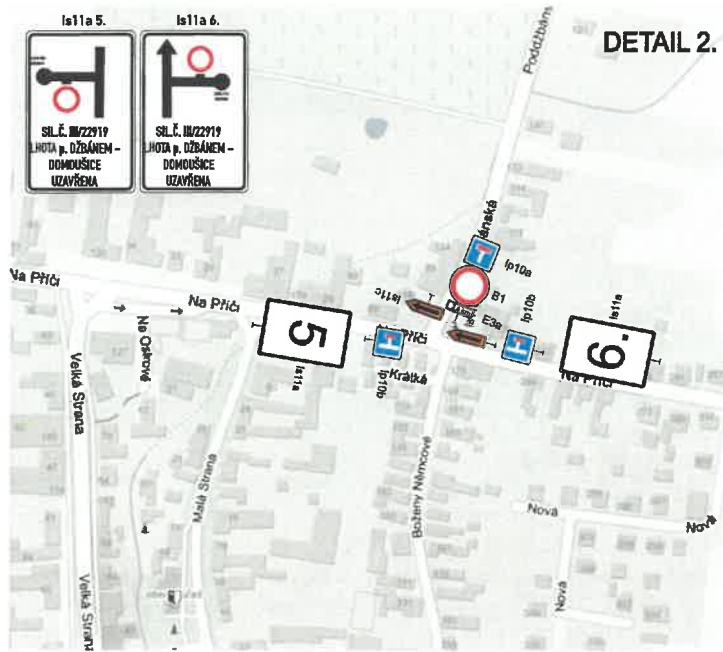

DETAIL 2.

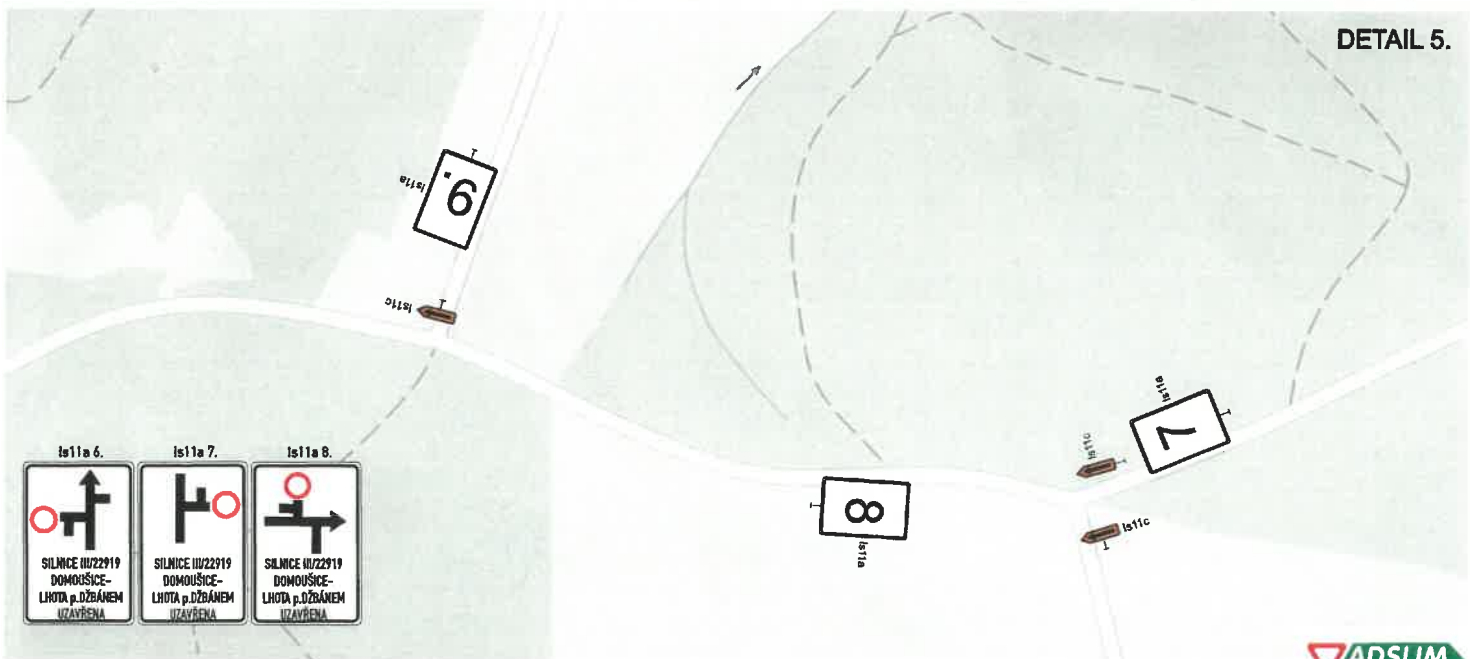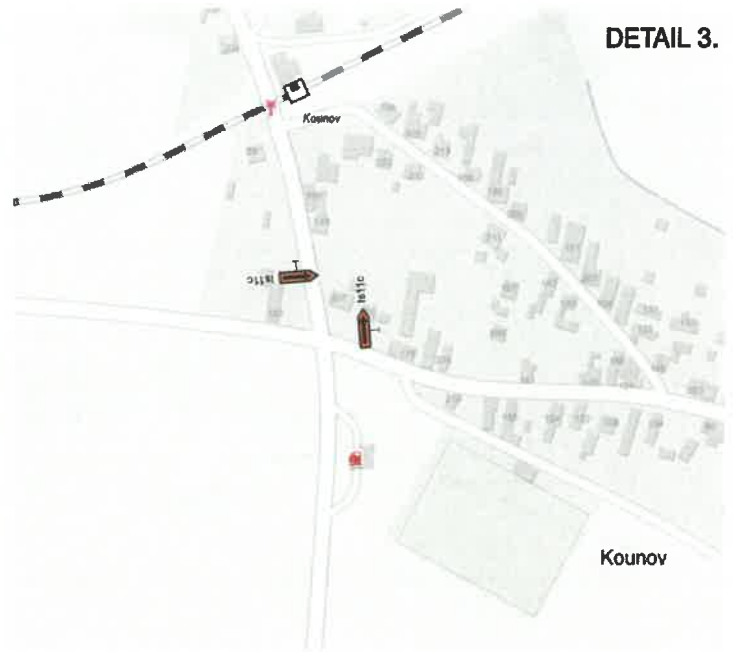

DETAIL 5.