


SITUACE

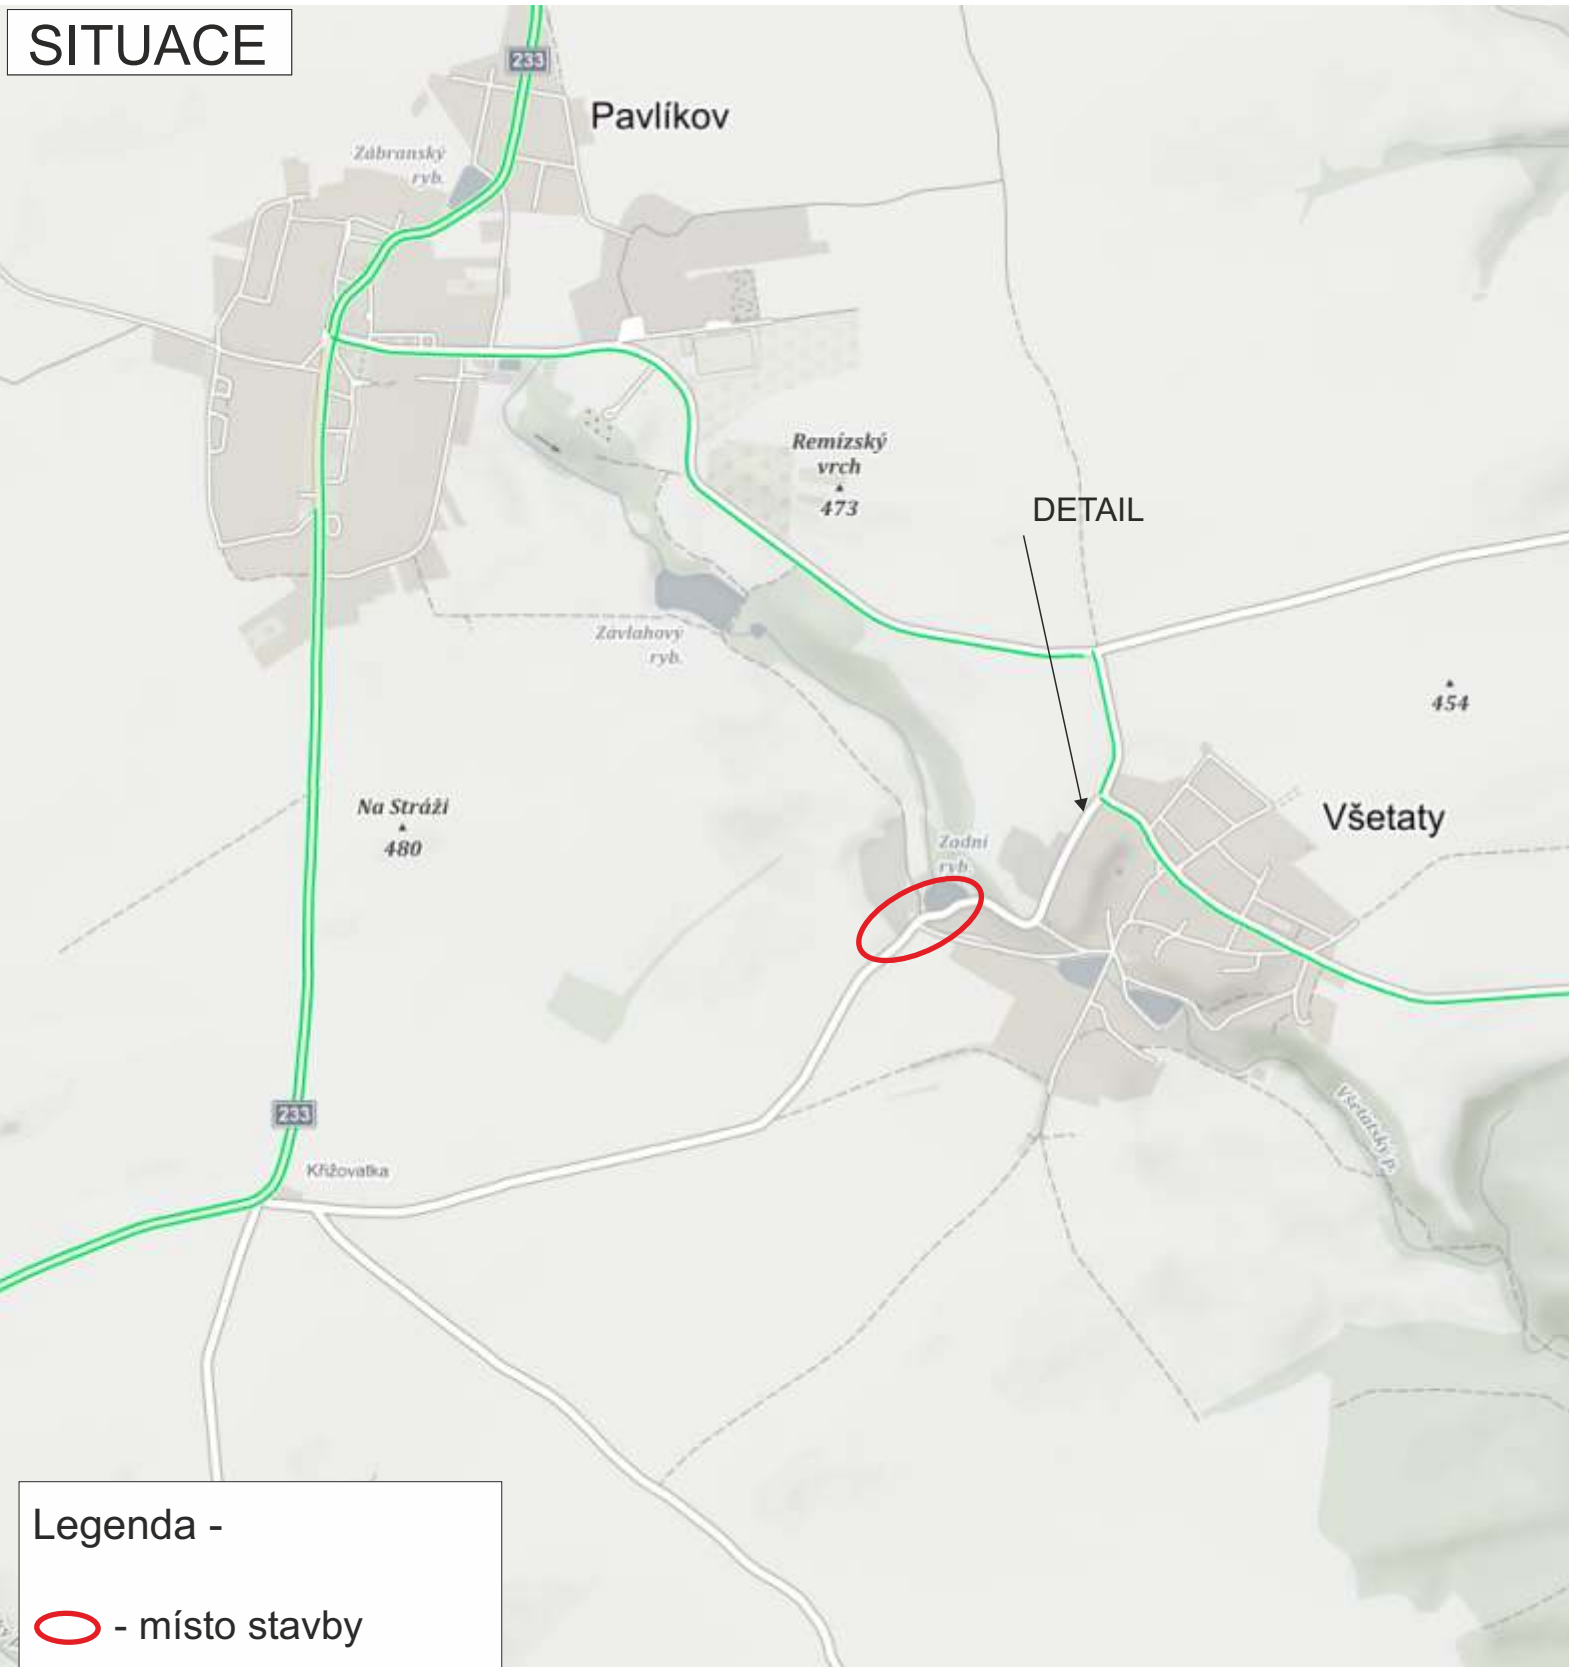

Legenda -

 - místo stavby

MÍSTO STAVBY:

VŠETATY - SILNICE III/2334

INVESTOR: Stavební firma HOBST a.s.
Soběšinská 2702, 190 16 Praha 9
IČO - 48033251
kontakt - Ing.Marek POŽÁR tel. 737 359 157

NÁZEV STAVBY:

REKONSTRUCE MOSTU EV.Č.2334-001
PŘES ODPAD Z RYBNÍKA

PROJEKT: PŘECHODNÉ DOPRAVNÍ ZNAČENÍ - SITUACE

Datum začátku stavby: 2023

Datum ukončení stavby: 2023

POLICIE ČR, dopravní inspektorát
Komunikační inženýr schválil dne:

Vlastník komunikace:
Schválil dne:


Datum vyhotovení projektu: 04 / 2023

NAVRHOVAL:
DOPRAVNÍ ZNAČENÍ MĚLNÍK s.r.o.
Petr Hodan 603481442
Libor Petřina 603481526
info@dzmelnik.cz



DOPRAVNÍ ZNAČENÍ MĚLNÍK s.r.o.
Truhlářská 998
Mělník 27601
Tel: 603481442; 603481526
Fax:315602034
E-mail info@dzmelnik.cz
www.dzmelnik.cz

SITUACE - DIO

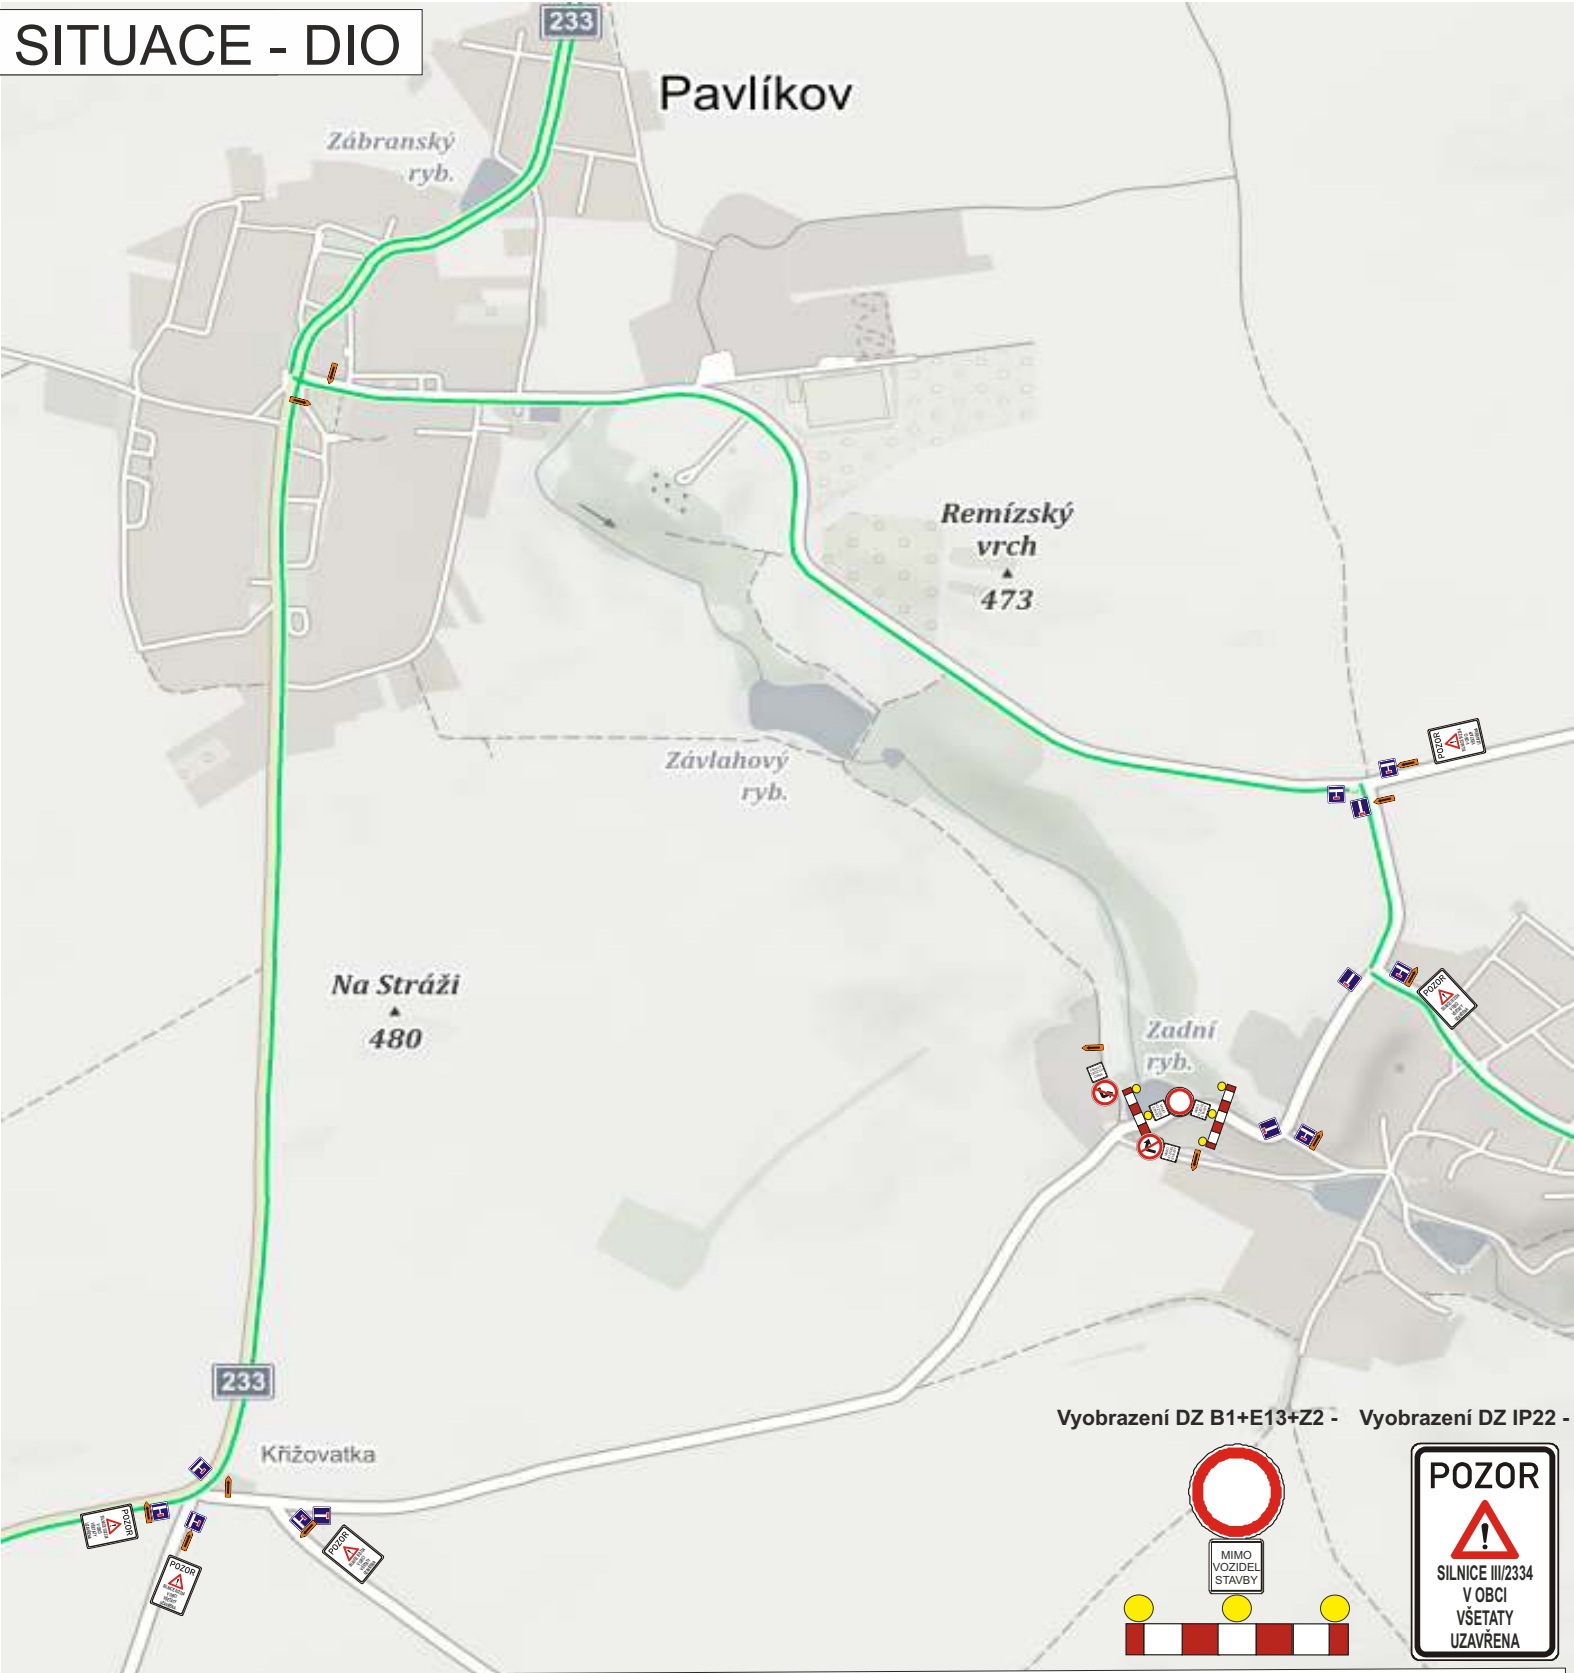

Vyobrazení DZ B1+E13+Z2 - Vyobrazení DZ IP22 -



MIMO VOZIDEL STAVBY



MÍSTO STAVBY:

VŠETATY - SILNICE III/2334

INVESTOR: Stavební firma HOBST a.s.
Soběšinská 2702, 190 16 Praha 9
IČO - 48033251
kontakt - Ing.Marek POŽÁR tel. 737 359 157

NÁZEV STAVBY:
REKONSTRUCE MOSTU EV.Č.2334-001
PŘES ODPAD Z RYBNÍKA

PROJEKT: PŘECHODNÉ DOPRAVNÍ ZNAČENÍ - SITUACE

Datum začátku stavby: 2023

Datum ukončení stavby: 2023

POLICIE ČR, dopravní inspektorát
Komunikační inženýr schválil dne:

Vlastník komunikace:
Schválil dne:

Datum vyhotovení projektu: 04 / 2023

NAVRHOVAL:
DOPRAVNÍ ZNAČENÍ MĚLNÍK s.r.o.
Petr Hodan 603481442
Libor Petřina 603481526
info@dzmelnik.cz



DOPRAVNÍ ZNAČENÍ MĚLNÍK s.r.o.
Truhlářská 998
Mělník 27601
Tel: 603481442; 603481526
Fax:315602034
E-mail info@dzmelnik.cz
www.dzmelnik.cz

SITUACE - DIO - DETAIL



Vyobrazení DZ IP22 -



MÍSTO STAVBY:

VŠETATY - SILNICE III/2334

INVESTOR: Stavební firma HOBST a.s.
Soběšinská 2702, 190 16 Praha 9
IČO - 48033251
kontakt - Ing.Marek POŽÁR tel. 737 359 157

NÁZEV STAVBY:
REKONSTRUCE MOSTU EV.Č.2334-001
PŘES ODPAD Z RYBNÍKA

PROJEKT: PŘECHODNÉ DOPRAVNÍ ZNAČENÍ - SITUACE

Datum začátku stavby: 2023

Datum ukončení stavby: 2023

POLICIE ČR, dopravní inspektorát
Komunikační inženýr schválil dne:

Vlastník komunikace:
Schválil dne:

Datum vyhotovení projektu: 04 / 2023

NAVRHOVAL:
DOPRAVNÍ ZNAČENÍ MĚLNÍK s.r.o.
Petr Hodan 603481442
Libor Petřina 603481526
info@dzmelnik.cz



DOPRAVNÍ ZNAČENÍ MĚLNÍK s.r.o.
Truhlářská 998
Mělník 27601
Tel: 603481442; 603481526
Fax:315602034
E-mail info@dzmelnik.cz
www.dzmelnik.cz