

JTS CZ s.r.o., Husova 1712/5, Brandýs nad Labem, 250 01

Jansa
Traffic
Systems

- servis, údržba a výstavba světelných signalizačních zařízení
- servis, údržba a výstavba parkovacích systémů
- správa, údržba a výstavba veřejného osvětlení
- projektování vyhrazených el. zařízení
- nákup a prodej dopravní techniky
- vyhledávání kabelových tras a poruch

Město Rakovník

Husovo náměstí 27
269 18 Rakovník

Váš dopis značky / ze dne

Naše značka

Vyřizuje

Brandýs nad Labem
13. listopadu 2023

Dobrý den,

Při naší poslední prohlídce na uvedené SSZ jsme si všimly drobného nešvaru řidičů vozidel souvisejícím se změnou vodorovného dopravního značení v ulici Trojanova ze směru od potoka.

Instalací značky V12b poblíž čidel dopravního detektoru vzniká velká mezera mezi vozidly, která pak při zeleném signálu volno nejsou schopná stát ani po dobu minimální zelené na detekční ploše smyčky a tím si zařízení myslí, že z uvedeného směru není žádný provoz vozidel. Tím neprodlužuje zelenou z uvedeného směru a vznikají zejména v dopravní špičce zbytečné kolony vozidel. Navrhujeme proto odstranění uvedeného značení.

Přibližné umístění detektorů DVDa a DVDb v příloze.

Jansa Daniel – jednatel

JTS CZ s.r.o.
Brandýs nad
Labem
IČ 29026806



JTS CZ s.r.o.

Husova 1712, 250 01, Brandýs n.L.

IČO 29026806, DIČ CZ29026806

<http://www.jtsczsro.cz>

Společnost je zapsaná v obchodním rejstříku vedeném Městským soudem v Praze oddíl C, vložka 160993

Text je určen pouze pro fyzické nebo právnické osoby, jimž je adresován a může obsahovat důvěrné a/nebo právně chráněné materiály. Jakékoliv hodnocení, přenos, šíření či jiné užití nebo přijímání jakýchkoliv opatření s odvoláním na tyto informace, osoby nebo jiné subjekty vyjma zamýšleného příjemce je zakázáno. Pokud jste obdrželi tuto zprávu omylem, kontaktujte odesílatele a odstraňte celou zprávu včetně příloh z počítače.

Děkujeme

Městský soud v Praze, oddíl C, vložka 160993


IČO 29026806


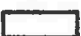






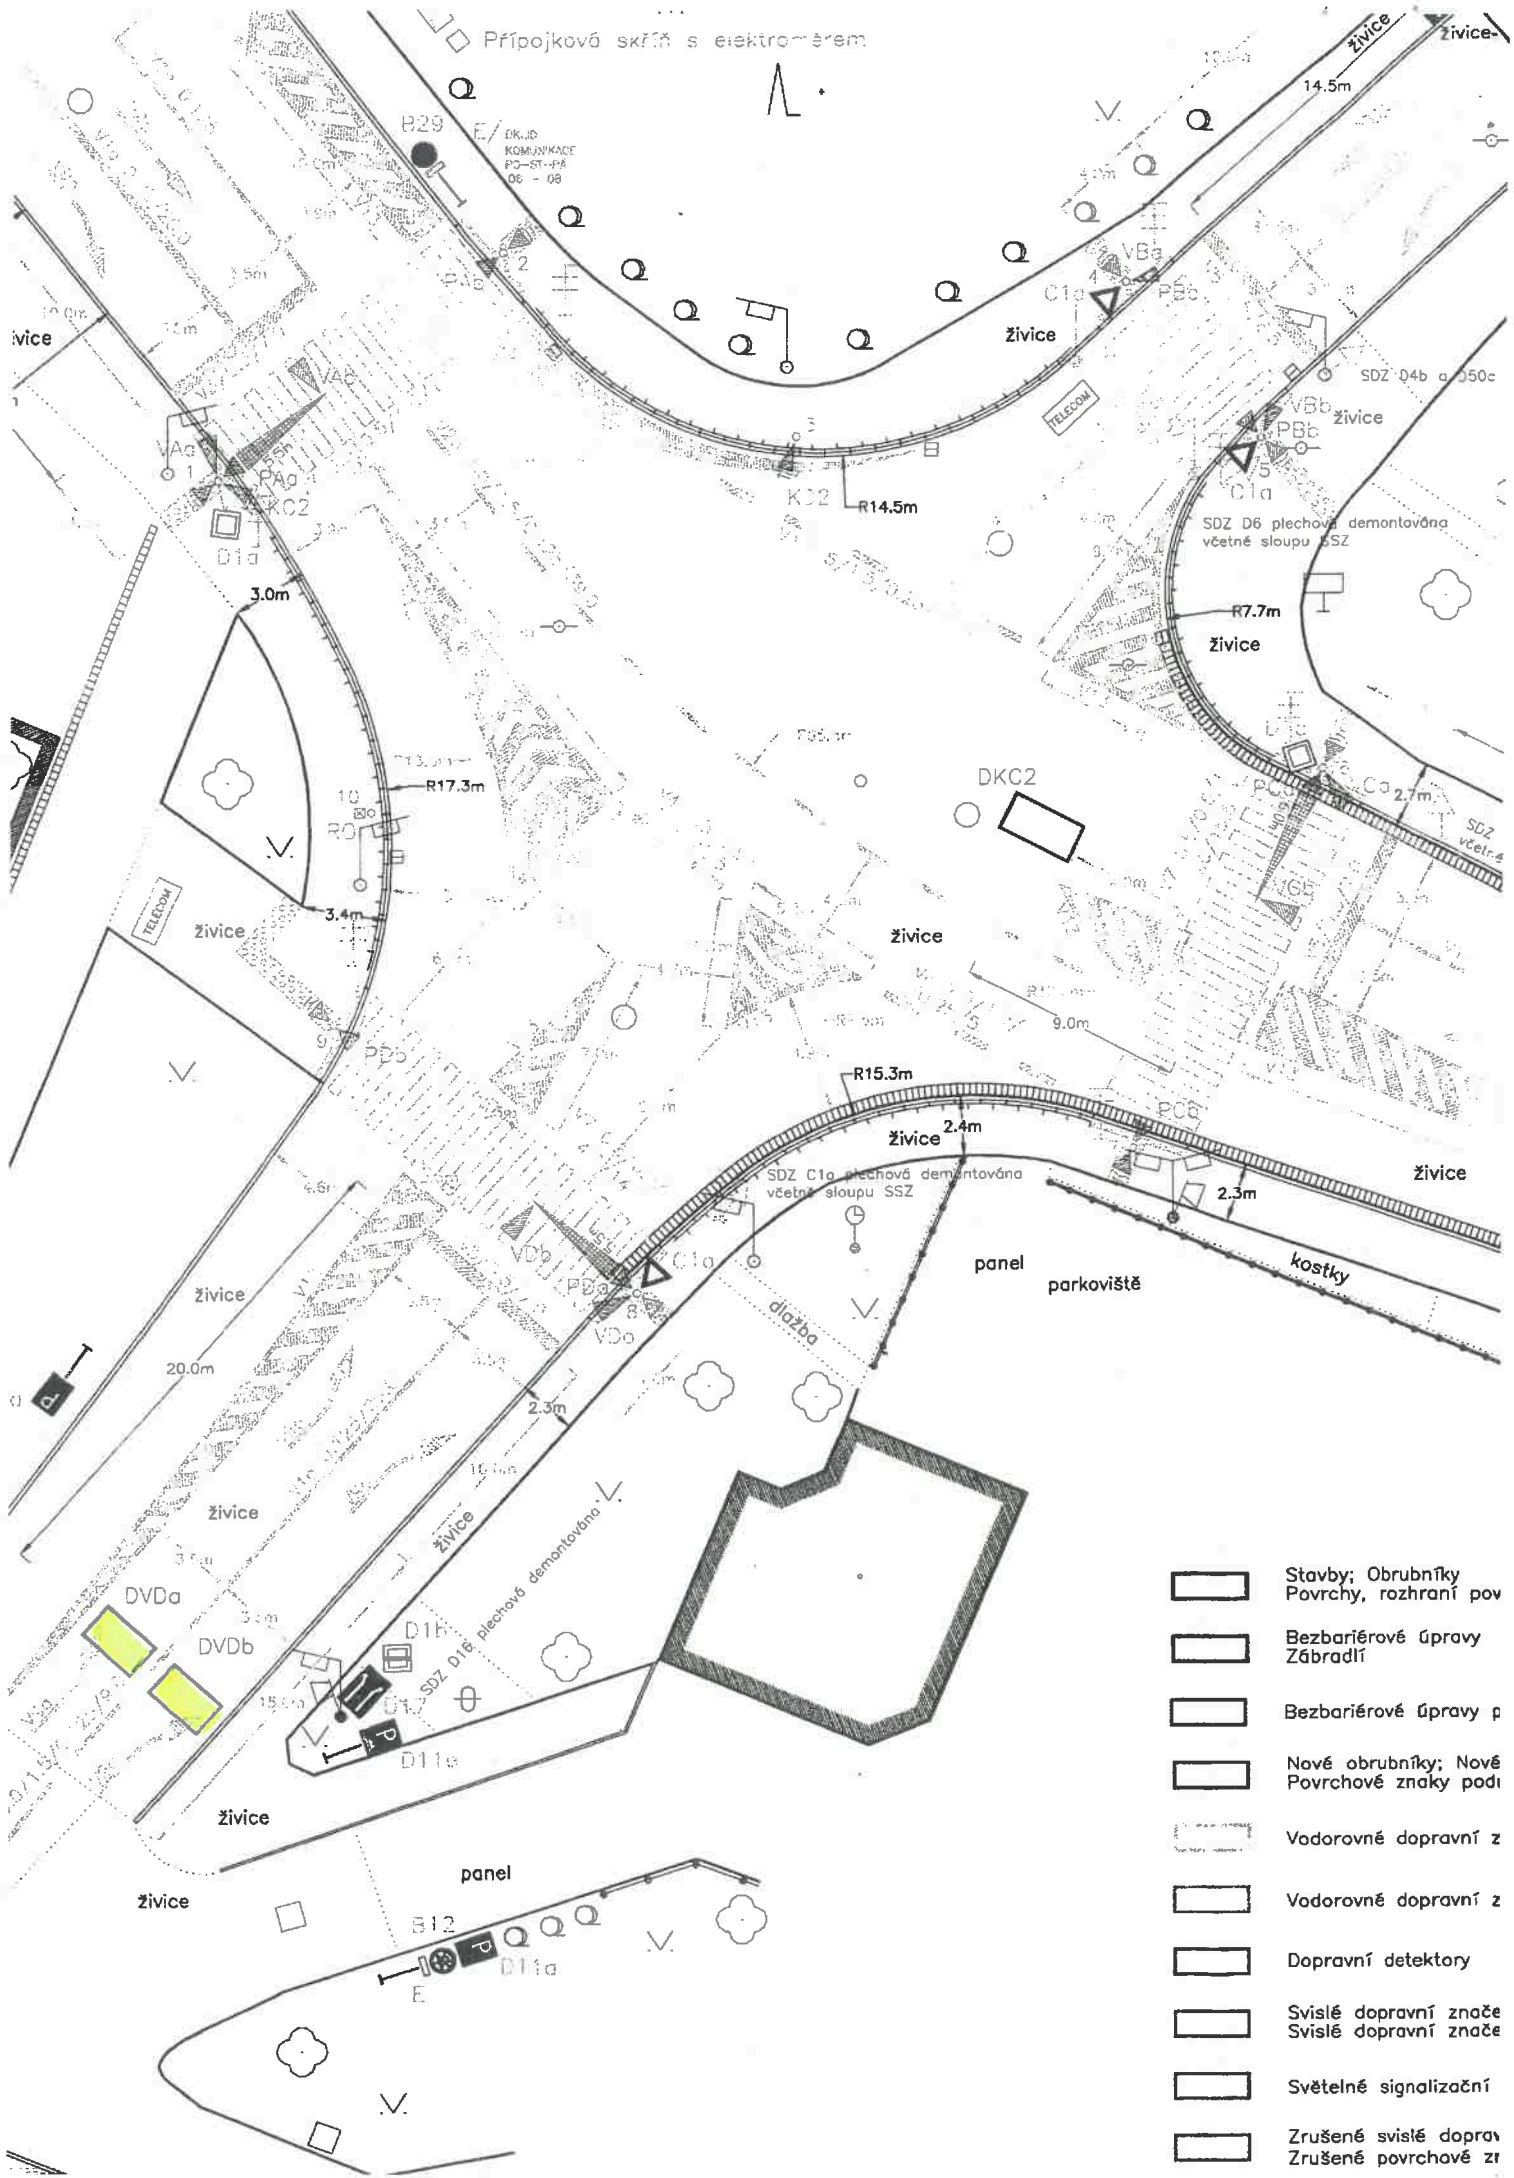

DIČ CZ29026806

tel.,fax. (+420) 326 903332

mail:jansa@jansacz.cz

Připojková skříň s elektroměrem



-  Stavby; Obrubníky
Povrchy, rozhraní pov
-  Bezbariérové úpravy
Zábradlí
-  Bezbariérové úpravy p
-  Nové obrubníky; Nové
Povrchové znaky podí
-  Vodorovně dopravní z
-  Vodorovně dopravní z
-  Dopravní detektory
-  Svislé dopravní znače
Svislé dopravní znače
-  Světelné signalizační
-  Zrušené svislé doprav
Zrušené povrchové zt