
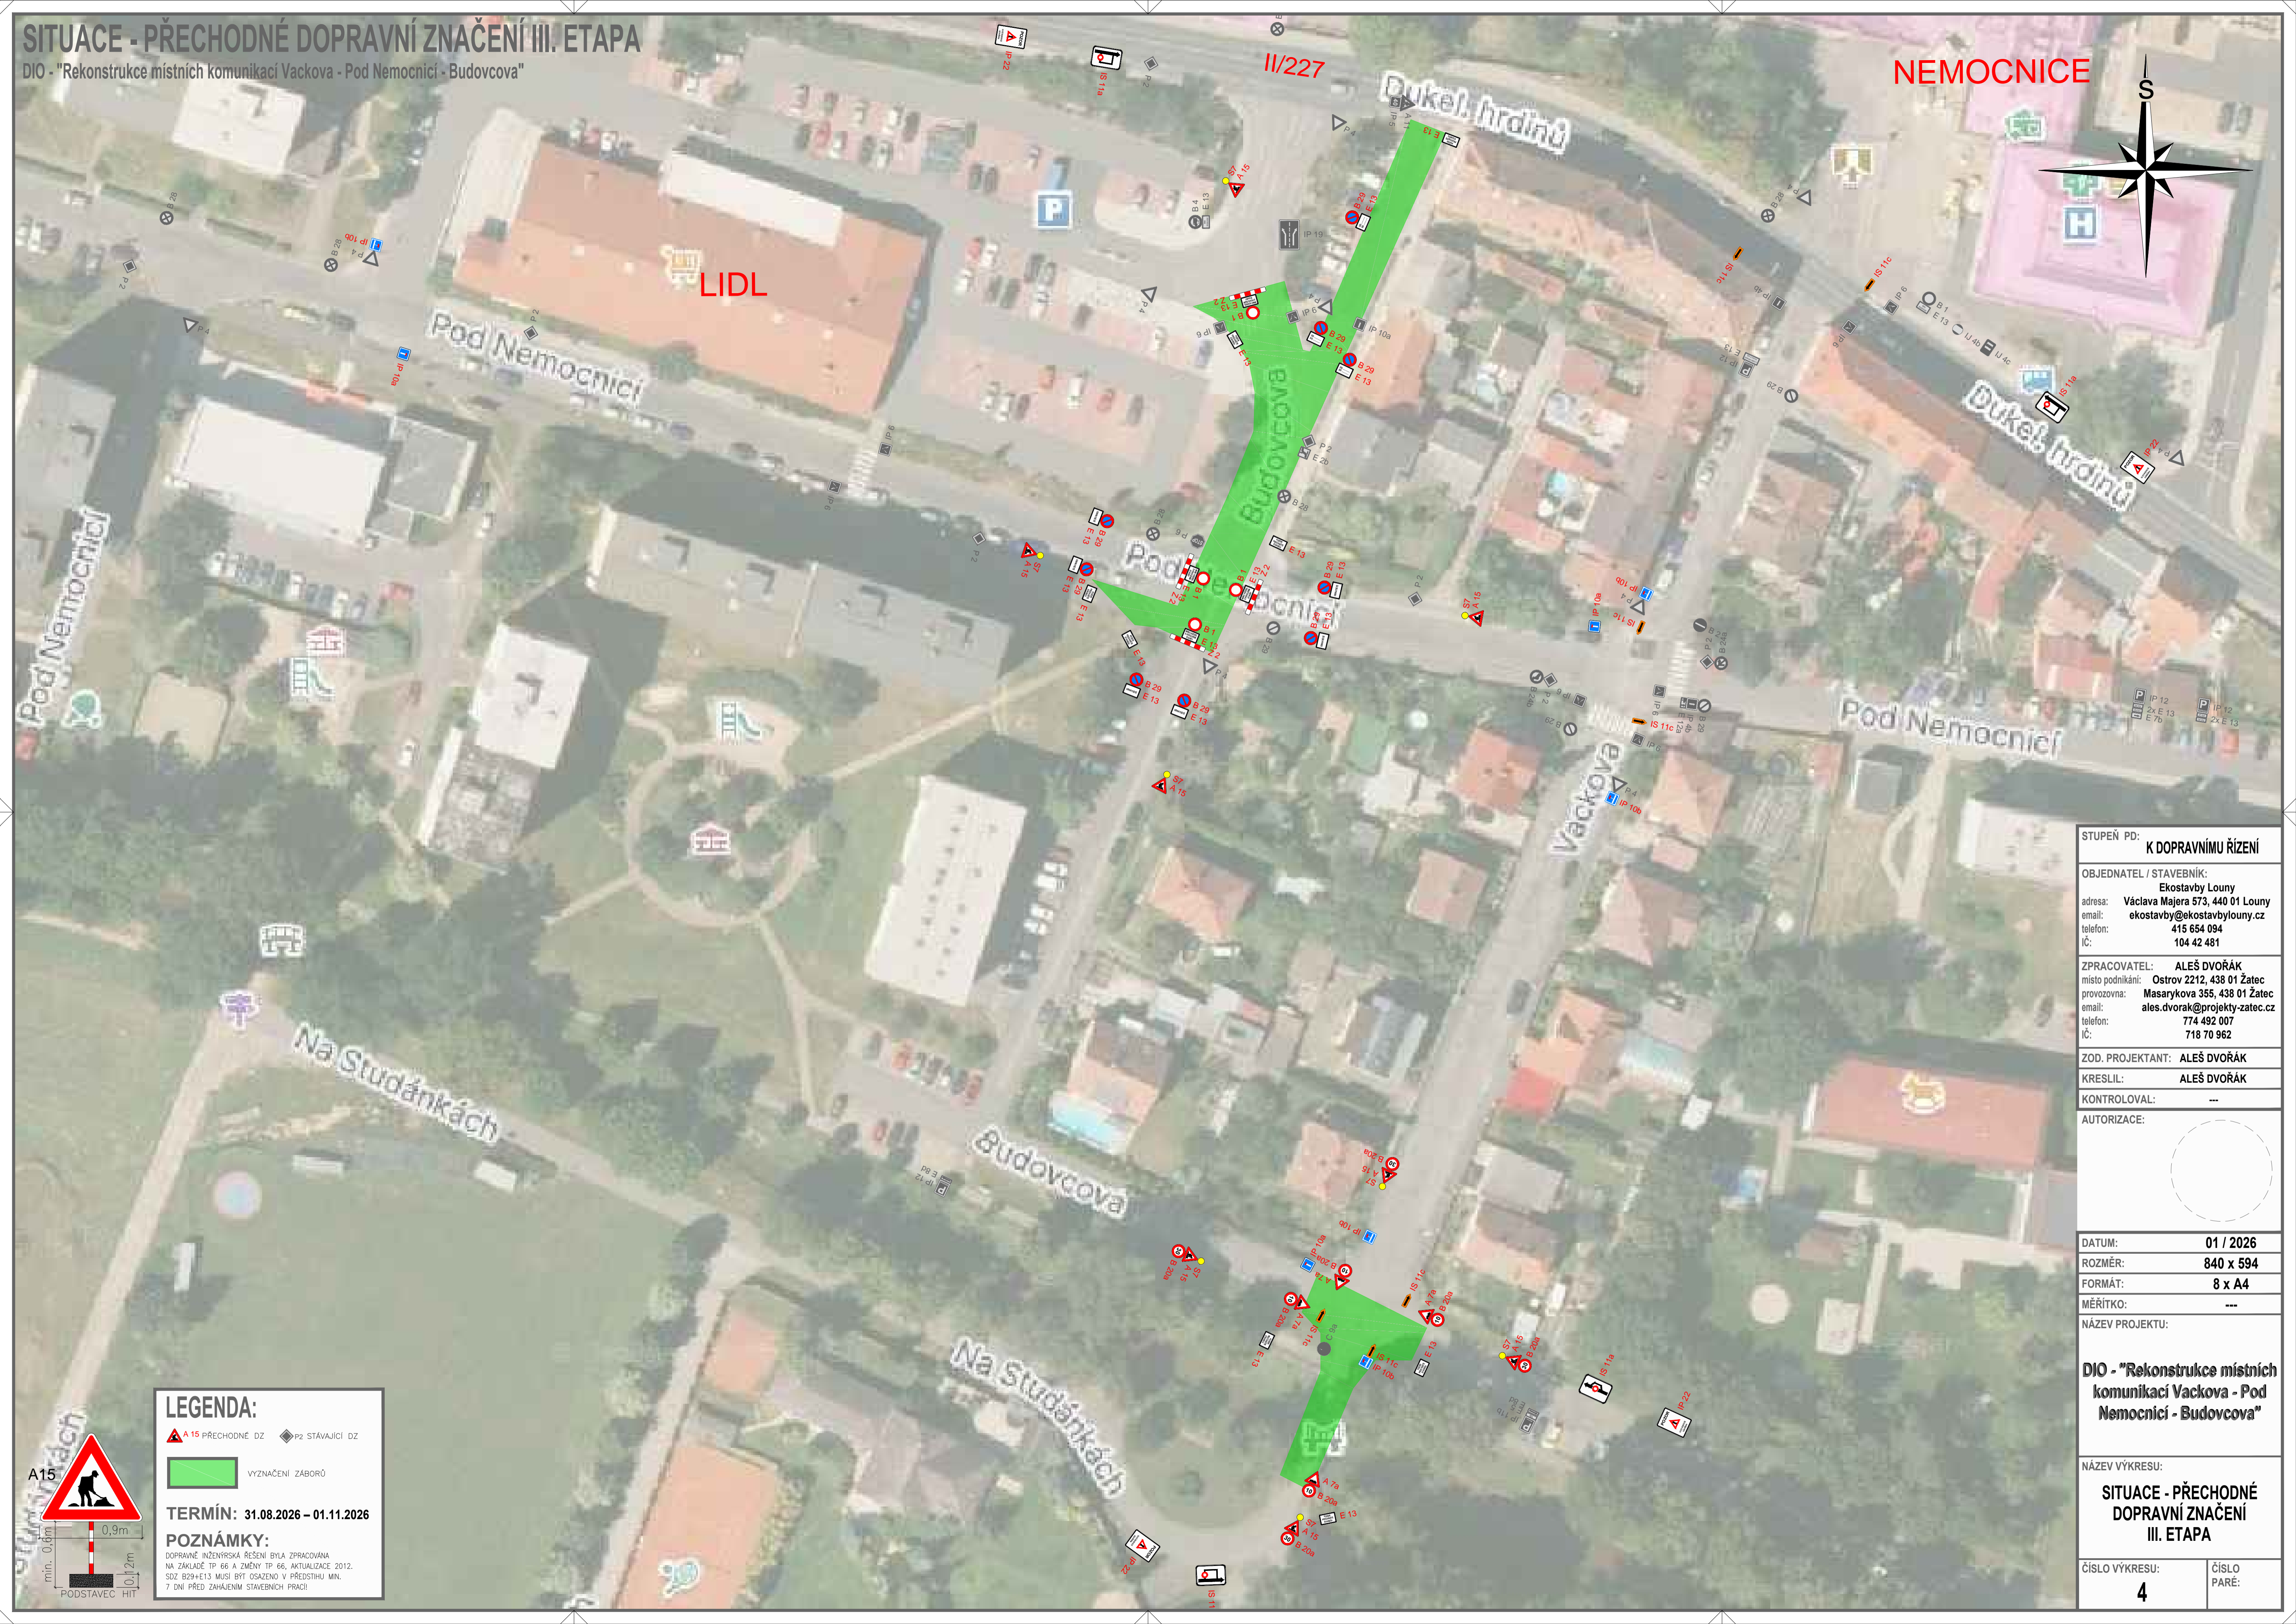


**SITUACE - PŘECHODNÉ DOPRAVNÍ ZNAČENÍ III. ETAPA**  
 DIO - "Rekonstrukce místních komunikací Vackova - Pod Nemocnicí - Budovcova"

NEMOCNICE

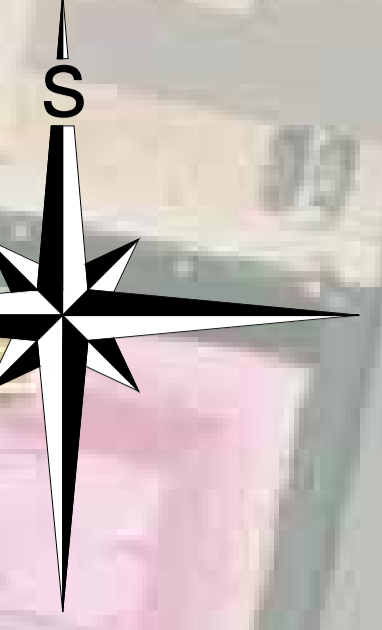

STUPEŇ PD:	K DOPRAVNÍMU ŘÍZENÍ
OBJEDNATEL / STAVEBNÍK:	Ekostavby Louny
adresa:	Václava Majera 573, 440 01 Louny
email:	ekostavby@ekostavbylouny.cz
telefon:	415 654 094
IČ:	104 42 481
ZPRACOVATEL:	ALEŠ DVOŘÁK
místo podnikání:	Ostrov 2212, 438 01 Žatec
provozovna:	Masarykova 355, 438 01 Žatec
email:	ales.dvorak@projekty-zatec.cz
telefon:	774 492 007
IČ:	718 70 962
ZOD. PROJEKTANT:	ALEŠ DVOŘÁK
KRESLIL:	ALEŠ DVOŘÁK
KONTROLOVAL:	---
AUTORIZACE:	
DATUM:	01 / 2026
ROZMĚR:	840 x 594
FORMÁT:	8 x A4
MĚŘITKO:	---
NÁZEV PROJEKTU:	DIO - "Rekonstrukce místních komunikací Vackova - Pod Nemocnicí - Budovcova"
NÁZEV VÝKRESU:	SITUACE - PŘECHODNÉ DOPRAVNÍ ZNAČENÍ III. ETAPA
ČÍSLO VÝKRESU:	4
ČÍSLO PÁŘE:	

**LEGENDA:**

- A 15 PŘECHODNÉ DZ
- P2 STAVAJÍCÍ DZ
- VYZNAČENÍ ZABORŮ

**TERMÍN: 31.08.2026 – 01.11.2026**

**POZNÁMKY:**  
 DOPRAVNÍ INŽENÝRSKÁ ŘEŠENÍ BYLA ZPRACOVÁNA NA ZÁKLADĚ TP 66 A ZMĚNY TP 66, AKTUALIZACE 2012. SDZ E29+E13 MUSÍ BÝT OSAZENY V PŘEDSTÍHU MIN. 7 DNÍ PŘED ZAHÁJENÍM STAVEBNÍCH PRACÍ!

