


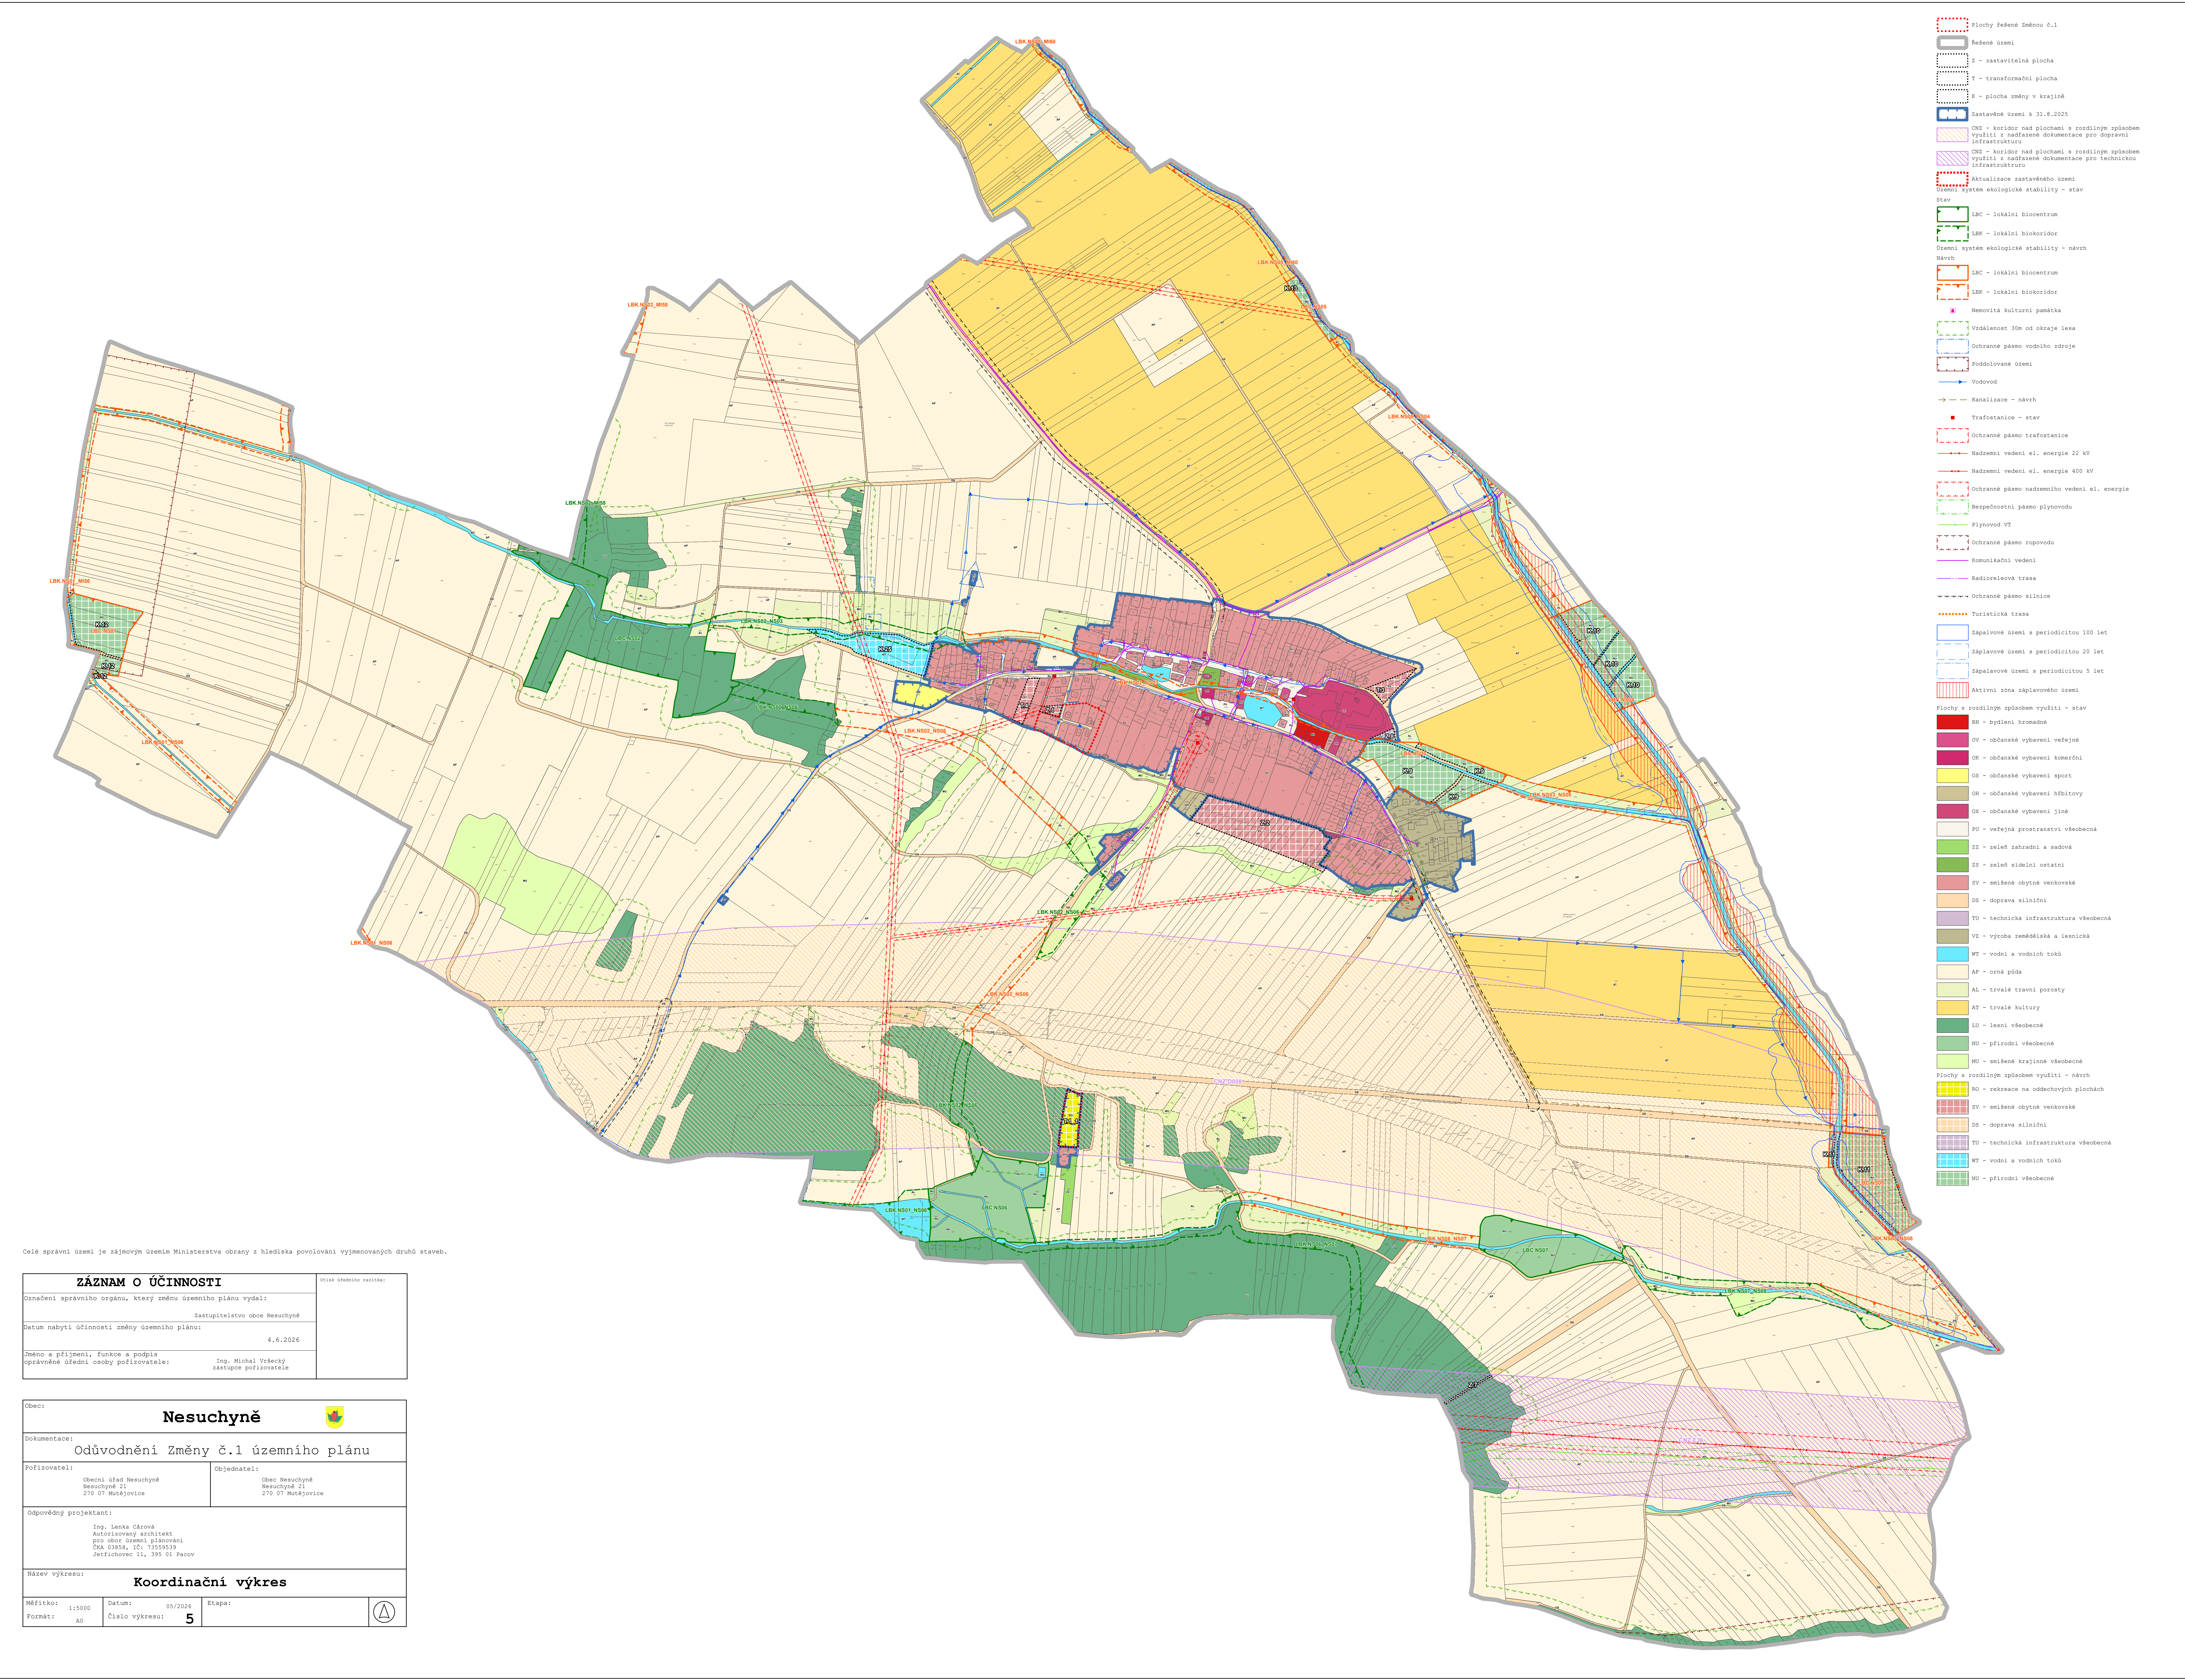

ZÁZNAM O ÚČINNOSTI		Číslo úředního razítka:
Označení správního orgánu, který změnu územního plánu vydal:		
Zastupitelstvo obce Nesuchyně		
Datum nabytí účinnosti změny územního plánu:		
4.6.2026		
Jméno a příjmení, funkce a podpis oprávněné úřední osoby pořizovatele:		
Ing. Michal Vrážský zastupitel pořizovatele		

Obec: Nesuchyně			
Dokumentace: Odůvodnění Změny č.1 územního plánu			
Pořizovatel:	Objednatel:		
Obecní úřad Nesuchyně Nesuchyně 21 270 07 Mutějovice	Obec Nesuchyně Nesuchyně 21 270 07 Mutějovice		
Odpovědný projektant:			
Ing. Lenka Čáková Autorizovaný architekt pro obor územní plánování ČKA 03856, IČ: 73599539 Jelčichovec 11, 395 01 Páčov			
Název výkresu: Koordináční výkres			
Měřítko: 1:5000	Datum: 05/2026	Etapa:	
Formát: A0	Číslo výkresu: 5		