


ÚPLNÉ ZNĚNÍ ÚZEMNÍHO PLÁNU NOVÉ STRAŠECÍ

po vydání změny č. 5.A
(zahrnuje změnu č. 1, 2, 3, 4, 5.A)

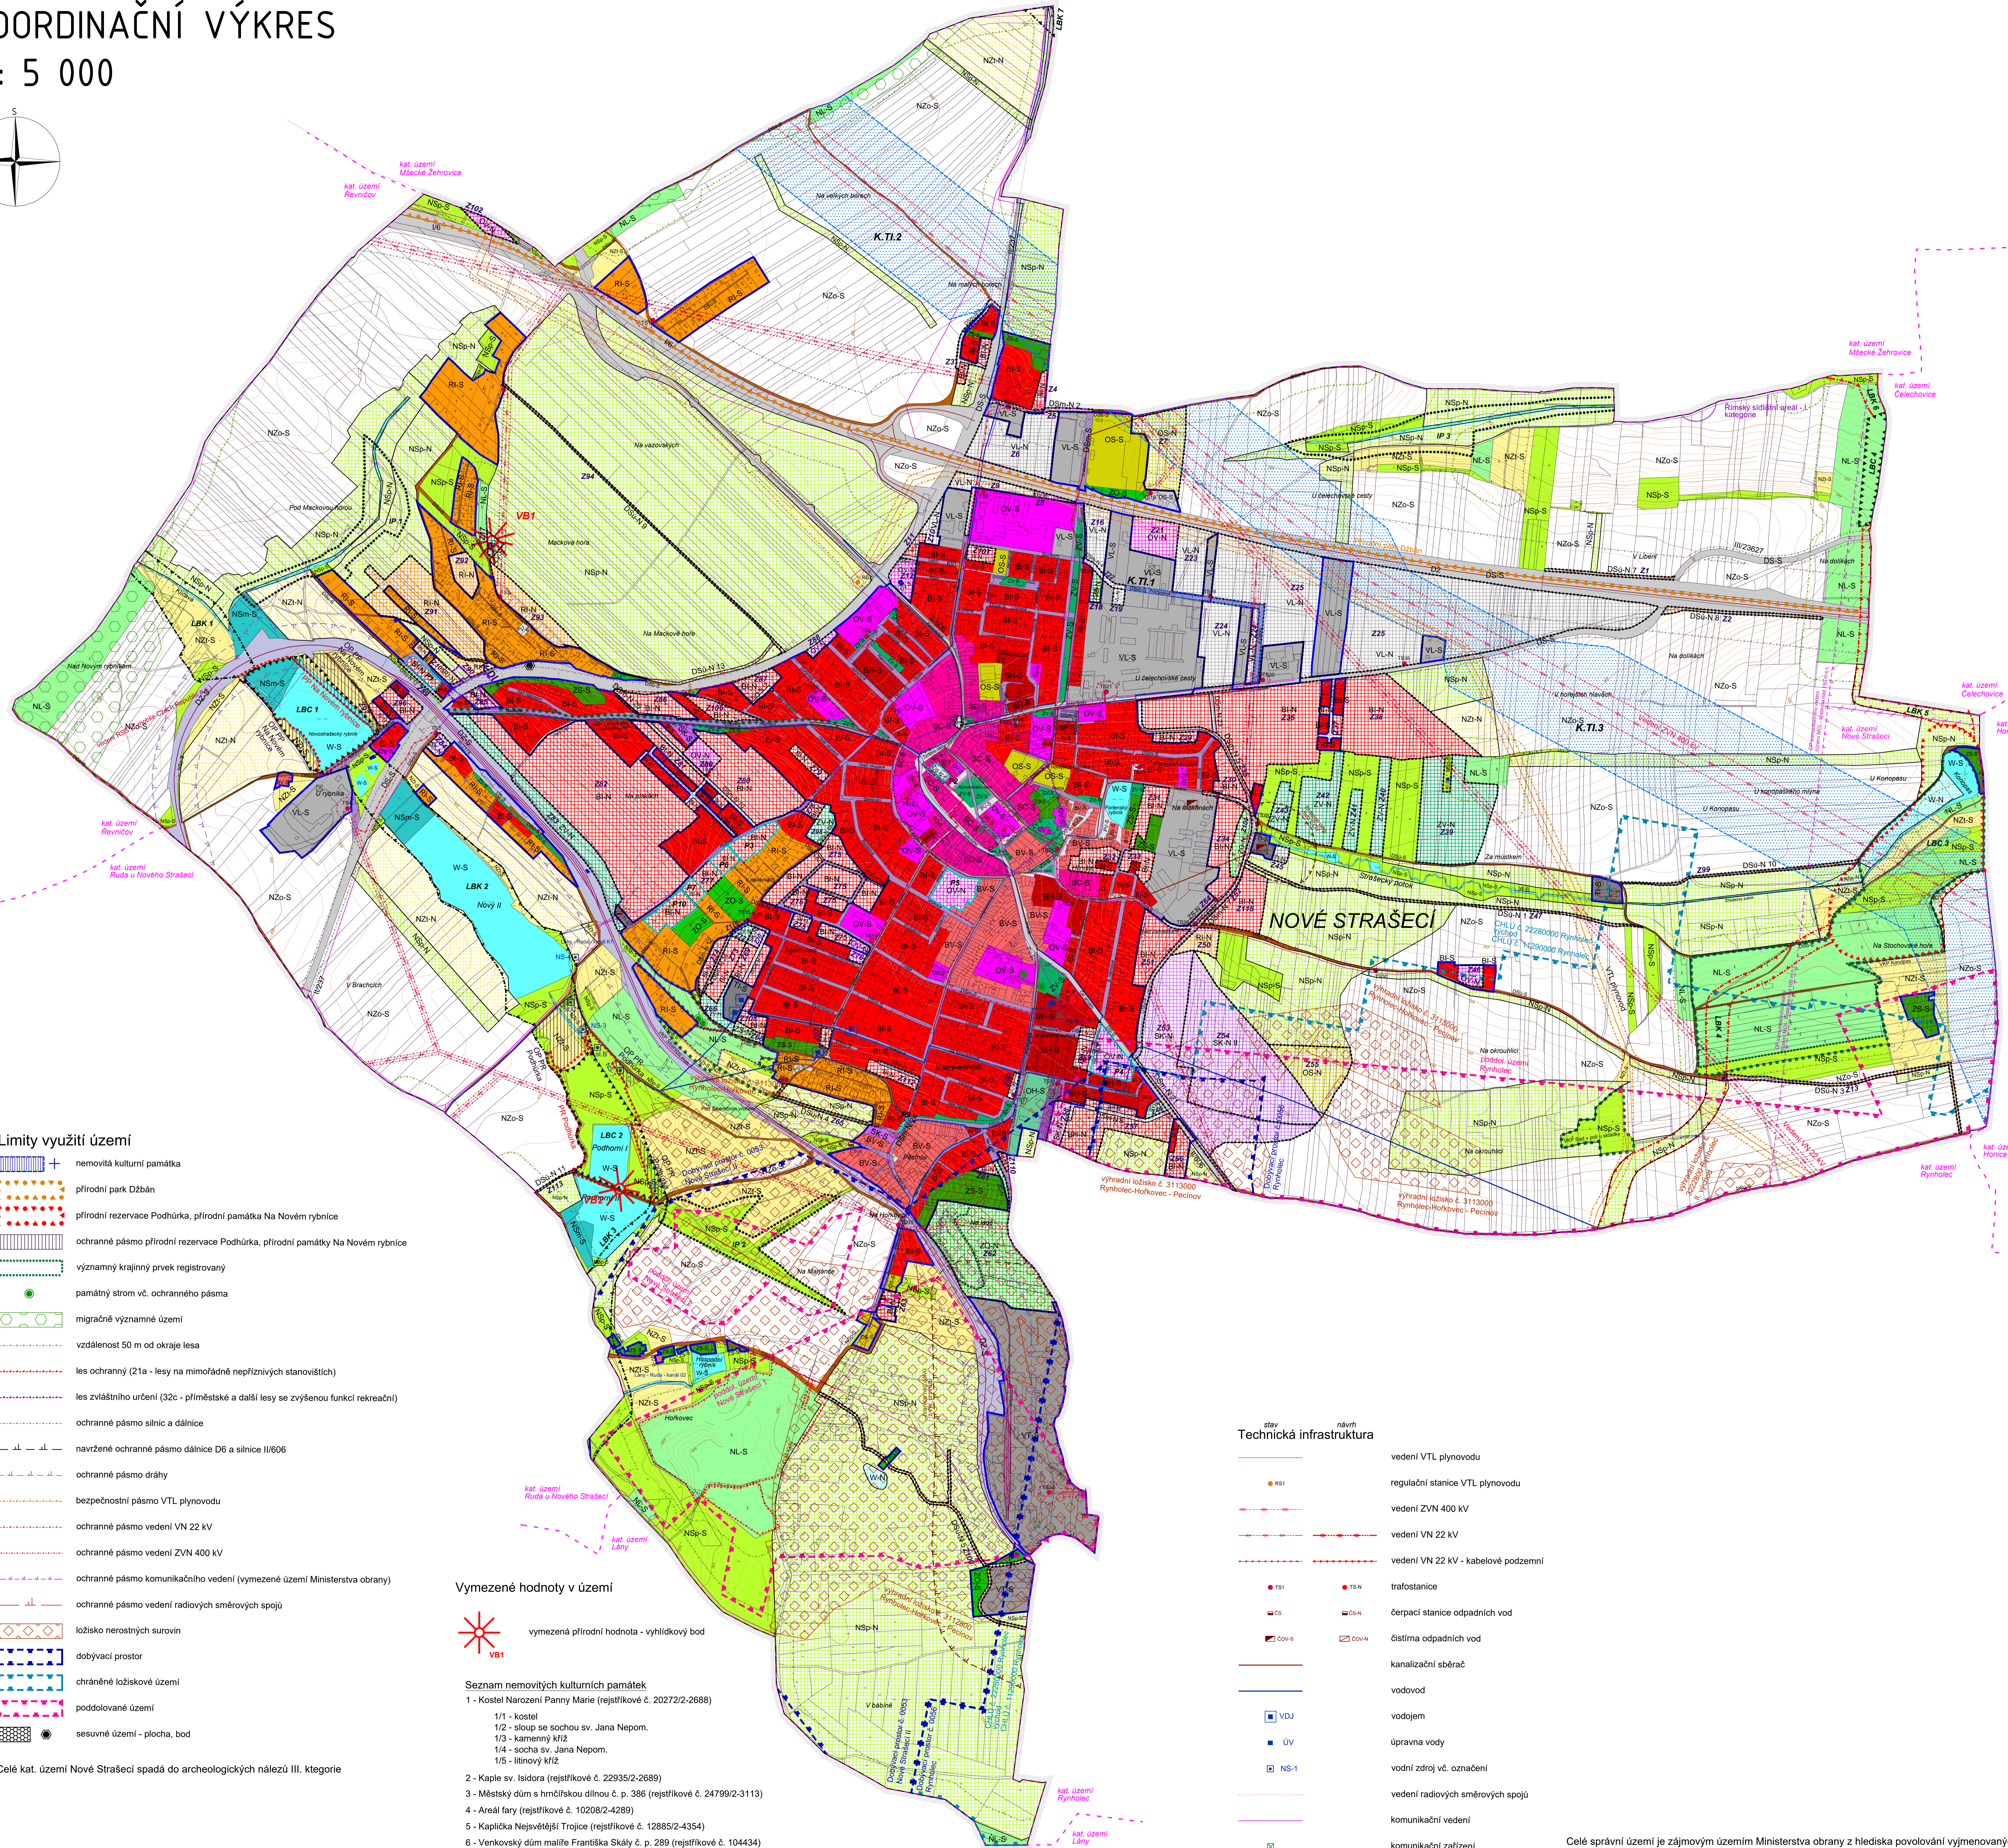

LEGENDA

- hranice řešeného území
- hranice katastrálního území
- hranice parcel
- hranice zastavěného území vymezená ke dni 1. 3. 2020
- zastavěné plochy, označení plochy
- plochy přestavby, označení plochy
- koridory dopravní infrastruktury, označení koridoru
- koridory technické infrastruktury, označení koridoru

Výstupní limity

- hranice negativních vlivů z výrobního provozu
- hranice negativních vlivů ČOV

Návrh územního systému ekologické stability

- interakční prvek - funkční
- lokální biocentrum - funkční
- lokální biocentrum - nefunkční
- lokální biokoridor - funkční
- lokální biokoridor - nefunkční

Plochy s rozdílným způsobem využití

plochy stabilizované	plochy změn	popis
BH-S	BH-N	PLOCHY BYDLENÍ v bytových domech
BI-S	BI-N	PLOCHY BYDLENÍ v rodinných domech - městské a příměstské
BV-S	BV-N	PLOCHY BYDLENÍ v rodinných domech - venkovské
RI-S	RI-N	PLOCHY REKREACE plochy staveb pro rodinnou rekreaci
OV-S	OV-N	PLOCHY OBČANSKÉHO VYBAVENÍ
OS-S	OS-N	PLOCHY OBČANSKÉHO VYBAVENÍ tělocvičny a sportovní zařízení
OH-S	OH-N	PLOCHY OBČANSKÉHO VYBAVENÍ hřištní plochy
SC-S	SC-N	PLOCHY SMÍŠENÉ OBYTNÉ v centrech měst
SK-S	SK-N	PLOCHY SMÍŠENÉ OBYTNÉ komerční
DS-S	DS-N	PLOCHY DOPRAVNÍ INFRASTRUKTURY silniční
DSm-S	DSm-N	PLOCHY DOPRAVNÍ INFRASTRUKTURY místní komunikace
DSu-S	DSu-N	PLOCHY DOPRAVNÍ INFRASTRUKTURY účelové komunikace
DZ-S	DZ-N	PLOCHY DOPRAVNÍ INFRASTRUKTURY železniční
TI-S	TI-N	PLOCHY TECHNICKÉ INFRASTRUKTURY
VT-S	VT-N	PLOCHY VÝROBY A SKLADOVÁNÍ těžký průmysl a energetika
VL-S	VL-N	PLOCHY VÝROBY A SKLADOVÁNÍ lehký průmysl
PV-S	PV-N	PLOCHY VEŘEJNÝCH PROSTRANSTVÍ
ZV-S	ZV-N	PLOCHY VEŘEJNÝCH PROSTRANSTVÍ veřejná zeleň
ZO-S	ZO-N	PLOCHY ZELENÉ ochranná a izolační
ZS-S	ZS-N	PLOCHY ZELENÉ soukromá a vyhrazená
W-S	W-N	PLOCHY VODNÍ A VODOHOSPODÁŘSKÉ
NZo-S	NZo-N	PLOCHY ZEMĚDĚLSKÉ orná půda
NZl-S	NZl-N	PLOCHY ZEMĚDĚLSKÉ trvalé travní porosty
NL-S	NL-N	PLOCHY LESNÍ plochy určené k plnění funkcí lesa
NSp-S	NSp-N	PLOCHY SMÍŠENÉ NEZASTAVĚNÉHO ÚZEMÍ přírodní
NSm-S	NSm-N	PLOCHY SMÍŠENÉ NEZASTAVĚNÉHO ÚZEMÍ mokřady

Limity využití území

- nemovitá kulturní památka
- přírodní park Džbán
- přírodní rezervace Podhůrka, přírodní památka Na Novém rybníce
- ochranné pásmo přírodní rezervace Podhůrka, přírodní památka Na Novém rybníce
- významný krajinný prvek registrovaný
- památný strom vč. ochranného pásma
- migračně významné území
- vzdálenost 50 m od okraje lesa
- les ochranný (21a - lesy na mimořádně nepříznivých stanovištích)
- les zvláštního určení (32c - příměstské a další lesy se zvýšenou funkcí rekreací)
- ochranné pásmo silnic a dálnic
- navržené ochranné pásmo dálnice D6 a silnice II/606
- ochranné pásmo dráhy
- bezpečnostní pásmo VTL plynovodu
- ochranné pásmo vedení VN 22 kV
- ochranné pásmo vedení ZVN 400 kV
- ochranné pásmo komunikačního vedení (vymezené území Ministerstva obrany)
- ochranné pásmo vedení radiových směrových spojů
- ložisko nerostných surovin
- dobývací prostor
- chráněné ložiskové území
- poddolované území
- sesuvné území - plocha, bod

Vymezené hodnoty v území

- vymezovaná přírodní hodnota - vyhlídkový bod

Seznam nemovitých kulturních památek

- Kostel Narození Panny Marie (rejstříkové č. 20272/2-2688)
- 1/1 - kostel
- 1/2 - sloup se sochou sv. Jana Nepom.
- 1/3 - kamenný kříž
- 1/4 - socha sv. Jana Nepom.
- 1/5 - litinový kříž
- Kaple sv. Isidora (rejstříkové č. 22935/2-2689)
- Městský dům s hrnčířskou dílnou č. p. 386 (rejstříkové č. 24799/2-3113)
- Areál fary (rejstříkové č. 10208/2-4289)
- Kaplička Nejsvětější Trojice (rejstříkové č. 12885/2-4354)
- Venkovský dům malíře Františka Škály č. p. 289 (rejstříkové č. 104434)

stav návrh

Technická infrastruktura

- vedení VTL plynovodu
- regulační stanice VTL plynovodu
- vedení ZVN 400 kV
- vedení VN 22 kV
- vedení VN 22 kV - kabelové podzemní
- trafostanice
- čerpací stanice odpadních vod
- čistírna odpadních vod
- kanalizační sběrač
- vodovod
- vodojem
- úpravna vody
- vodní zdroj vč. označení
- vedení radiových směrových spojů
- komunikační vedení
- komunikační zařízení

Celé správní území je zájmovým územím Ministerstva obrany z hlediska povolování výjmenovaných druhů staveb.