



OLEŠNÁ

ÚZEMNÍ PLÁN OBCE

ÚPLNÉ ZNĚNÍ PO ZMĚNĚ č.1

KONCEPCE VEŘEJNÉ INFRASTRUKTURY
KANALIZACE, ZÁSOBOVÁNÍ VODOU

MĚŘÍTKO 1 : 5000

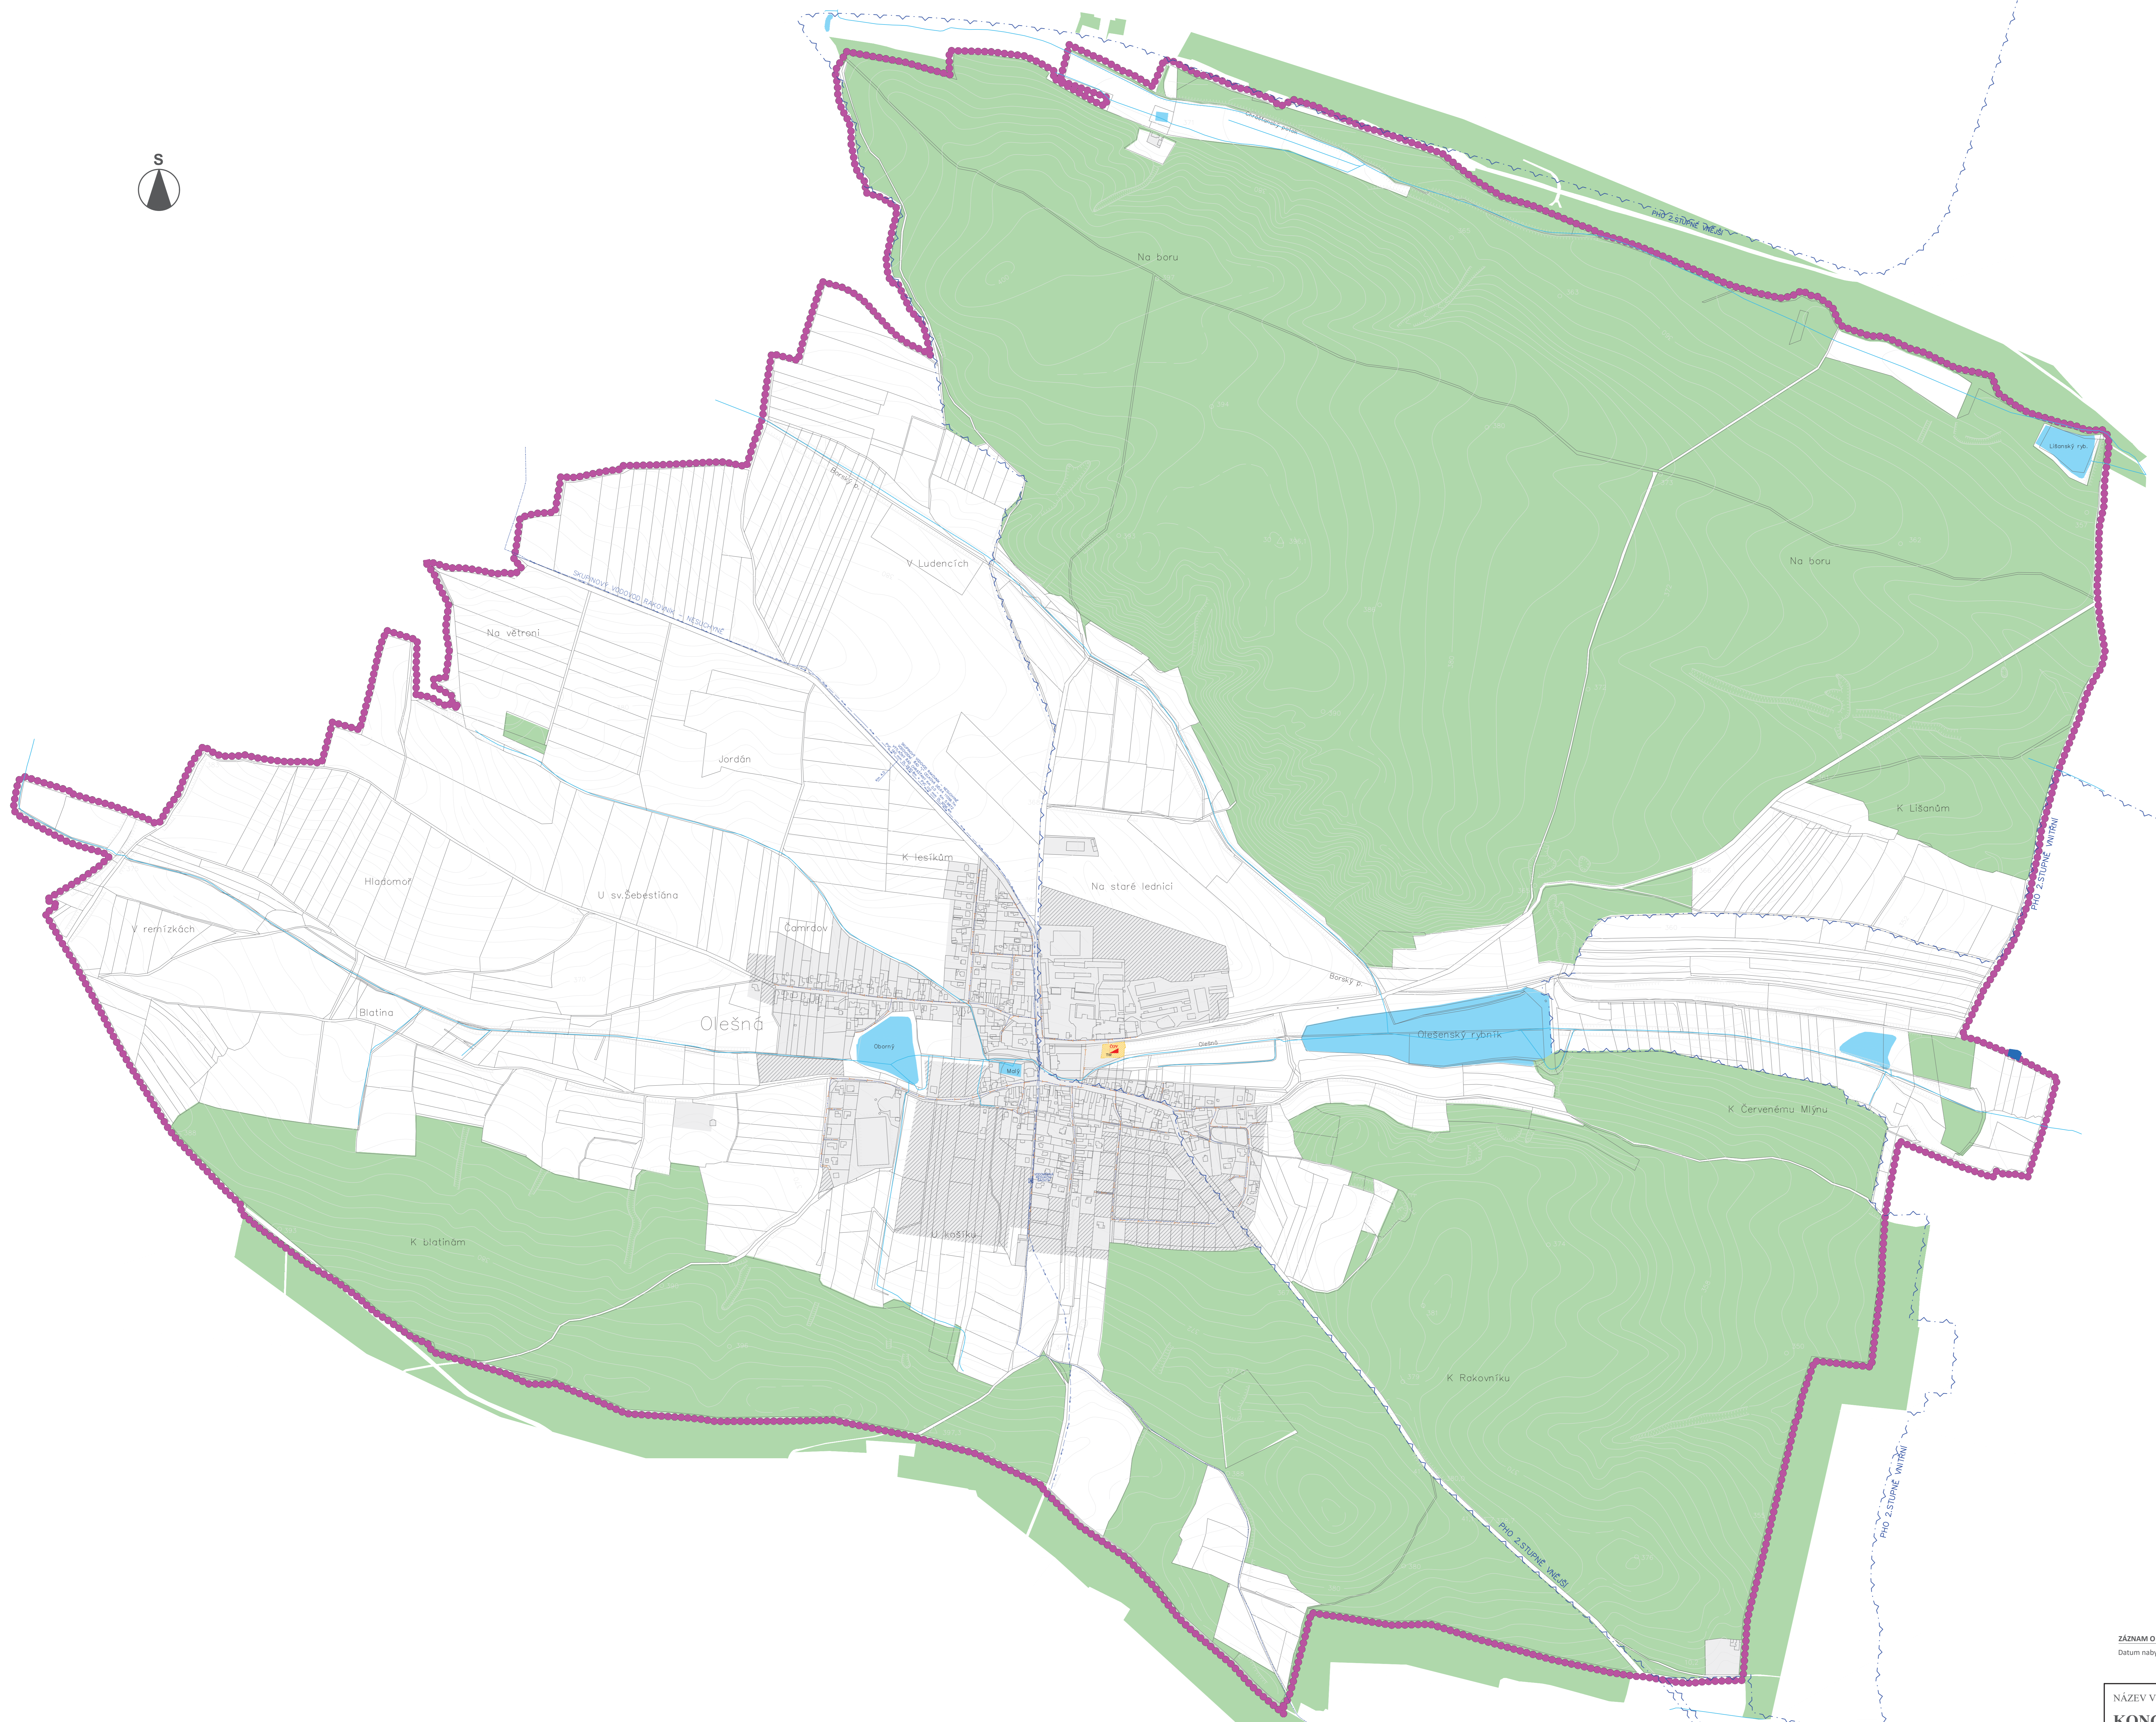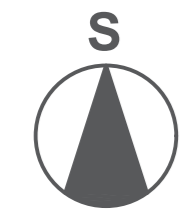

LEGENDA:

Plochy stabilizované	Plochy změn	
		HRANICE ŘEŠENÉHO ÚZEMÍ – HRANICE OBCE
		ZASTAVĚNÉ ÚZEMÍ
		ZASTAVITELNÉ PLOCHY
		LESY
		VODNÍ PLOCHY A TOKY
		PHO VODNÍHO ZDROJE
KANALIZACE		
		KANALIZAČNÍ POTRUBÍ
		ČISTIŘNA ODPADNÍCH VOD (ČOV)
ZÁSOBOVÁNÍ VODOU		
		SKUPINOVÝ VODOVODNÍ ŘAD
		VODOMĚRNÁ A REDUKČNÍ ŠACHTA
		VODOVODNÍ ŘAD

ZÁZNAM O ÚČINNOSTI
Datum nabýání účinnosti: 19.12. 2025

OBJEDNATEL:
obce Olešná
Olešná 8
269 01 Rakovník
Pověřený zastupitel
Bc. Jaromír Nový

POŘIZOVATEL:
Městský úřad Rakovník
Odbor výstavby
Oddělení - úřad územního
plánování a regionálního rozvoje
Na Sekyře 166, Rakovník 269 01
Oprávněná osoba
František Marvan

ZPRACOVATEL:
Rakoprojekt s.r.o.
IČO: 04897234
Zodpovědný projektant
Ing. arch. Jiří Kotouč
autorizovaný architekt ČKA 04754
Projektant
Ing. Aneta Jilková

NÁZEV VÝKRESU: KONCEPCE VEŘEJNÉ INFRASTRUKTURY - KANALIZACE, ZÁSOBOVÁNÍ VODOU		PARÉ Č.:
MĚŘÍTKO: 1 : 5 000	DATUM: 09/2025	VÝKRES Č.:
STUPEŇ PD: ÚPLNÁ ZNĚNÍ ÚP PO ZMĚNĚ č.1	ČÁST PD: VÝROK	5