


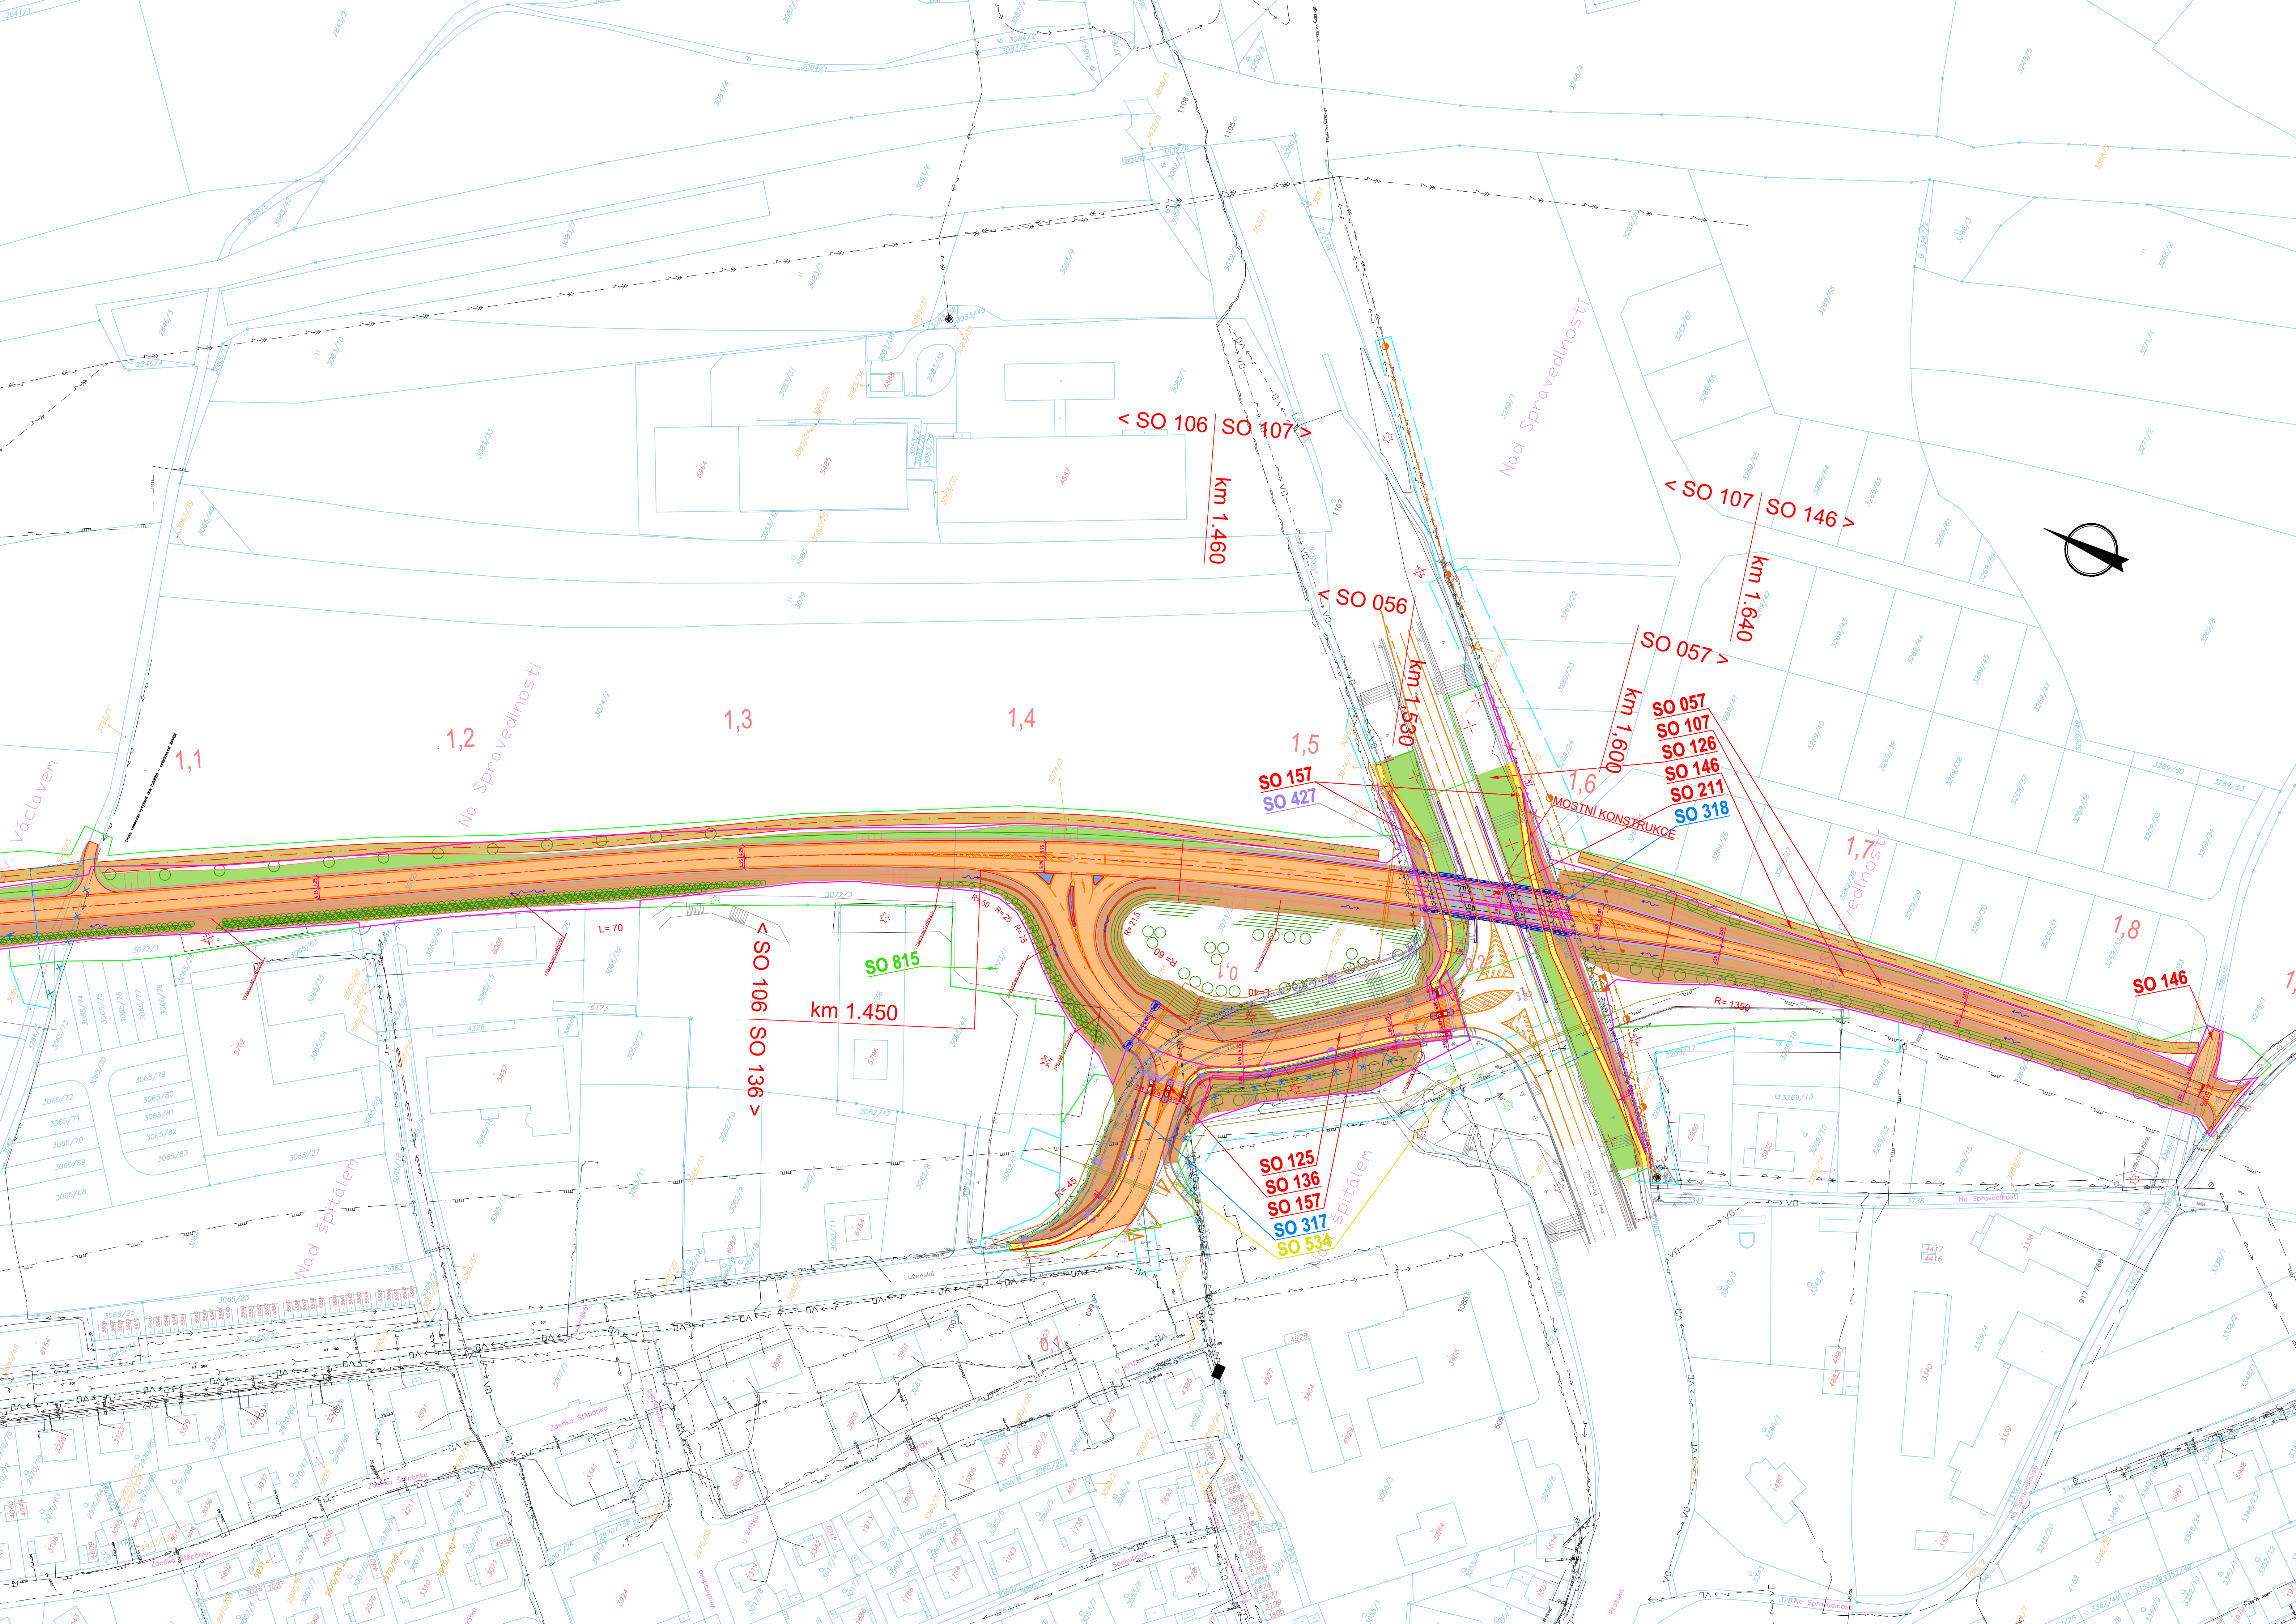

- C1 Objekt přípravy staveniště
SO 005 Příprava území
SO 025 Smýcný minolesní zeleně pro město Rakovník
SO 055 Staveništní komunikace km 0,240 - 0,720 vlevo
SO 056 Staveništní komunikace km 0,800 - 1,530 vlevo
SO 057 Staveništní komunikace km 1,600 - 1,860 vlevo
- C2 Pozemní komunikace
SO 105 Silnice II/229 - km 0,000 - 0,140 (B3) a km 0,000 - 0,230 (Lišanská)
SO 106 Silnice II/229A - km 0,140 - 1,460 (B3)
SO 107 Silnice II/229A - km 1,460 - 1,640 (B3)
SO 125 Připojení B3 - Pražská
SO 126 Silnice II/227 - km 0,000 - 0,180, úprava svahů
SO 135 MK v km 0,740 - připojení Kolářova
SO 136 MK v km 1,450 - připojení Lužanská
SO 145 MK v km 0,740 - provizorium
SO 146 MK v km 1,640 - provizorium
SO 147 Spazdy
SO 155 Chodníky v km 0,100
SO 156 Chodníky v km 0,760
SO 157 Chodníky v km 1,500
SO 175 Dopravní zražení
SO 185 Dopravní opatření
SO 195 Náhradní oplocení
- C3 Mosty a zdi
SO 211 Most na silnici II/229A (B3) v km 1,575 přes silnici II/237 (Pražská)
SO 251 Záruční zdi podél chodníků (Lišanská)
- C4 Vodohospodářské objekty
SO 315 Dřelivní kanalizace Lišanská
SO 316 Dřelivní kanalizace Kolářova
SO 317 Dřelivní kanalizace Lužanská
SO 318 Dřelivní kanalizace km 1,6
SO 325 Pletiška vodovodu km 1,038 - Euromont
SO 326 Pletiška vodovodu km 0,676 - Ravos
SO 327 Pletiška vodovodu km 1,500 - Ravos
SO 328 Úprava na vodovodu dle Pražské
SO 335 Pletišky příkop km 0,700
SO 336 Pletišky příkop km 0,900
- C5 Objekty elektro a sdělovací
SO 427 Pletiška veřejného osvětlení v km 1,440 - 1,540
- C6 Plynovody a produktovody
SO 531 Pletiška VTL plynovodu DN 200 v km 0,958 (Lišanská)
SO 532 Pletiška VTL plynovodu DN 200 v km 0,070 (připojení Kolářova)
SO 533 Ochrana VTL plynovodu DN 150 v km 0,921
SO 534 Pletiška VTL plynovodu DN 200 - km 1,4 - 1,7
- C7 Úprava území
SO 805 Vegetační úpravy
SO 815 Rekulivace ploch dotčeného zboru
SO 825 Rekulivace stávající silnice II/229 v km 0,07

- Legenda:**
- vodohospodářské objekty
 - objekty elektro a sdělovací
 - plynovody a produktovody
 - rekultivace a úprava vegetačních a záborových ploch
 - stávající zaměření
 - katastr
 - kanalizace
 - zabezpečovací kabel podzemní
 - zabezpečovací kabel nadzemní
 - sdělovací kabel podzemní
 - sdělovací kabel nadzemní
 - silnoproudý kabel VN podzemní
 - silnoproudý kabel VN nadzemní
 - silnoproudý kabel NN podzemní
 - silnoproudý kabel NN nadzemní
 - plynovod
 - vodovod
 - teplovod
 - produktovody
 - zářezy
 - násypy
 - vozovka
 - chodníky
 - zeleně
 - krajnice
 - zpevněný příkop
 - palisády, zdi

Změna:		Název změny:	Datum:	Provedl:	Podpis:
Investor:		Středočeský kraj KRAJSKÝ ÚŘAD		Středočeský kraj Zborovská 11 150 21 Praha 5	
Inženýrská činnost:		METROPROJEKT Praha a.s. nám. I. P. Pavlova 2/1786 120 00 Praha 2		Souprava čísl:	
HIP:		Ing. Vojtěch Ehlich		Podpis:	
tel. 296 154 162		Stupeň: DSP		Název a účel díla: II/229 Rakovník, připojení na II/237 (obchvat města, trasa B3)	
Zpracovatelský úřad: S60 - dopravních staveb tel. 296 154 247		B Souhrnné řešení stavby B2. Situace stavby		B B.1	
Vedoucí úřadu: Ing. Petr Zobal		Odpovědný projektant: Ing. Vojtěch Ehlich		Název přílohy: GRAFICKÁ ČÁST - 2. díl	
Výpočet: Hana Ranochova		Datum: 3/2018		Změna:	
Štětí: V20/2039		Měřítko: 1:1 000		Číslo příl.: 002	
Folium: 10XA4		JČO: 18 7393 02 02 00 00			