
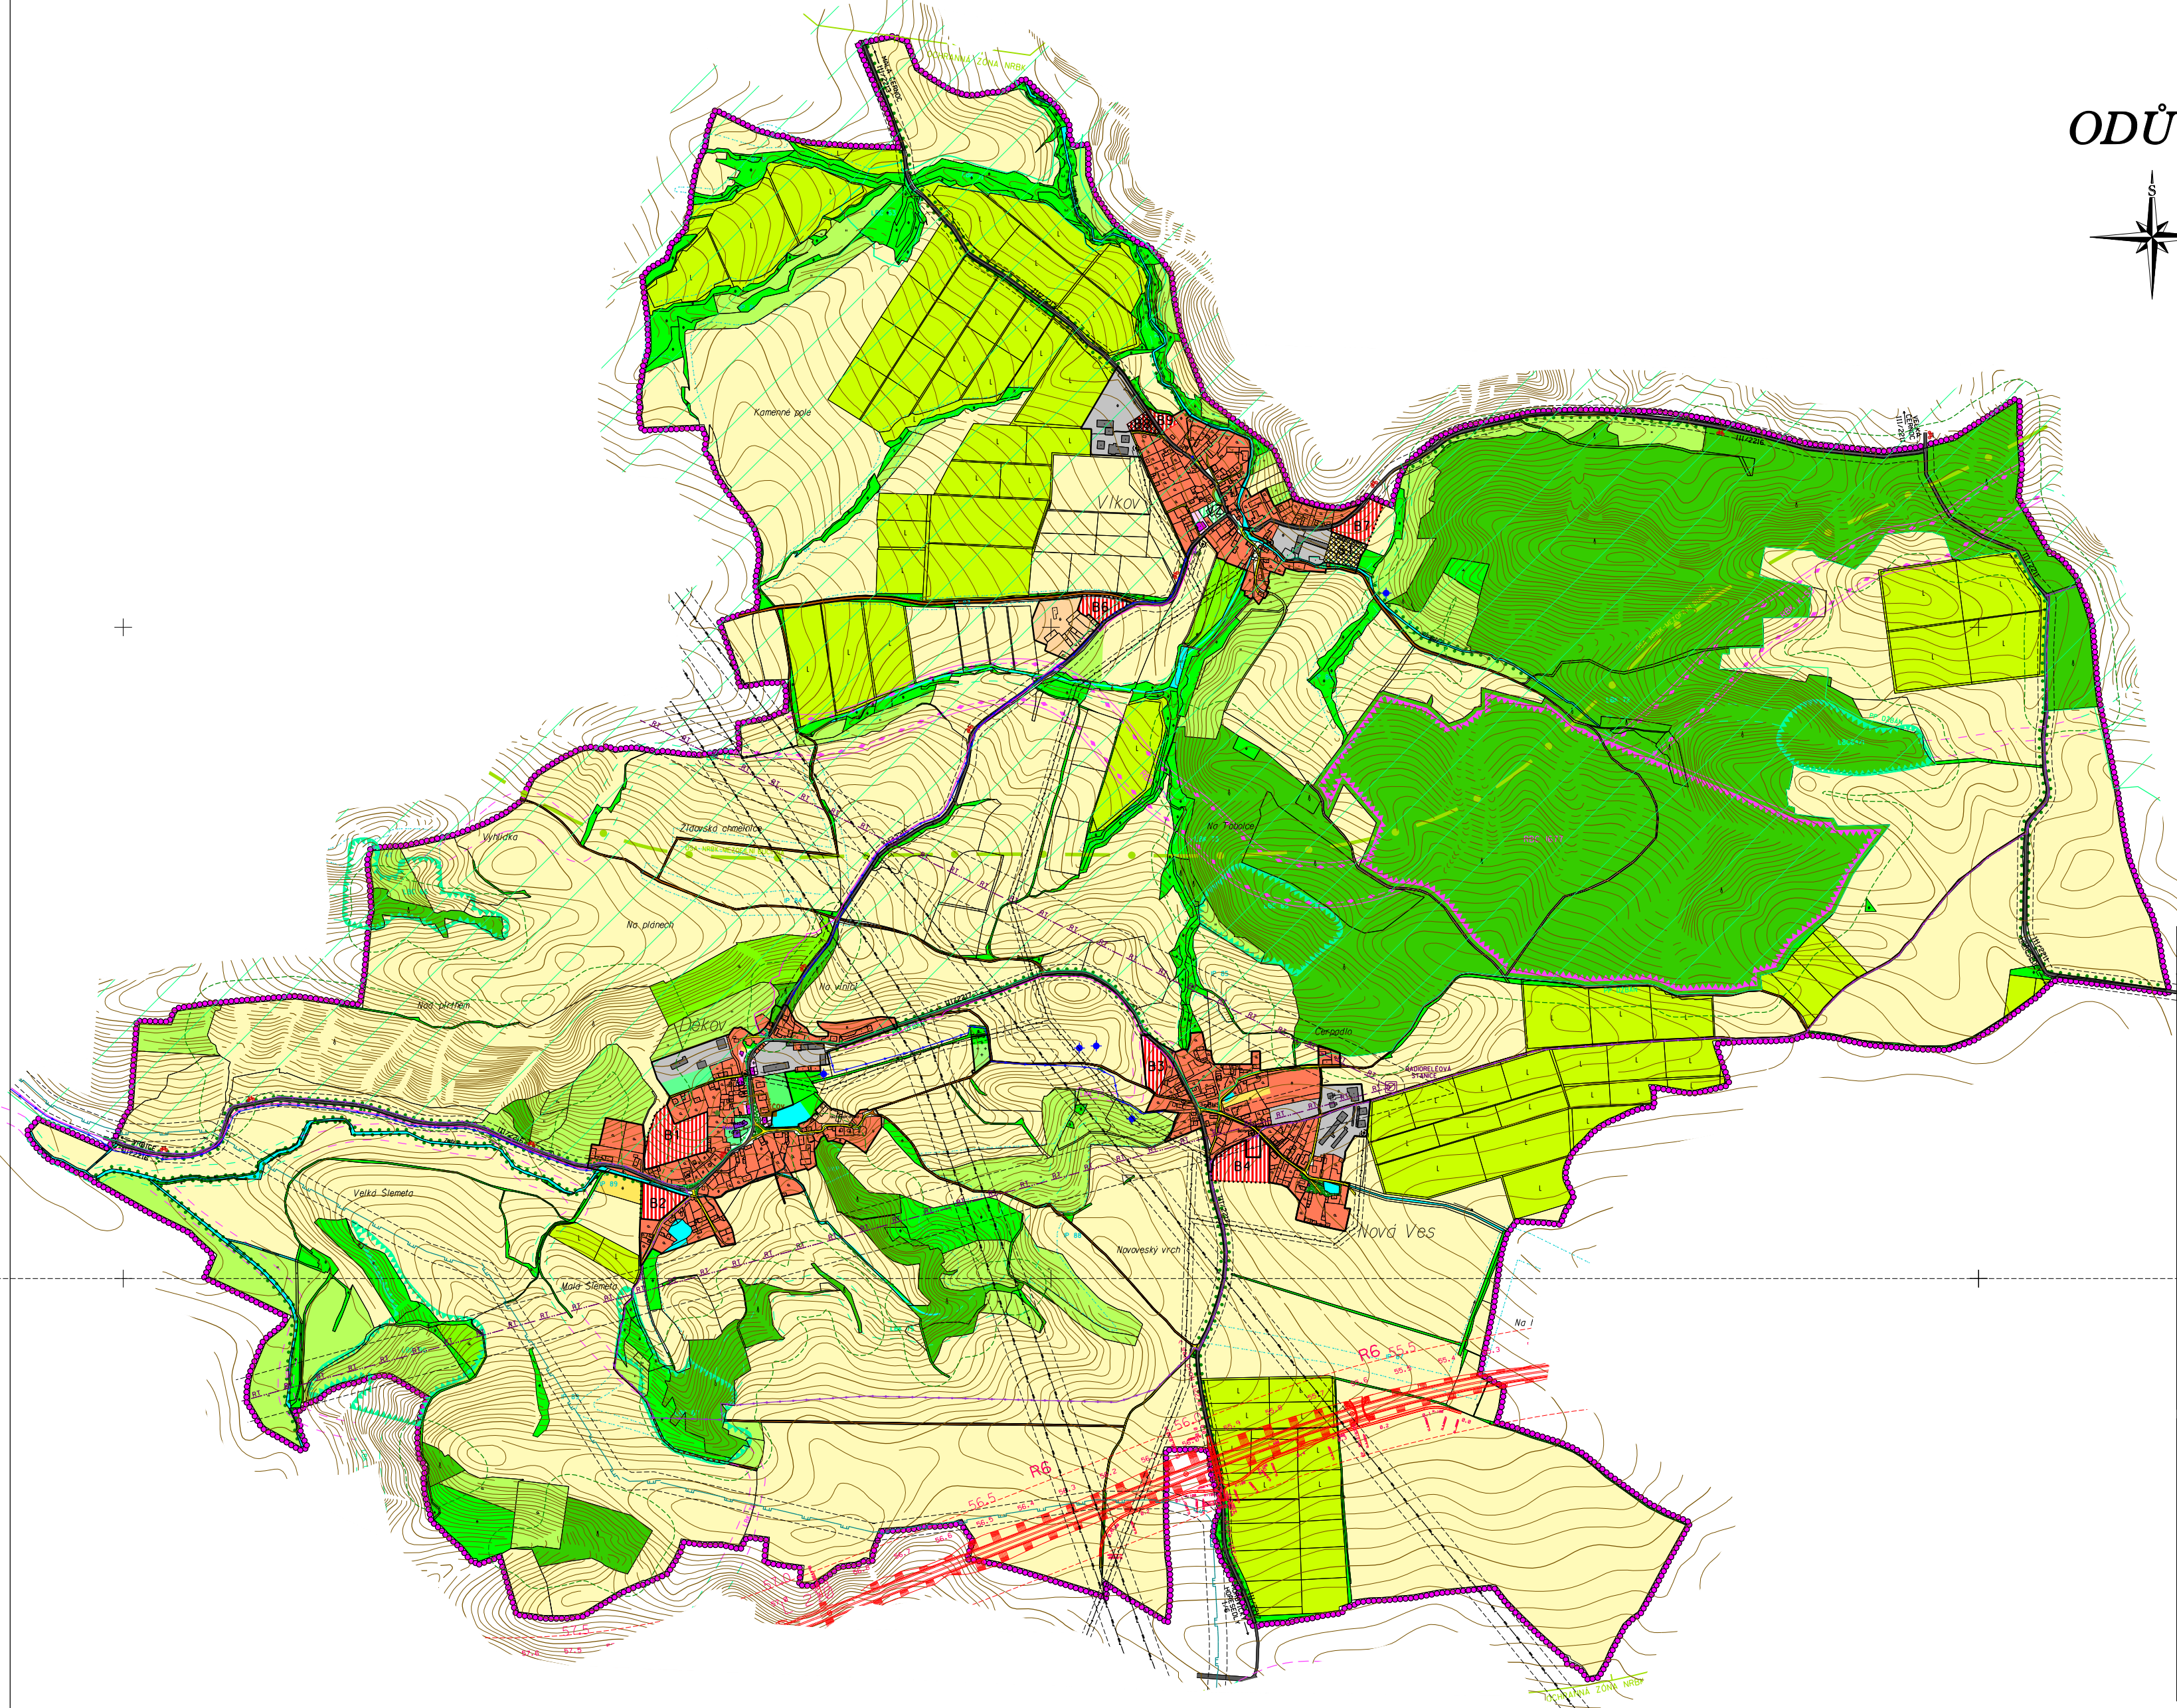


DĚKOV

ODŮVODNĚNÍ ÚZEMNÍHO PLÁNU

KOORDINAČNÍ VÝKRES

MĚŘÍTKO 1 : 5 000

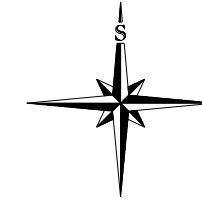

LEGENDA:

	HRANCE		HRANCE ŘEŠENÉHO ÚZEMÍ = HRANCE OBCE
	ZASTAVĚNÉ ÚZEMÍ		ZASTAVITELNÉ PLOCHY
	PLOCHY PŘESTAVBY		
	PLOCHY BYDLENÍ		PLOCHY ZMĚNY
	PLOCHY SMĚSNÉ OBYTNÉ		PLOCHY BYDLENÍ VENKOVSKÉHO CHARAKTERU (B)
	PLOCHY SMĚSNÉ OBYTNÉ		PLOCHY SMĚSNÉ OBYTNÉ
	PLOCHY REKREACE		ZAHRAĐKÁŘSKÁ KOLONIE
	PLOCHY OBCANSKÉHO VYBAVENÍ		OBCANSKÁ VYBAVENOST
	PLOCHY PRO SPORT (S)		PLOCHY PRO SPORT (S)
	PLOCHY VEŘEJNÝCH PROSTRANSTVÍ		HŘEBITOV
	PLOCHY VEŘEJNÉ ZELEŇ (VZ)		VEŘEJNÁ ZELEŇ (VZ)
	PLOCHY DOPRAVNÍ INFRASTRUKTURY		RYCHLOSTNÍ KOMUNIKACE (R6 IOP 100m)
			SKLENĚ IL. TRŮBY (IOP 15m)
			MÍSTNÍ KOMUNIKACE (ISOLČÁST VÝSTAVBY R6)
			MÍSTNÍ KOMUNIKACE
			PEŠÍ CESTY
			CYKLOSTEZKY
			HROSTEZKA
			MOST
			ÚBUS
			ZASTÁVKA AUTOBUSU
	PLOCHY VODNÍ A VODOHOSPODÁŘSKÉ		PLOCHY TECHNICKÉ INFRASTRUKTURY
	VODNÍ TOKY A PLOCHY		VENKOVNÍ VEDENÍ ELEKTRICKÉ ENERGIE 20 kV A 400 kV (OP 20-50m)
	PLOCHY ZEMĚLSKÉ		VENKOVNÍ VEDENÍ ELEKTRICKÉ ENERGIE 22 kV (OP 10m)
	ORNÁ PŮDA		TRAFOSTANICE (OP 7m)
	ZAHŘADY		PLNOVODNÍ POTRUBÍ VTL (BP 20m)
	CHMELNICE		HLAVNÍ VODOVODNÍ RAD (DÁLKOVÁ SÍŤ)
	TRVALÉ TRÁVNÍ POROSTY		VODNÍ ZDROJ
	POLNÍ CESTY		OSTŘRNA ODPAĐNŮCH VOD
	PLOCHY LEŠNÍ		HLAVNÍ KANALIZAČNÍ POTRUBÍ
	LES		RADIORELEOVÁ STANICE
	LESNÍ CESTY		RADIORELEOVÁ TRAT (OP 50m)
	PLOCHY SMĚSNÉ NEZASTAVĚNÉHO ÚZEMÍ		PŘÍVODNÍ SPOJOVÝ KABEL
	KRAJINNÁ ZELEŇ		PLOCHY VÝROBY A SKLADOVÁNÍ
	PŘÍRODNÍ LIMITY		PLOCHY VÝROBY (PRŮMYSL, SKLADY, ZEMĚLSTVÍ)
	VZDÁLENOST 50 m OD OKRAJE LEŠA		
	LIMITY KULTURNÍ		
	NEMOVITÉ KULTURNÍ PAMÁTKY		
	PRVKY LIDOVÉ ARCHITEKTURY		
	PLOCHY PŘÍRODNÍ		
	OSA NADREGIONÁLNÍHO BIOKORIDORU (MEZOFUNĚLNI BUCHNĚ)		
	OCHRANNÉ ZÓNA		
	NADREGIONÁLNÍHO BIOKORIDORU		
	REGIONÁLNÍ BIOCENTRUM (RBC)		
	REGIONÁLNÍ BIOKORIDOR (RBC)		
	LOKÁLNÍ BIOCENTRUM (LBC) - FUNKČNÍ		
	LOKÁLNÍ BIOKORIDOR (LBC) - FUNKČNÍ		
	LOKÁLNÍ BIOKORIDOR (LBC) - NAVRŽENÝ		
	INTERAKČNÍ PRVEK (IP)		
	VÝZNAMNÝ KRAJINNÝ PRVEK (VKP)		
	PŘÍRODNÍ PARK "OZBÁN"		
	PAMÁTNÉ STROMY		
	VÝZNAMNÉ STROMY		
	LIMITY OSTATNÍ		
	OCHRANNÁ A BEZPEČNOSTNÍ PÁSMO		

ZÁZNAM O ÚČINNOSTI	
A) SPRÁVNÍ ORGÁN, KTERÝ ÚZEMNÍ PLÁN VYDAL:	
B) ČÍSLO JEDNACÍ:	
DATUM VYDÁNÍ:	
DATUM NABYTÍ ÚČINNOSTI:	
C) JMÉNO A PRÁVNÍ FUNKCE OPRAVNĚNÉ OSOBY PORUČOVATELE:	
	RAZÍTKO A PODPIS

PŘÍZVUK	OBECNÍ ÚŘAD DĚKOV
PROJEKTANT URBANISTICKÉ ČÁSTI	AGROURBANISTICKÝ ATÉLIER
ODPOVĚDNÝ PROJEKTANT	ING. STANISLAV ZEMAN
DIGITÁLNÍ ZPRACOVÁNÍ	ANATO
NÁZEV AKCE	DEKOV
NÁZEV VÝKRESU	KOORDINAČNÍ VÝKRES
ČÁST DOKUMENTACE	GRAFICKÁ ČÁST ODŮVODNĚNÍ ÚZEMNÍHO PLÁNU
STÁPI	01/2008
ČÍSLO VÝKRESU	1:5 000
FORMÁT	A0
ČÍSLO PÁRE	7