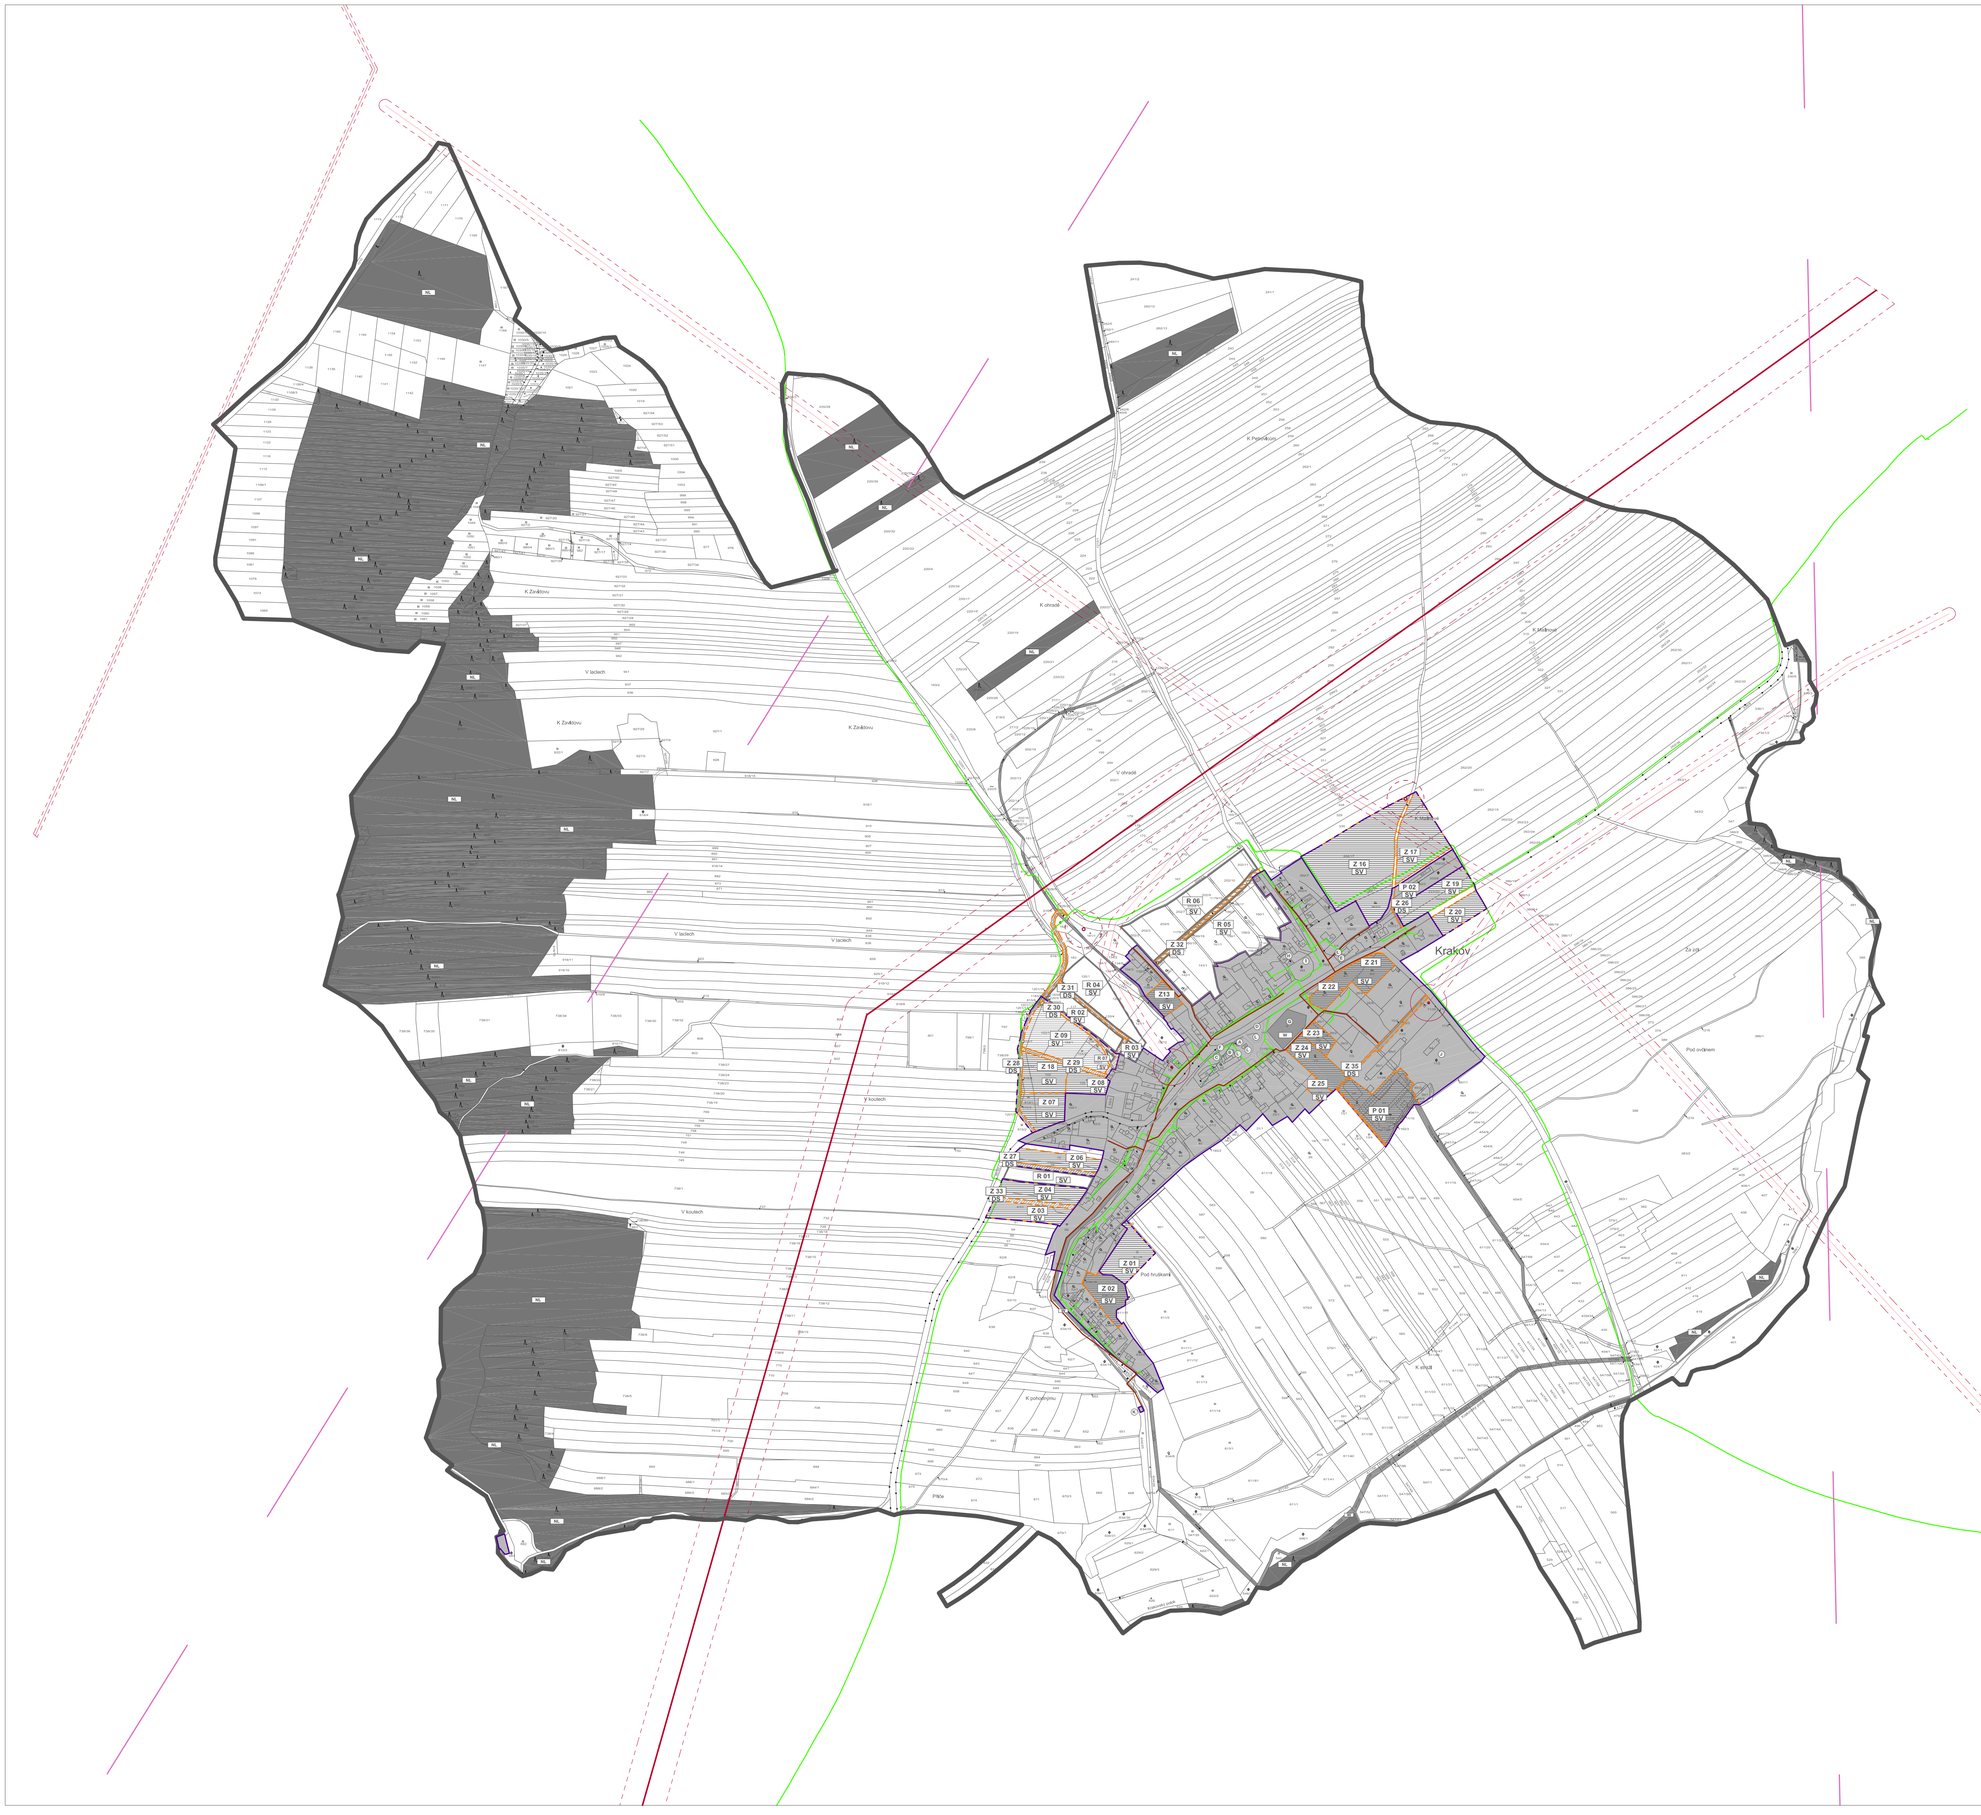


# ÚZEMNÍ PLÁN KRAKOV

## HRANICE A OSTATNÍ JEVY :

| STAV | NÁVRH | |
|---|---|---|
| | | HRANICE SPRÁVNÍHO ÚZEMÍ KRAKOV |
| | | HRANICE ZASTAVĚNÉHO ÚZEMÍ / DLE ÚAP |
| | | HRANICE ZASTAVITELNÉHO ÚZEMÍ K ROKU 2013 |
| | | PLOCHA ZASTAVĚNÉHO ÚZEMÍ |
| | Z 01 | ZASTAVITELNÉ PLOCHY |
| | P 01 | PLOCHY PŘESTAVBY |
| | R01 | PLOCHY ÚZEMNÍCH REZERV |
| | | 50 METRŮ OD KRAJE LESA |

## PLOCHY KRAJINNÉHO RÁZU :

| STABILIZOVANÉ | ZMĚNY | REZERVY | |
|---|---|---|---|
| NL | | | PLOCHY LESNÍ |
| W | | | PLOCHY VODNÍ A VODOHOSPODÁŘSKÉ |

## PLOCHY S ROZDÍLNÝM ZPŮSOBEM VYUŽITÍ :

| STABILIZOVANÉ | ZMĚNY | (Z)_REZERVY | |
|---|---|---|---|
| | SV | (SV) | SMÍŠENÉ OBYTNÉ / VENKOVSKÉ |
| | DS | | DOPRAVNÍ INFRASTRUKTURA / SILNIČNÍ |

## INŽENÝRSKÉ SÍTĚ :

| STAV | NÁVRH | |
|---|---|---|
| | | VEDENÍ ELEKTŘINY VN / VČETNĚ OCHRANNÉHO PÁSMA |
| | | VEDENÍ ELEKTŘINY VVN / VČETNĚ OCHRANNÉHO PÁSMA |
| | | TRAFOSTANICE / VČETNĚ OCHRANNÉHO PÁSMA |
| | | TELEKOMUNIKAČNÍ VEDENÍ / VČETNĚ OCHRANNÉHO PÁSMA |
| | | RR PAPRSEK / DLE ZÚR |
| | | KANALIZACE |

## VÝZNAMNÉ PRVKY A PLOCHY V ÚZEMÍ :

- (A) KAPLE
- (B) OBECNÍ ÚŘAD / SPORTOVNÍ KLUB HASIČŮ / KNIHOVNA
- (C) OBCHOD S POTRAVINAMI
- (D) KŘÍŽEK
- (E) HOSTINEC
- (F) ZASTÁVKA AUTOBUSU
- (G) POŽÁRNÍ NÁDRŽ
- (H) POŽÁRNÍ ZBROJNICE
- (I) PARKING
- (J) SPORTOVIŠTĚ
- (K) ČOV
- (L) KULTURNÍ PAMÁTKA

## ZÁZNAM O ÚČINNOSTI ÚZEMNĚ PLÁNOVACÍ DOKUMENTACE

NÁZEV DOKUMENTACE :

**ÚZEMNÍ PLÁN KRAKOV**

| SPRÁVNÍ ORGÁN, KTERÝ ÚZEMNĚ PLÁNOVACÍ DOKUMENTACI VYDAL : | ČÍSLO JEDNACÍ : |
|---|---|
| ZASTUPITELSTVO OBCE KRAKOV | |
| DATUM SCHVÁLENÍ / VYDÁNÍ ÚP : | NABYTÍ ÚČINNOSTI ÚP : |
| STAROSTA OBCE KRAKOV<br><br>BOŘEK ŠVARC<br>PODPIS A OTISK ÚŘEDNÍHO RAZÍTKA | OPRÁVNĚNÁ ÚŘEDNÍ OSOBA POŘIZOVATELE<br><br>BC. STANISLAV PÍTR, DIS.<br>PODPIS A OTISK ÚŘEDNÍHO RAZÍTKA |

# ÚZEMNÍ PLÁN KRAKOV

**POŘIZOVATEL:**

OBEC KRAKOV
OBECNÍ ÚŘAD / ZASTOUPEN STAROSTOU BOŘEK ŠVARC
KRAKOV 51, 278 35 PETROVICE, T: 313 543 263
WWW.OBEC-KRAKOV.CZ, OUKRAKOV@TISCALI.CZ

**OPRÁVNĚNÁ ÚŘEDNÍ OSOBA :**

BC. STANISLAV PÍTR, DIS.
DĚČÍNSKÁ 3223, KLADNO, 272 01, T : 605 436 884
STANPITR@ATLAS.CZ

OBEC KRAKOV / REGION OBCE S ROZŠÍŘENOU PŮSOBNOSTÍ RAKOVNÍK

**ZPRACOVATEL :**

ATELIER 3 / ARCHITEKTI
ČÍSTOVICKÁ 1700/62, PRAHA 6, 163 00, T: 235 312 145, WWW.ATELIER3.CZ
ING.ARCH. JARMILA ZAHRADNÍKOVÁ, ČKA 02 103, ZAHRADNIKOVA@ATELIER3.CZ
ING.ARCH. JAN ZAHRADNÍK, ZAHRADNIK@ATELIER3.CZ

**DATUM ZPRACOVÁNÍ : 11 / 2013**

## VÝKRES TECHNICKÉ INFRASTRUKTURY

MĚŘÍTKO : 1:5000

03