# ÚZEMNÍ PLÁN OBCE KRAKOVEC

## LEGENDA

- HRANICE ŘEŠENÉHO ÚZEMÍ
- HRANICE ZASTAVĚNÉHO ÚZEMÍ
- ZASTAVITELNÉ PLOCHY
- PLOCHY PŘESTAVBY
- PLOCHY ASANACE

### ÚZEMNÍ SYSTÉM EKOLOGICKÉ STABILITY, OPK

| stav | návrh | |
|---|---|---|
| | | LOKÁLNÍ BIOCENTRUM - LBC |
| | | LOKÁLNÍ BIOKORIDOR - LBK |
| | | REGIONÁLNÍ BIOCENTRUM - RBC |
| | | REGIONÁLNÍ BIOKORIDOR - RBK |

- HRANICE CHKO
- HRANICE ZÓNY CHKO / STUPEŇ OCHRANY (zóna IV.)
- VÝZNAM. KRAJINNÉ PRVKY (VKP) registrované
- IP - INTERAKČNÍ PRVKY

### LIMITY VYUŽITÍ ÚZEMÍ

| stav | návrh | |
|---|---|---|
| | | PAMÁTKA zapsaná v sezn. kulturních památek |
| | | HRANICE ÚZEMÍ KULTURNÍ PAMÁTKY |
| | | POMNÍK |
| | | KŘÍŽEK |
| | | SILNIČNÍ MOST |
| | | SILNIČNÍ BROD |
| | | STROM - STROMOŘADÍ |
| | | OCHRANNÉ PÁSMO LESA |
| | | CHRÁNĚNÁ LOŽISKOVÁ ÚZEMÍ |
| | | LOŽISKA EVIDOVANÁ VÝHRADNÍ |
| | | LOŽISKA EVIDOVANÁ PROGNÓZNÍ |
| | | ZÁPLAVOVÉ ÚZEMÍ Q100 |
| | | MELIORACE |

### TECHNICKÉ LIMITY

- OP TECHNICKÉ INFRASTRUKTURY
- OP DOPRAVNÍCH TRAS A ZAŘÍZENÍ
- KOMUNIKAČNÍ TRASA AČR

## LEGENDA VI

### DOPRAVNÍ INFRASTRUKTURA

| stav | návrh | |
|---|---|---|
| | | KOMUNIKACE (SILNICE) II. A III. TŘÍDY |
| | | MÍSTNÍ KOMUNIKACE |
| | | PĚŠÍ TRASY A VEŘEJNĚ PŘÍSTUPNÉ ÚČEL. KOMUNIKACE |
| | | ZNAČENÉ TURISTICKÉ TRASY |
| | | REGIONÁLNÍ CYKLOTRASA |
| | | ZASTÁVKY BUS |

### TECHNICKÁ INFRASTRUKTURA

| stav | návrh | |
|---|---|---|
| | | VZDUŠNÁ ELEKTRICKÁ VEDENÍ 400kV (VVN) |
| | | VZDUŠNÁ ELEKTRICKÁ VEDENÍ 22kV (VN) |
| | | KABELOVÁ ELEKTRICKÁ VEDENÍ 22kV (VN) |
| TS | TS | TRAFOSTANICE |
| | | RADIORELÉOVÉ TRASY |
| | | VODNÍ PLOCHY A TOKY |

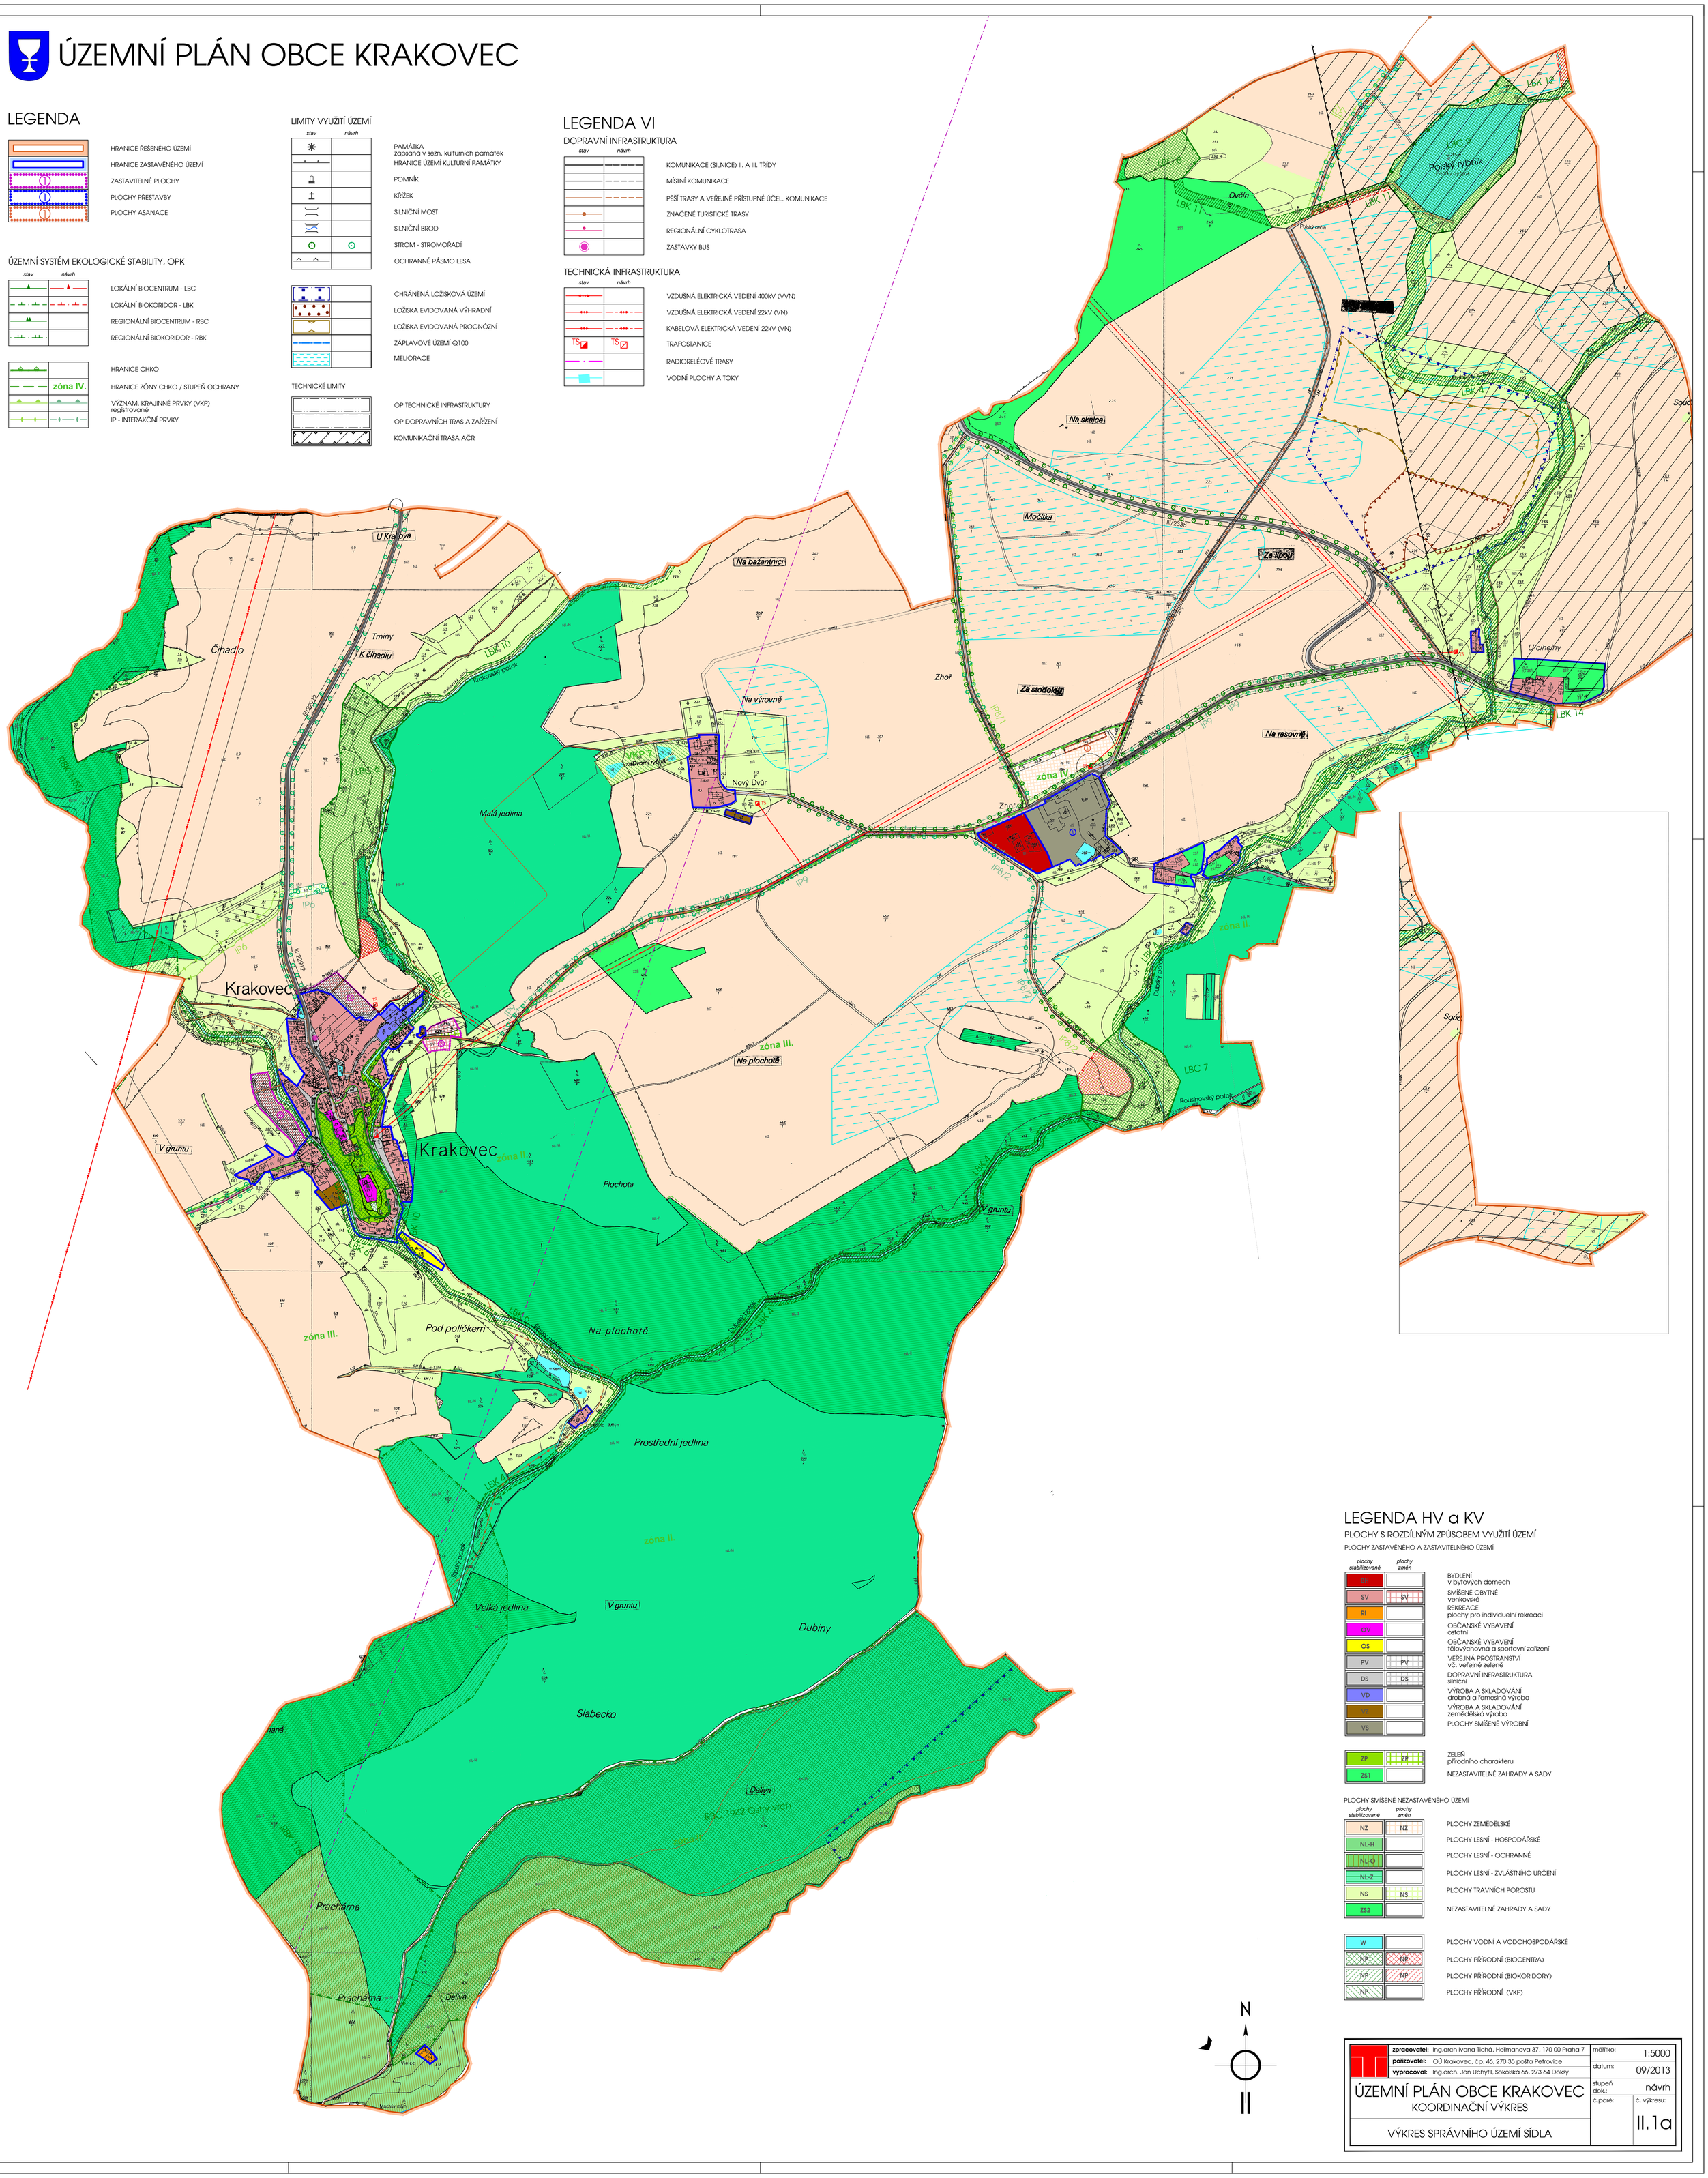


## LEGENDA HV a KV

### PLOCHY S ROZDÍLNÝM ZPŮSOBEM VYUŽITÍ ÚZEMÍ

PLOCHY ZASTAVĚNÉHO A ZASTAVITELNÉHO ÚZEMÍ

| plochy stabilizované | plochy změn | |
|---|---|---|
| BI | | BYDLENÍ v bytových domech |
| SV | SV | SMÍŠENÉ OBYTNÉ venkovské |
| RI | | REKREACE plochy pro individuelní rekreaci |
| OV | | OBČANSKÉ VYBAVENÍ ostatní |
| OS | | OBČANSKÉ VYBAVENÍ tělovýchovná a sportovní zařízení |
| PV | PV | VEŘEJNÁ PROSTRANSTVÍ vč. veřejné zeleně |
| DS | DS | DOPRAVNÍ INFRASTRUKTURA silniční |
| VD | | VÝROBA A SKLADOVÁNÍ drobná a řemeslná výroba |
| VZ | | VÝROBA A SKLADOVÁNÍ zemědělská výroba |
| VS | | PLOCHY SMÍŠENÉ VÝROBNÍ |
| ZP | ZP | ZELEŇ přírodního charakteru |
| ZS1 | | NEZASTAVITELNÉ ZAHRADY A SADY |

PLOCHY SMÍŠENÉ NEZASTAVĚNÉHO ÚZEMÍ

| plochy stabilizované | plochy změn | |
|---|---|---|
| NZ | NZ | PLOCHY ZEMĚDĚLSKÉ |
| NL-H | | PLOCHY LESNÍ - HOSPODÁŘSKÉ |
| NL-O | | PLOCHY LESNÍ - OCHRANNÉ |
| NL-Z | | PLOCHY LESNÍ - ZVLÁŠTNÍHO URČENÍ |
| NS | NS | PLOCHY TRAVNÍCH POROSTŮ |
| ZS2 | | NEZASTAVITELNÉ ZAHRADY A SADY |
| W | | PLOCHY VODNÍ A VODOHOSPODÁŘSKÉ |
| NP | NP | PLOCHY PŘÍRODNÍ (BIOCENTRA) |
| NP | NP | PLOCHY PŘÍRODNÍ (BIOKORIDORY) |
| NP | | PLOCHY PŘÍRODNÍ (VKP) |

N

II

| | | | |
|---|---|---|---|
| zpracovatel: | Ing.arch Ivana Tichá, Heřmanova 37, 170 00 Praha 7 | měřítko: | 1:5000 |
| pořizovatel: | OÚ Krakovec. čp. 46, 270 35 pošta Petrovice | datum: | 09/2013 |
| vypracoval: | Ing.arch. Jan Uchytil, Sokolská 66, 273 64 Doksy | stupeň dok.: | návrh |
| ÚZEMNÍ PLÁN OBCE KRAKOVEC<br>KOORDINAČNÍ VÝKRES | | č.paré: | č. výkresu: II.1a |
| VÝKRES SPRÁVNÍHO ÚZEMÍ SÍDLA | | | |